

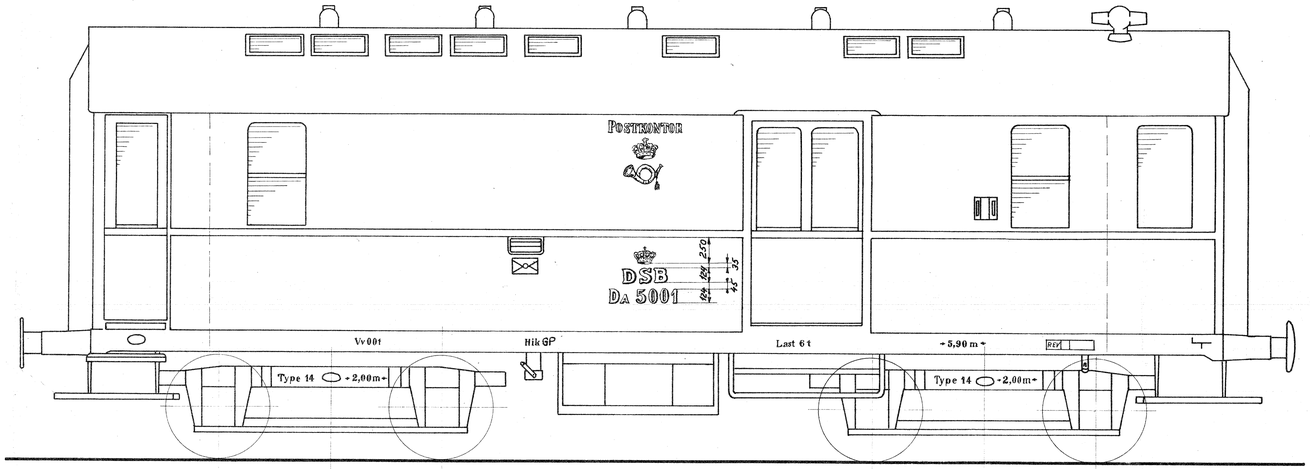


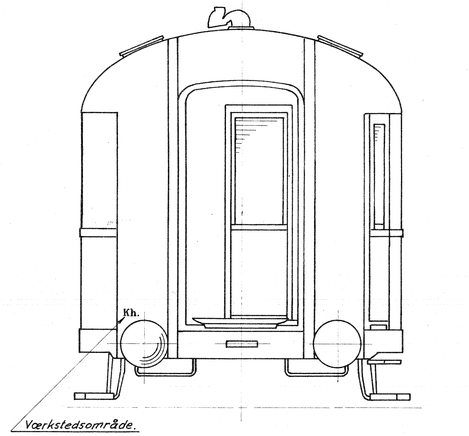

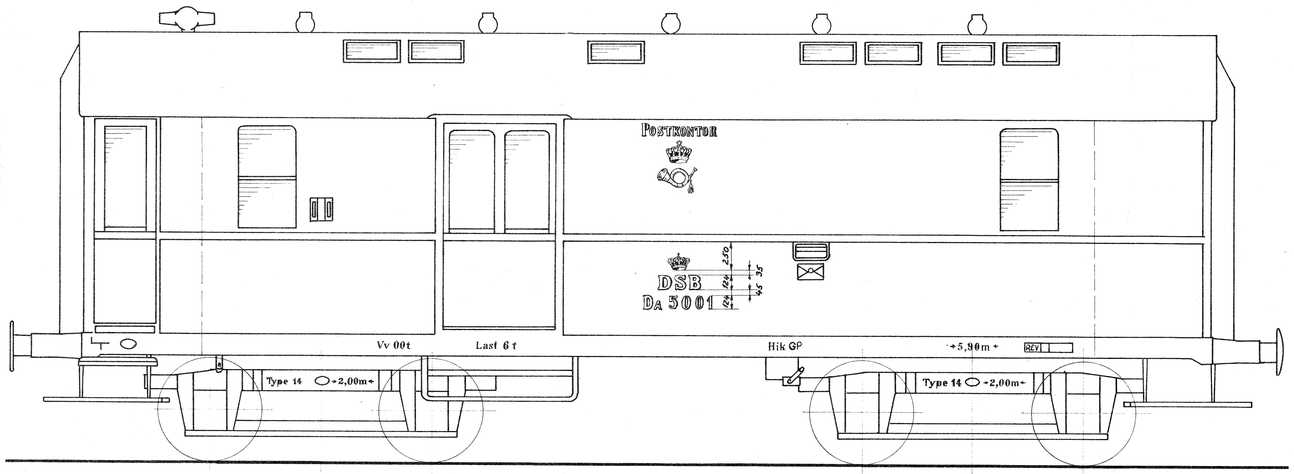

Forandringer:				
	Indf: 5003·M.11035/54 A	1-11-54	F.B.	
	-"- DA 5022 M3192/56 B	23/3-56	K.H.	
	Rev. M4294/61 C	25/4-61	K.G.H.	

Danske Statsbaner
Maskinafdelingen.

Målestok 1:25 | Tegn. 1-9-54 Klausen | Rev.

Udvendige påskrifter.

Ltr. DA 5001-5024.

A B C

DM. 1.260.

Kvhyk
23 MAJ 1961