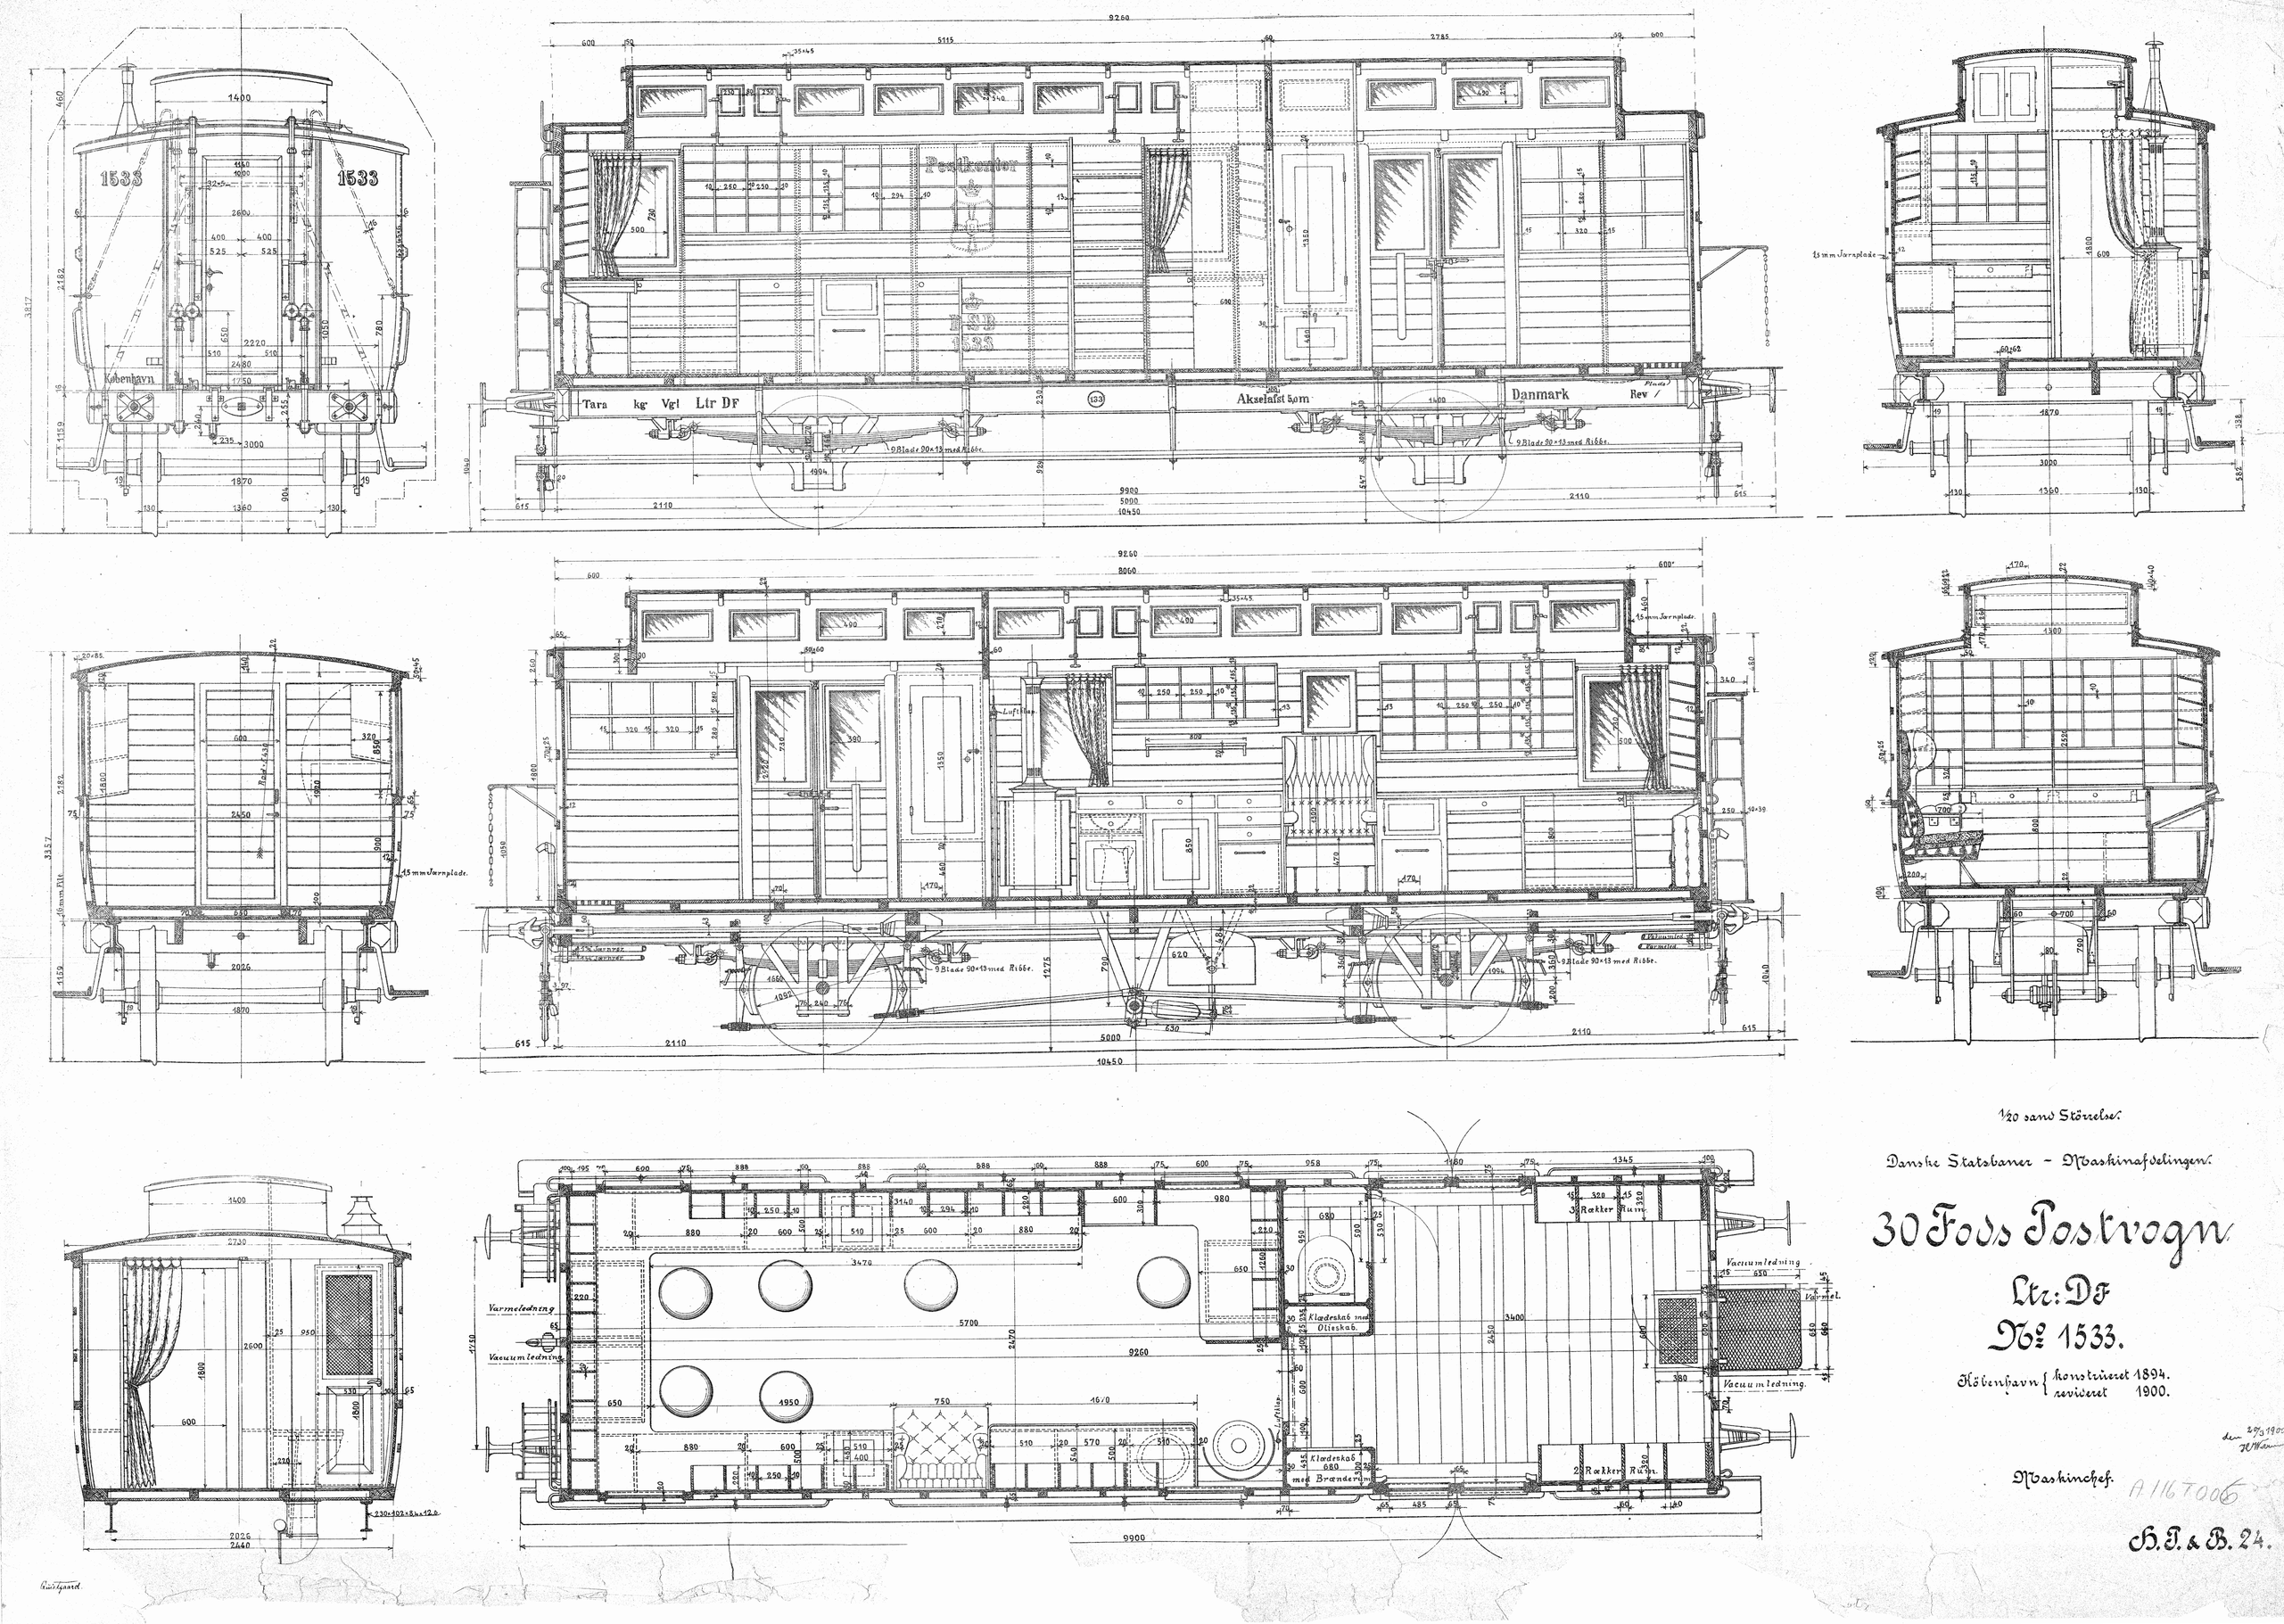

1/20 sand Störrelse.

Danske Statsbaner – Maskinafdelingen.

30 Fods Postvogn

Ltr: DF

No 1533.

København { konstrueret 1894. revideret 1900.

den 20/3 1900
H. Warm

Maskinchef.

A 116 T 006

H. T. & B. 24.