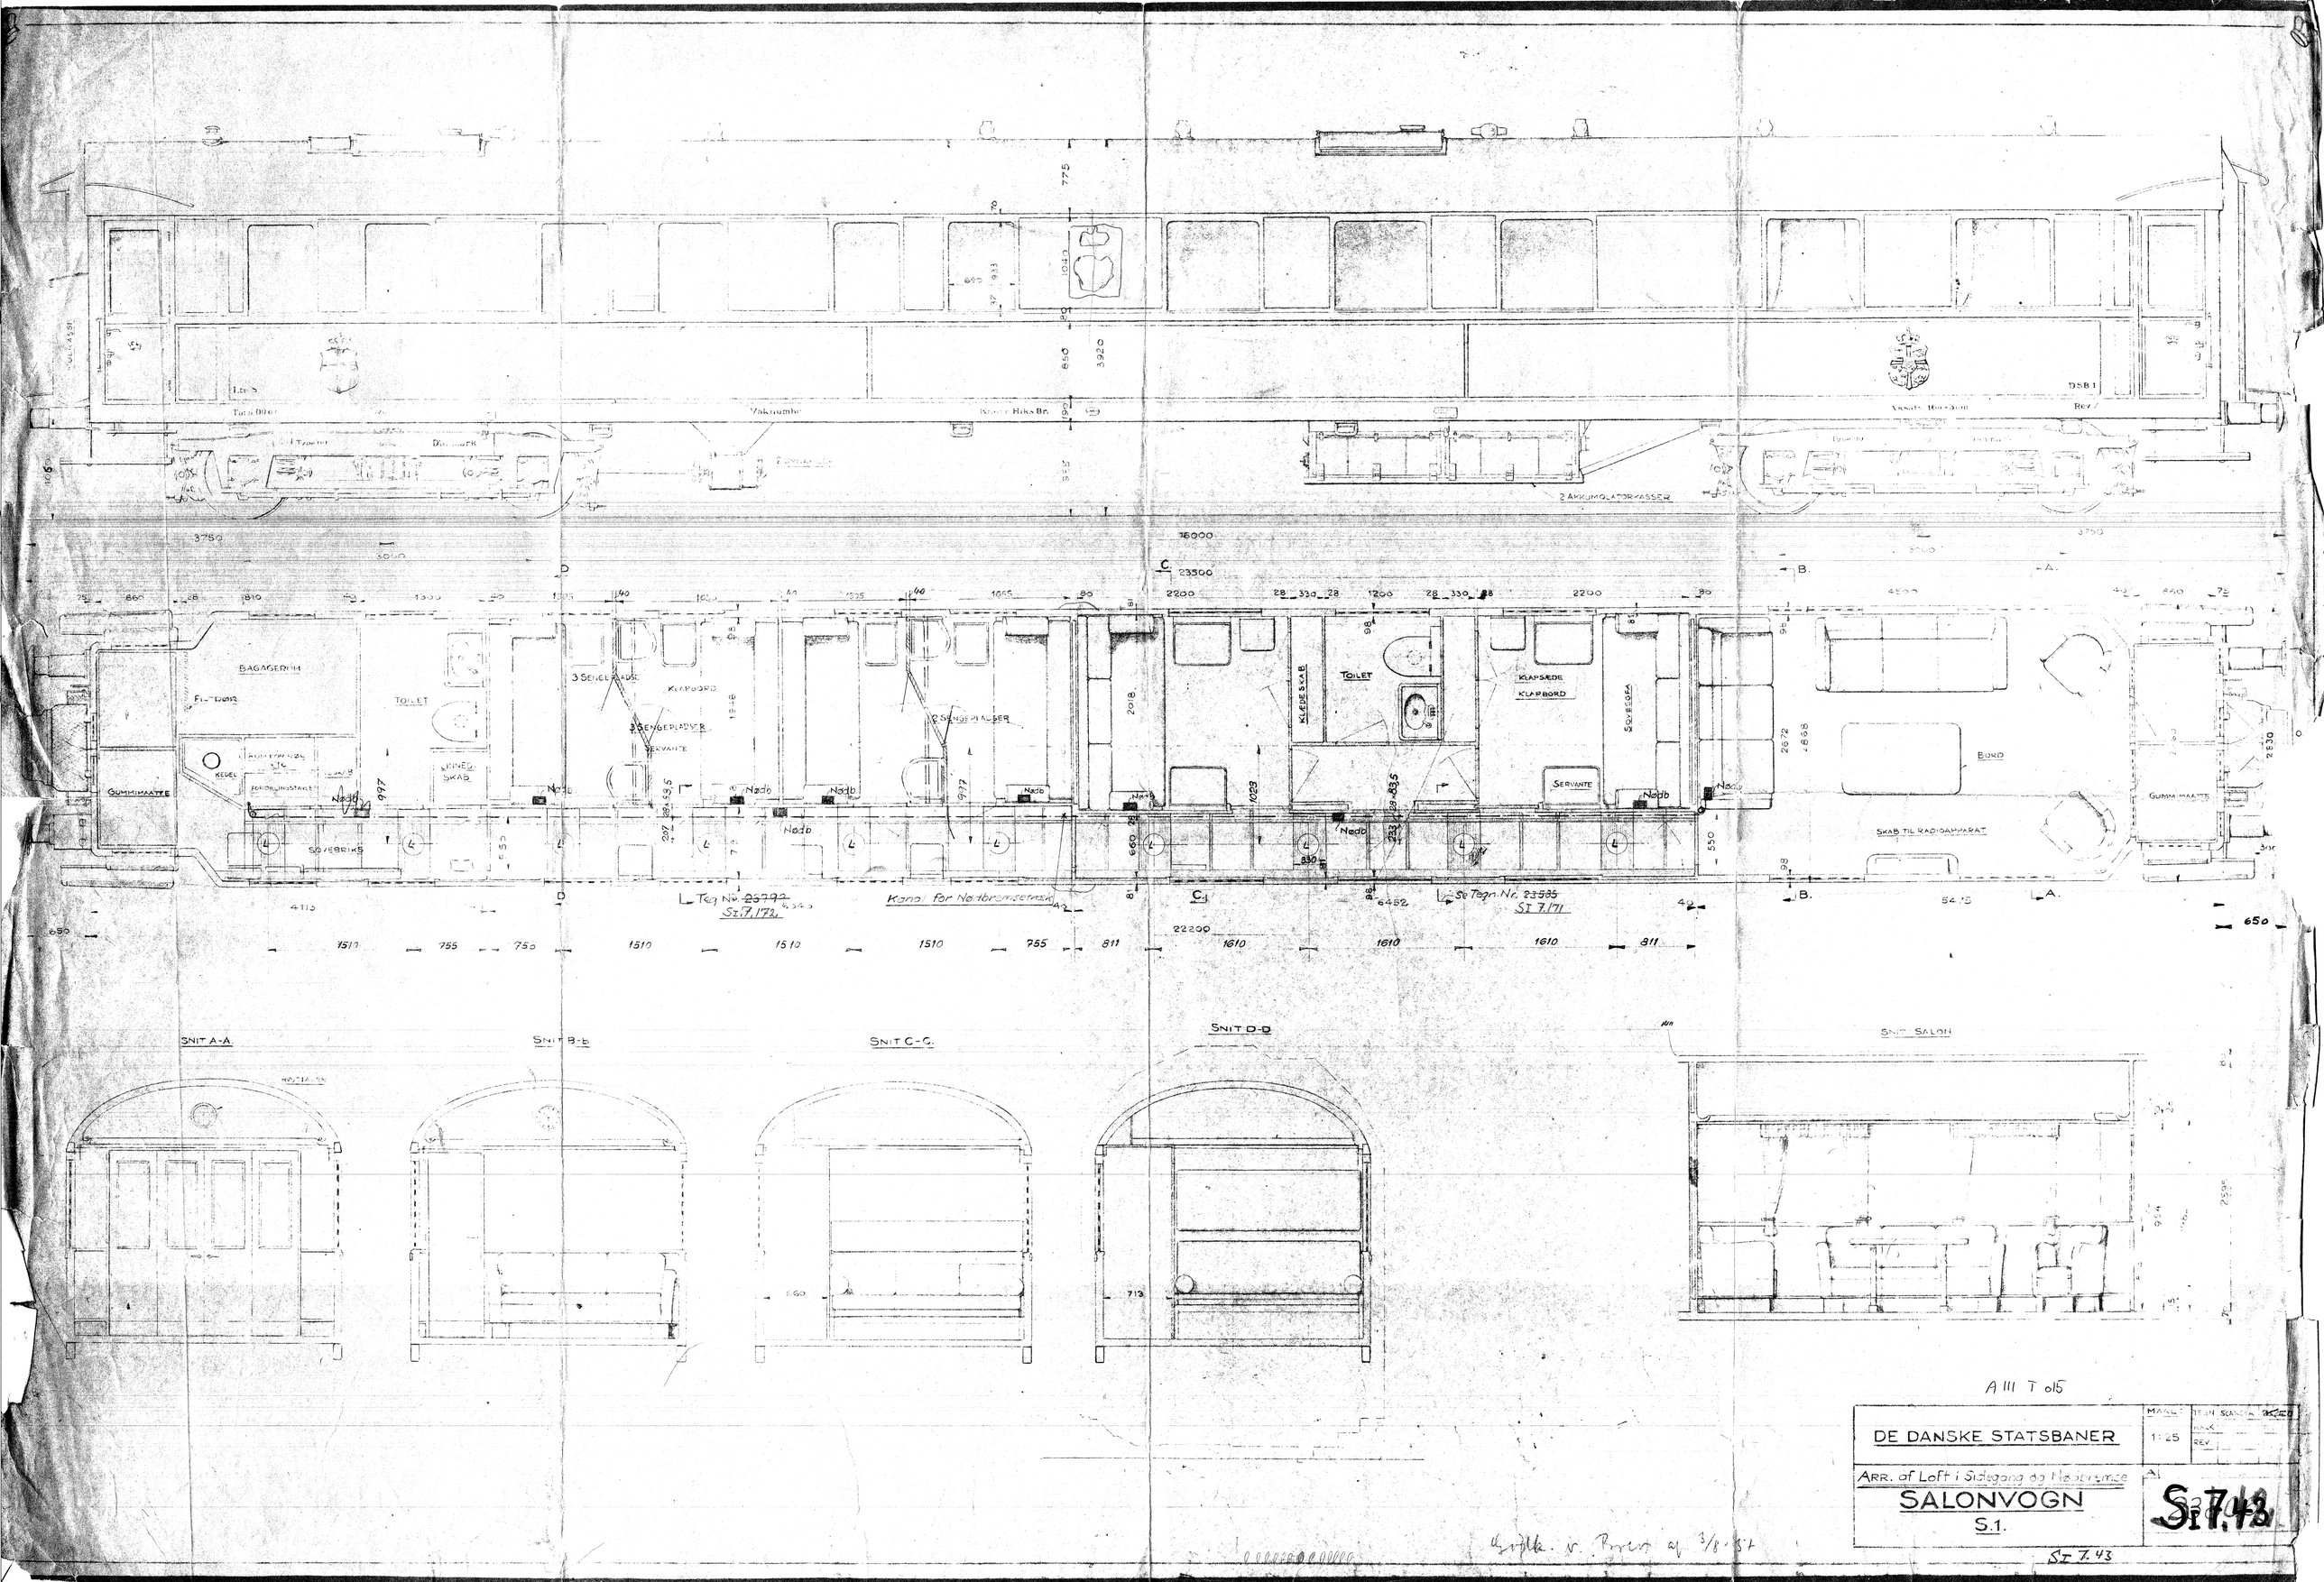

A III T 015

DE DANSKE STATSBANER	MAAL: 1:25	TEGN. SCANDIA
ARR. af Loft i Sidegang og Nødbremse	A1	
SALONVOGN S.1.		SI 7.43

Godk. v. Brev af 3/8-37

SI 7.43