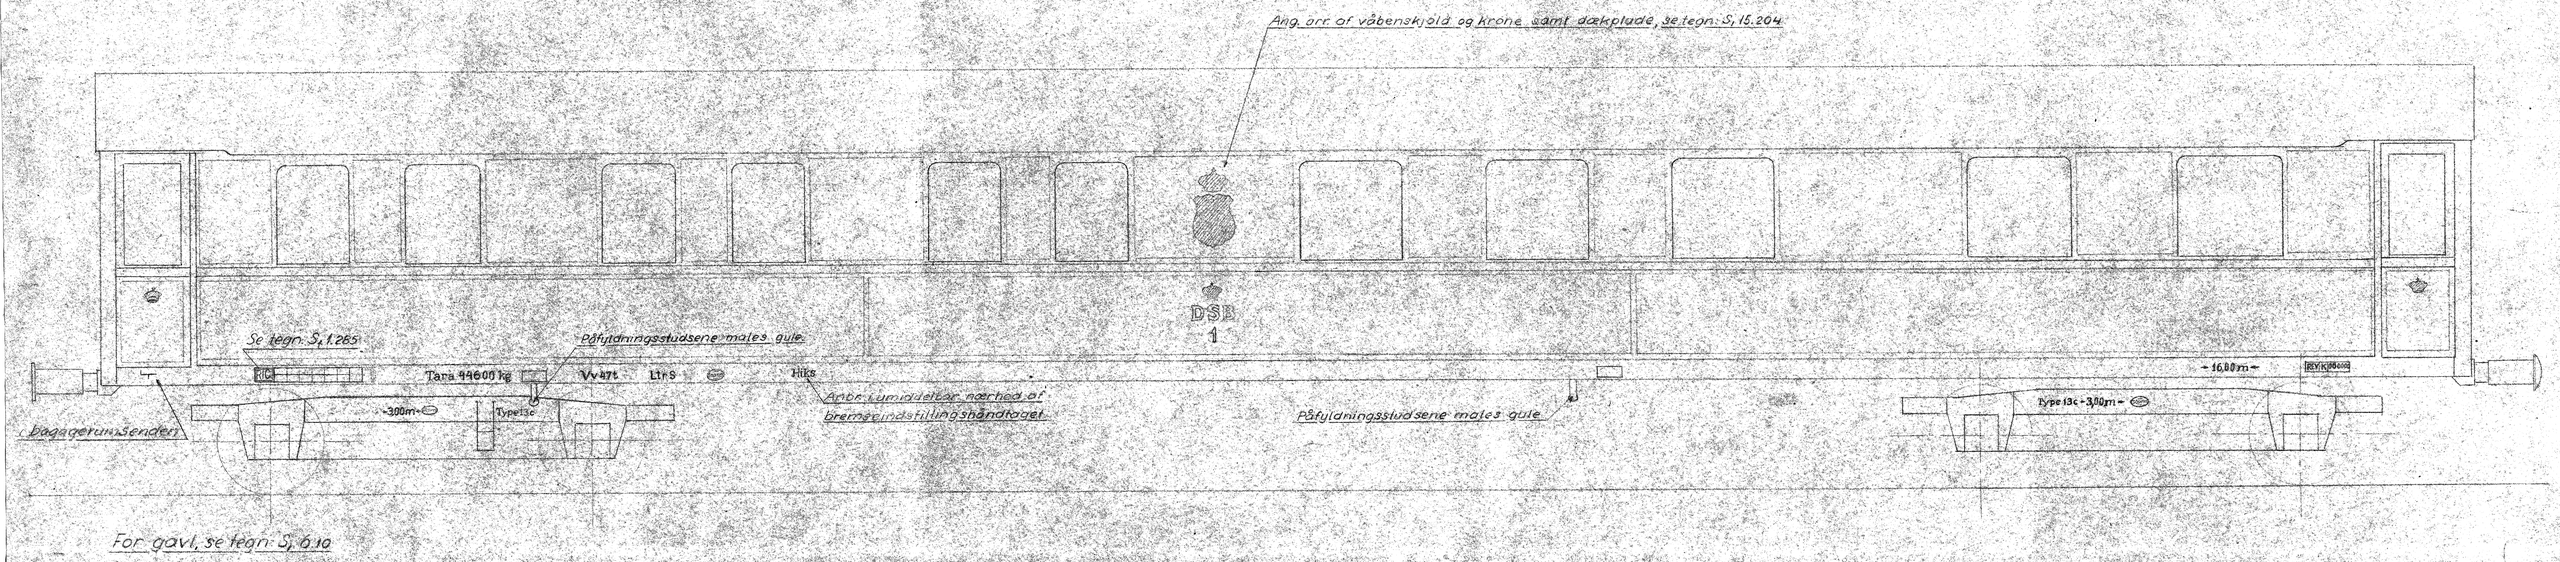

A 111 T 183

Forandring	Påskrifter ændr. A	27/6 50		
	Hiks Dir. indb. B	17/12 53		
	Danmark „Dir. bremse"			
	Ajernet M 93/10/54 C	22/10-54		

Danske Statsbane
Maskinafdelingen

Målestok 1:25 | tegn 31-5-50

A | B | C

Udvendige påskrifter

Ltr S

S, 1.260

Arkivtryk 27 OKT 1959