
Sporvidde 600 – 750 mm

L 150 – 30.7.1924

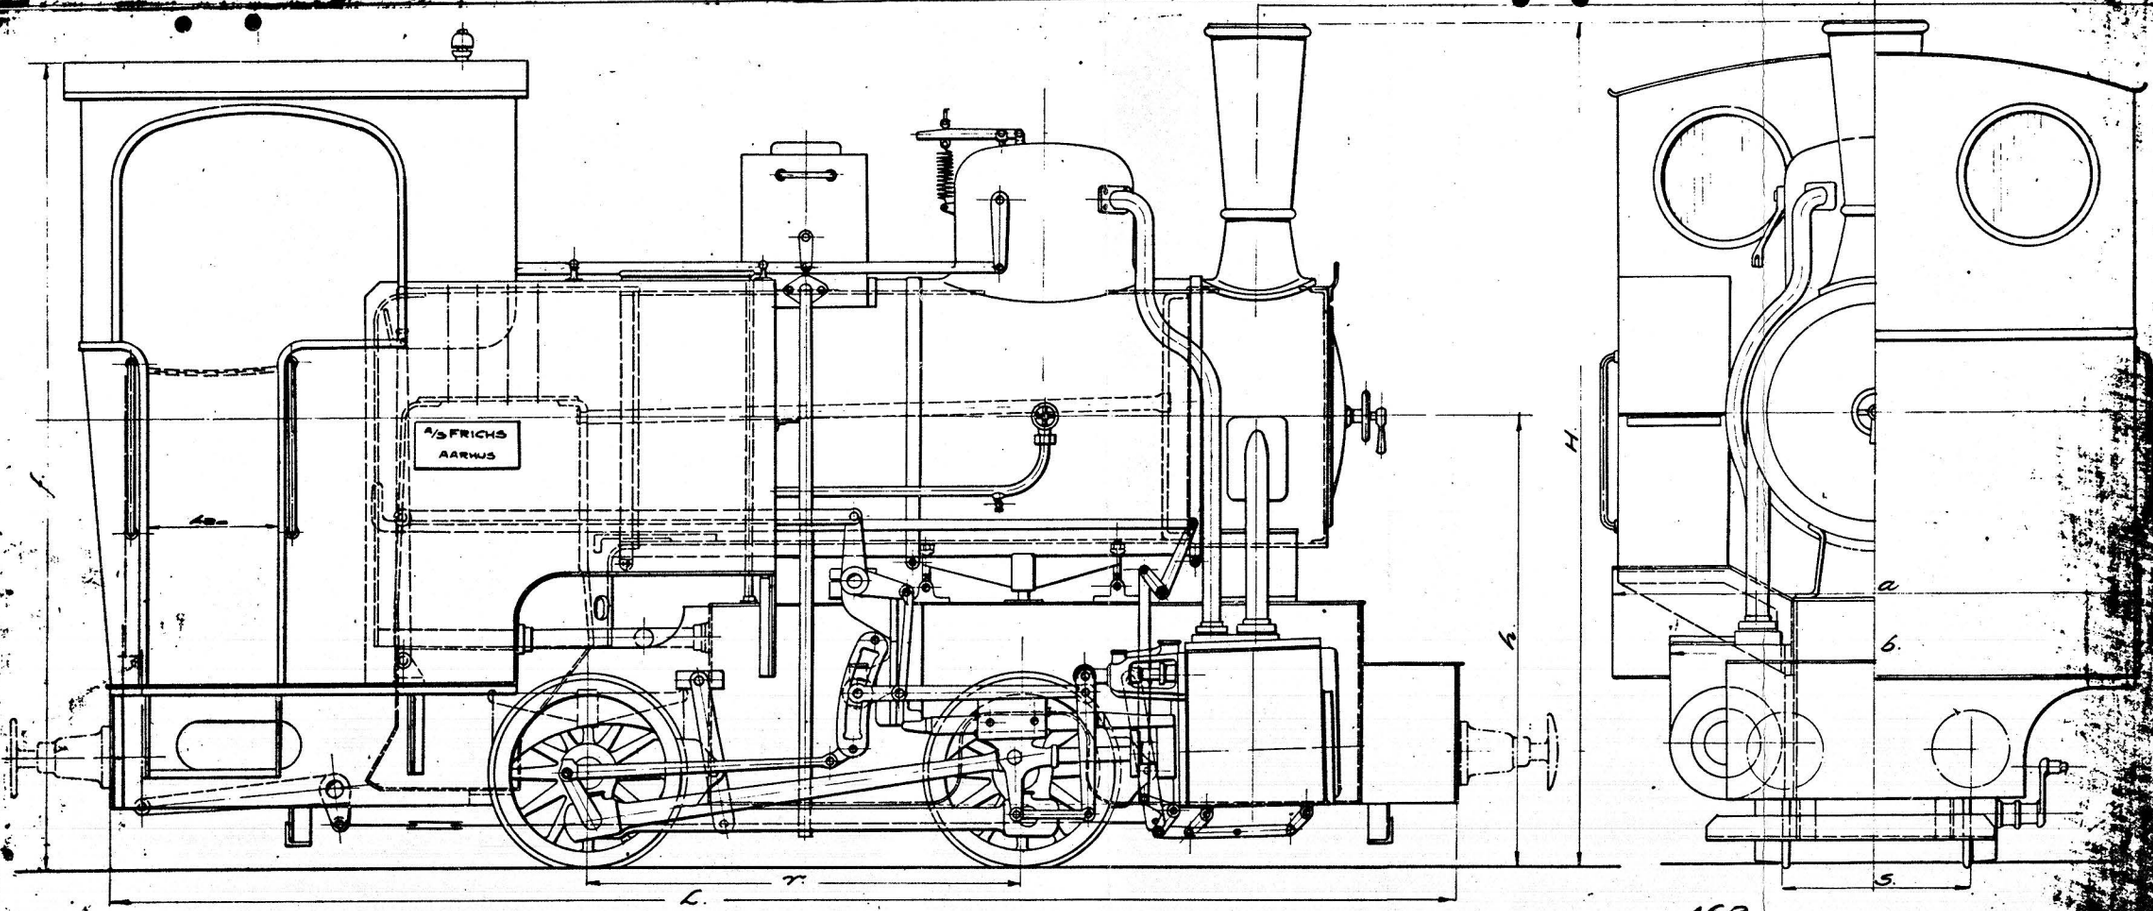

Type	Maskinens Hk.	Sporvidde S.* mm	Cylinder Diam. d. mm	Slaglængde h. mm	Drivhjuls Diam. D. mm	Hjulafstand T. mm	Kedeltryk b. at.	Rist-flade total qm²	Total Strålevarme-flade m²	Vand- og Kul-forråd kg	Tømning Tjeneste-vægt kg	Trækkekraft ca. 75 % konstant / max. ved 0,65 max. kg	Kedelrør Antal	Kedelrør Diam. mm	Kedelrør Længde	Kedelrør Kvadratmeter	Længde over Buffer-planker L/m	Skorstens Højde H. mm	Kedel Midtens Højde h. mm	Bredde over Førerhus Ca. mm	Bredde over Cylinder b. mm	Førerhus Højde l. m/m	Lokomotiverne kan trække en Togvægt ex. ved 30 – 40 ‰ Pålidning i Cylinderen ved en Hastighed af 10 km. p. T. og paa enlig Stigning af: 1:∞	1:500	1:300	1:100	1:80	1:60	1:50	1:40	1:30	1:25	1:20	Lokom. vægt	Hestekræfter Hk.
																								0‰	2‰	5‰	10‰	12,5‰	16,7‰	20‰	25‰	33,3‰	40‰	50‰	
E. B.	20	600	150	250	500	1000	14	0,25	8,4	475 150	4700 6000	940 1330	15	10	112 18,7	3500	2500	1240	1520	1260	2450	163	45	78	50	42	33	28	22	16	13	9		20
E. C.	30	600	170	275	550	1100	13	0,3	11,2	675 200	5600 7200	1125 1600	18	12	144 20	3750	2550	1300	1570	1280	2500	195	138	94	60	50	39	33	26	19	15	11		30
E. D.	40	600	190	300	600	1200	12	0,35	15,1	800 250	6400 8400	1300 1840	20	18	180 21,4	4000	2625	1365	1630	1300	2550	226	160	110	70	58	45	38	30	22	18	13		40
E. E	50		215	300	600	1400	12	0,4	18,26	950 300	7300 9600	1660 2350	20	26	231 24,1	4360	2700	1440	1720	1325	2600	290	205	140	90	76	60	50	40	30	24	18		50
E. F.	60	750	240	325	650	1400	12	0,45	22	1875 400	8800 11200	2075 2940	25	26	289 24,4	4500	2800	1540	2000	1610	2650	363	256	175	113	95	75	63	51	37	30	22		60
E. E1	50	750	215	300	600	1400	12	0,4	18,26	1125 300	7500 10000	1660 2350	20	26	231 23,1	4360	2700	1440	1720	1475	2600	290	205	140	90	76	60	50	40	30	24	18		50
E. F1	60	750	240	325	650	1400	12	0,45	22	1500 400	9000 11500	2075 2940	25	26	289 23,1	4500	2800	1540	2000	1760	2650	363	256	175	113	95	75	63	51	37	30	22		60

N.B.

De i Tabellen angivne Togvægte exc. Lokomotiv gælder for konstant Ydelse af Kedelen ved en Togmodstand af 5 kg. pr Tons Tog, forudsat forstrifts massig Overbygning og godt vedligeholdte Vogne og normale Vejrforhold.

Er de paagældende Stigninger kun korte saaledes, at de maske kan overvindes ved Tilløb, saa kan ovennævnte Vægte forhøjes i Forhold derfil.

A/S FRICHS AARHUS

Entreprenør Lokomotiver
20 – 60 HK.

Tegn af	Tegnet	Tegning Nr.
Ewe. Miller	1:10	L. 150
Dato 30.7.24.		