Ledningerne lægges i Klamliste.
Gennemgaaende Jordledninger og gennemgaaende Tryksledning for Brummere er 2,5mm² GL Nr. 1451.
Øvrige paa Plan 1 viste Ledninger til Lys- og Signalanlæg er 1,5mm² GL Nr. 1450.
Lamper uden Betegnelse er 15 Watt-24 V.

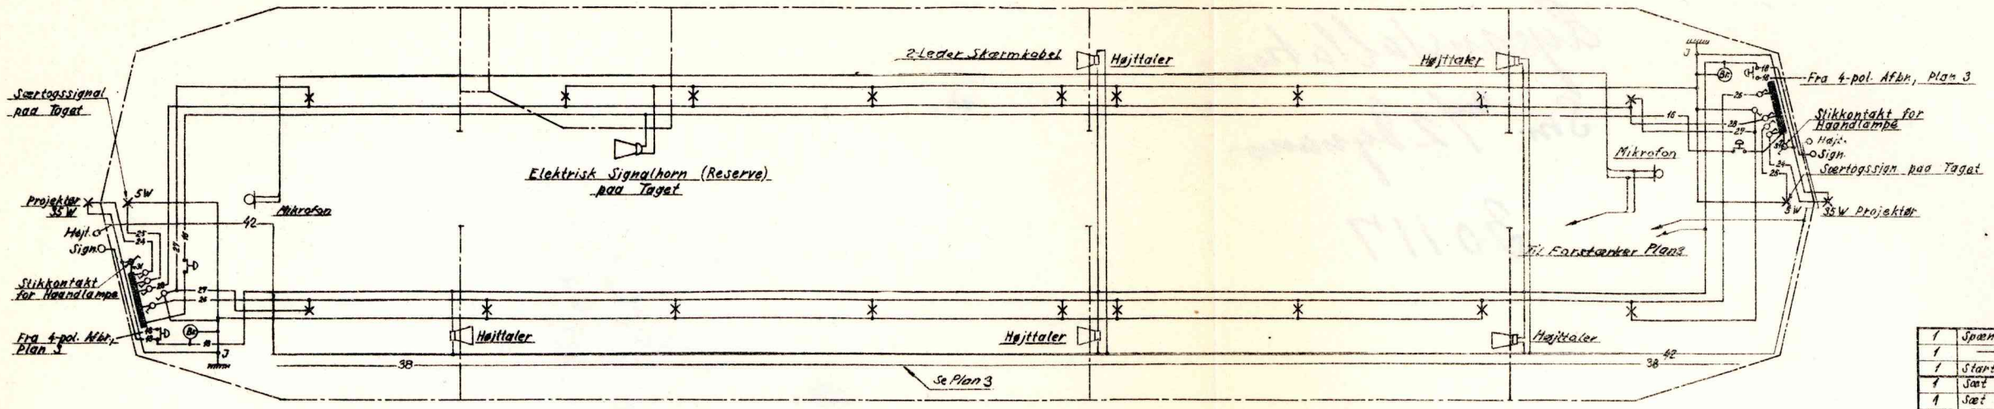

Plan 1

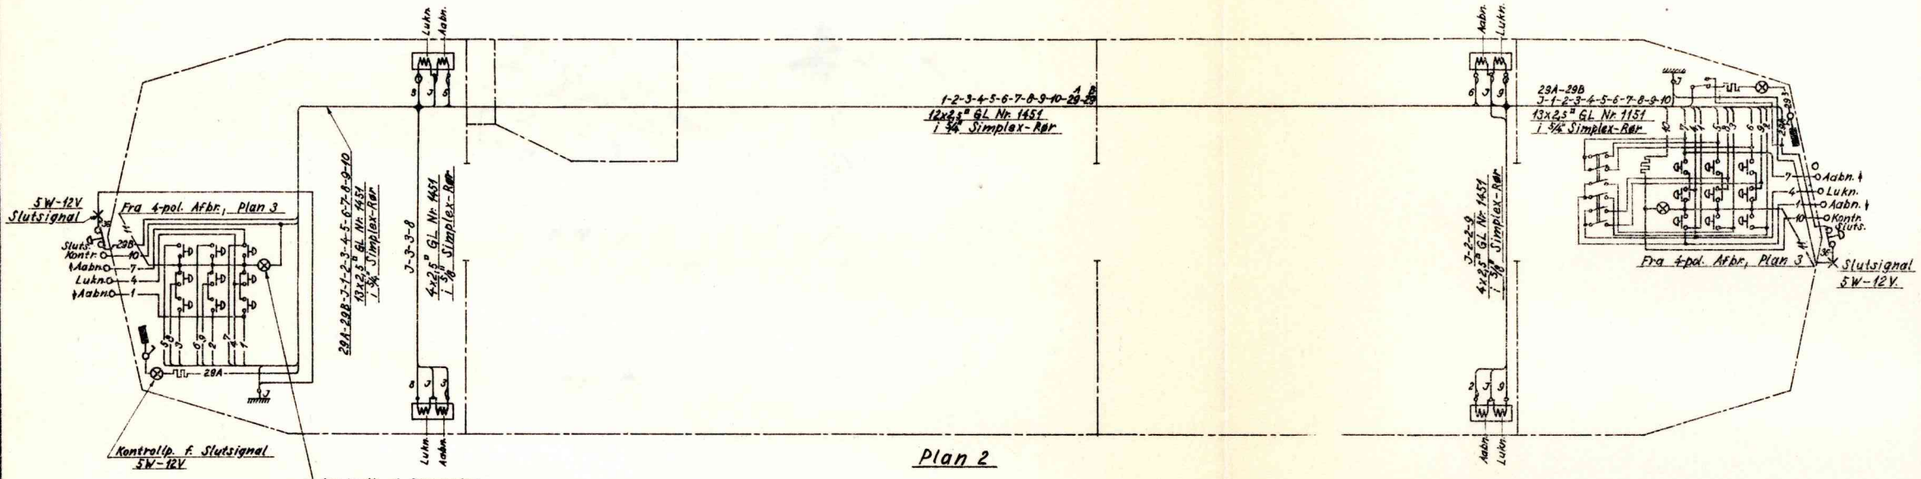

Plan 2

Ledninger uden Dimensionsbetegnelse paa Plan 3 er 2,5 mm² GL.

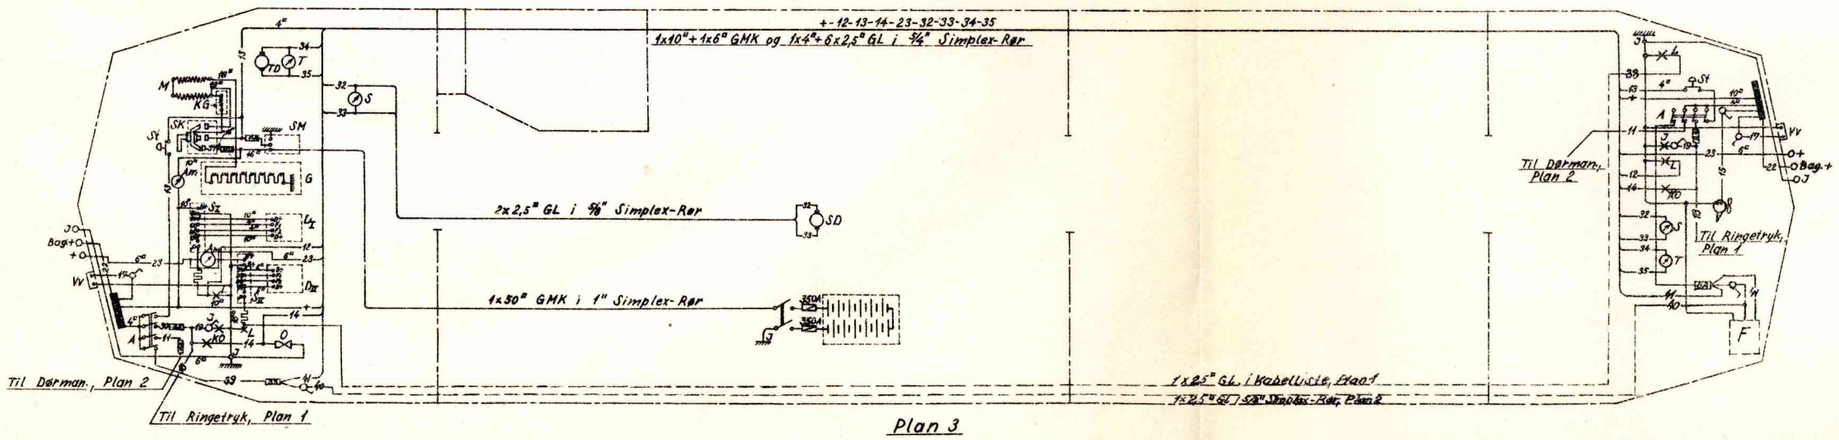

Plan 3

Ang. Instrumentbrædt se Tegn. 30265, 30343 & 30340.
Ang. Batterikasse se Tegn. 30344.

Beskrivelse til Plan 3

A	Afbryder 4-pol.
Am	Amperemeter 40-0-40 Amp.
D_Z	Dynamo 24 V. 500 W.
D_N	—"— 24 V. 200 W.
F	Forstærker
G	Glødespiraler i Dieselmotor
SK	Startkontroller
J	Instrumentbrædtslampe
KG	Kontrol-Glødespiral
KO	Kontrollampe for Olietryk
L	Ladekontrollampe
M	Modstand for Glødespiraler
O	Olietryksindikator
S_I	Spændingsreguleringsskab f. 500 W Dyn.
S_{II}	—"— f. 200 W —"—
St	Startknap
Sm	Startmotor
V	Ventilator for Frontrude
Vv	Vinduesvisker
S	Speedometer
SD	—"— Dynamo
T	Tachometer
TD	—"— Dynamo

1	Spændingsreguleringsskab 500 W		CAV		37F-36
1	—"— 200 "		Simms		L22
1	Startmotor				
1	Sæt Glødespiraler i Dieselmotor				
1	Sæt Formodstande f. Gløderør		Frichs		
	f. Formodstande				3043C
1	Sikringselement, 60 Amp.		LK		70102
1	Bundskrue, 60 Amp., S III		LP		1833
1	Sikringsprop, 50 Amp., DZ III		LP		1813
1	Dynamo 24 V-500 W		CAV		DO 9X
1	—"— 24 V-200 W		Simms		DB5
4	Blytyller 5/8"		LP	Bly	478
1	—"— 1"		—"—	—"—	491
20	Tyller 5/8"		St. 37		E-143
8	—"— 1"		—"—		—"—
15	—"— 1 3/4"		—"—		—"—
4	Styreventiler f. Dørbetjening				
1	Tachometer-Dynamo		B.T.H.		
1	Speedometer-Dynamo		—"—		
2	Særtogssignallanterner				30389
2	Slutsignallanterner				—"—
2	10-pol. Koblingsdaaser				E-150
1	1" Nuffe f. Simplex-Rør m. Gev.		St. 37		
6	1 1/4" —"— —"— —"—		—"—		
6	5/8" Tee —"— —"—		—"—		
2	1" —"— —"— —"—		—"—		
10	1 1/4" —"— —"— —"—		—"—		
14 m	Simplex-Rør 5/8"		LP		
6 "	—"— 1"		—"—		
32"	—"— 1 1/4"		—"—		
2	Vinduesviskere f. 24 V, Arm 400, Blad 320		All clear		
1	Ventilator, 30 W, Indsugning		Air-Flow		600
1	Signalhorn f. 24 V.		CAV		
2	Rl. Isolerbaand 20mm br. à 25m		NKT		
1	kg. Loddetin				
50	Samlemuffer		LK		40405
2	Autolamper 24 V/35 W		Philips		6922
19	—"— 24 V/15 W		—"—		13402
8	—"— 24 V/5 W		—"—		6923
2	—"— 12 V/5 W		—"—		12821
1	Stikkontaktprop		LP		28712
1	Haandlampe m. Mign.-Swanfatn.				
18	Loftslamper, forn.		Eigenbr.		3015
2	Brummere f. 24 V.		LP		
2	Batterier 200 Ah-12 V		Borris		348
4	Kabelsko f. Batteri		O. Ahrens		605
2	Projektører		Simms		Tegn. A 7806
6	Kabelsko 4 mm²		LP		1901
15	—"— 6 —"—		—"—		—"—
12	—"— 10 —"—		—"—		—"—
2	—"— 16 —"—		—"—		—"—
6	—"— 50 —"—		—"—		—"—
5 m	Gummikabel GK 2x0,75 mm²		NKT		2549
2 "	—"— 2x5x2,5 "		—"—		2822
25 "	Maskinkabel GMK 6 mm²		—"—		1520
25 "	—"— 10 —"—		—"—		1521
5 "	—"— 16 —"—		—"—		1522
14 "	—"— 50 —"—		—"—		1525
70 "	Ledning GL 1,5 mm²		—"—		1450
460 "	—"— 2,5 —"—		—"—		1451
20 "	—"— 4 —"—		—"—		1452
2	Stikkontakter m. Afbr.		LK		28810 S
25	Sikringer 8 Amp.		Bosch		WSG 5004
3	—"— 25 —"—		—"—		WSG 5004

Stk.	pr. Vogn Genstand	Nr.	Fabrikat	Materiale	Type Nr.	Tegning Nr.

Forandringer

Stykliste tilf.	13-9-46	A
Diverse Ændringer	18-10-46	B
—"—	19-11-46	C
Ændr. vedr. Forstoerk.	12-2-47	D
Diverse Ændringer	30-7-47	E

VOGNFABRIKKEN
SCANDIA A/s
RANDERS

Maalestok	1:20	
Tegn.	3-2-46	N.K-J.
Kalk.	19-11-46	NK-J.
Rev.	18-2-46.	ok.J.

Elektrisk Installation i Skinnebus-Motorvogn m. 2 Dynamoer.
O. Nr. 614-15 "Frichs" Motor.

A B C D E
30117