Ledningerne lægges i Klemliste.
Gennemgaaende Jordledninger og gennemgaaende Trykledning for Brummere er 2,5mm² GL Nr 1451.
Øvrige paa Plan 1 viste Ledninger til Lys- og Signalanlæg er 1,5mm² GL Nr 1450.
Lamper uden Betegnelse er 15 Watt-24 V.

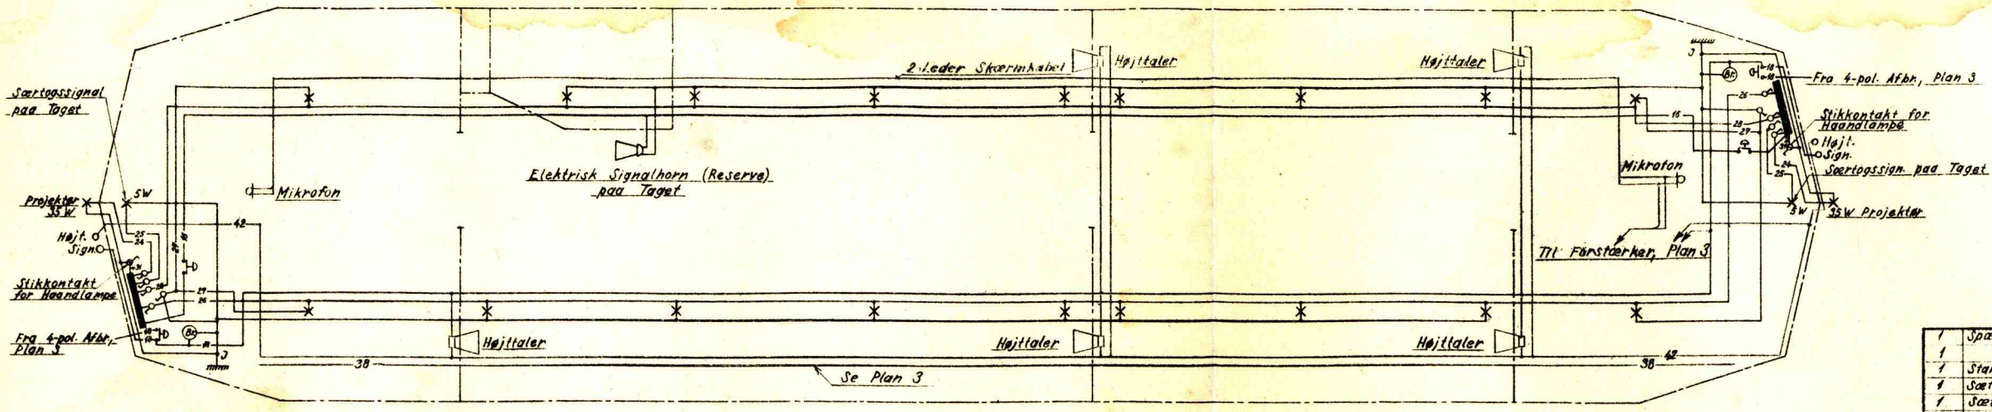

Plan 1

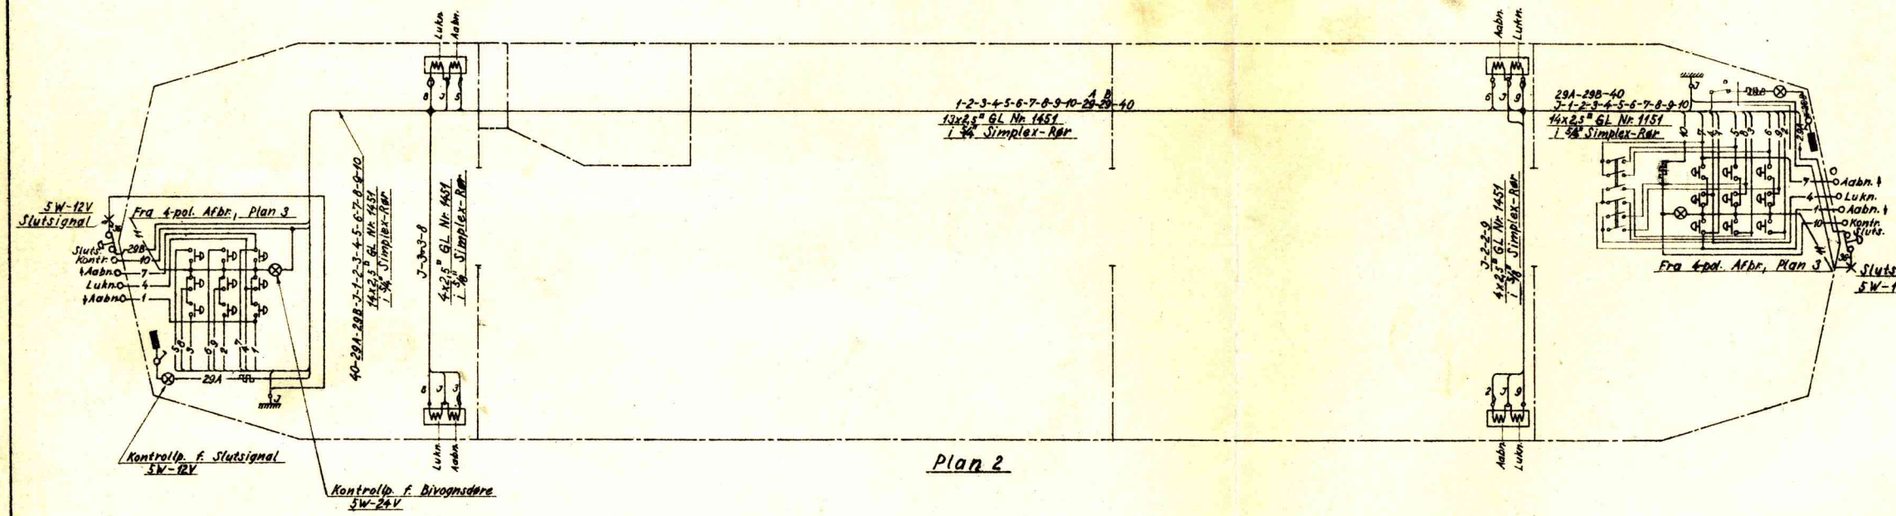

Plan 2

Ledninger uden Dimensionsbetegnelse paa Plan 3 er 2,5 mm² GL.

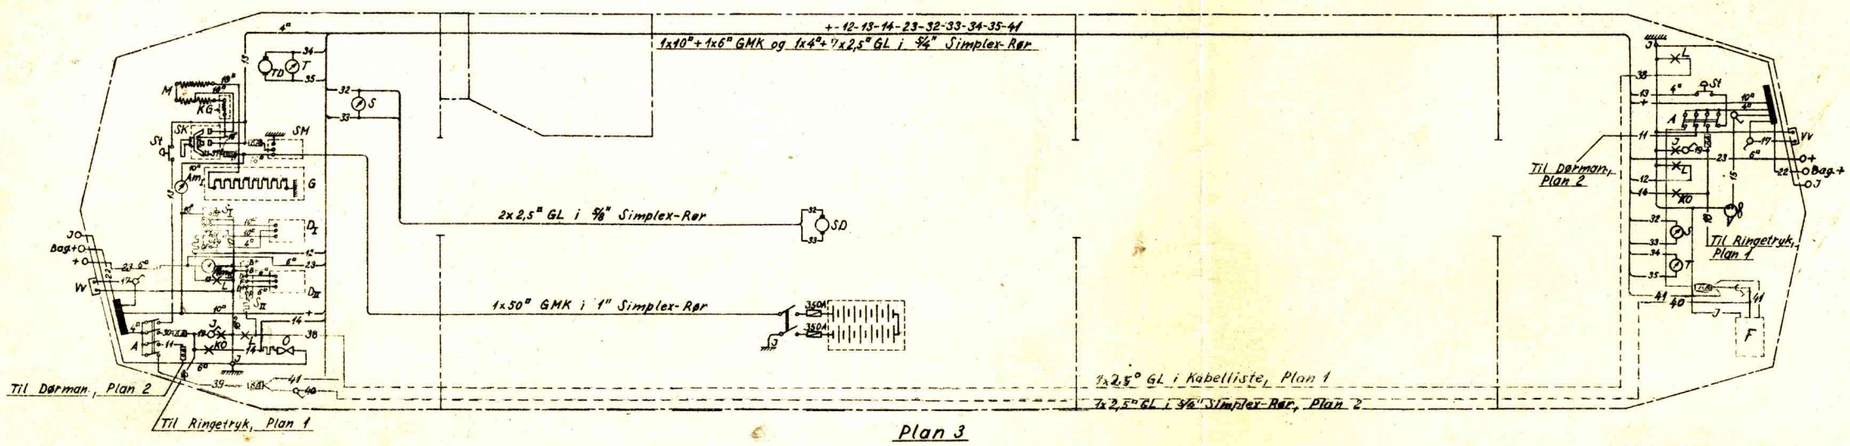

Plan 3

Ang. Instrumentbræt se Tegn. 30265, 30343 & 30340.
Ang. Batterikasse se Tegn. 30371.

Beskrivelse til Plan 3

A	Afbryder 4-pol
Am	Ampèremeter 40-0-40 Amp.
D_I	Dynamo 24 V. 500 W.
D_{II}	—"— 24 V. 200 W.
F	Forstærker
G	Glødespiraler i Dieselmotor
SK	Startkontroller
J	Instrumentbrædtslampe
KG	Kontrol-Glødespiral
KO	Kontrollampe for Olietryk
L	Ladekontrollampe
M	Modstand for Glødespiraler
O	Olietryksindikator
S_I	Spændingsreguleringsskab f. 500 W Dyn.
S_{II}	—"— f. 200 W —"—
St	Startknap
Sm	Startmotor
V	Ventilator for Køler
Vv	Vinduesviskere
S	Speedometer
SD	—"— Dynamo
T	Tachometer
TD	—"— Dynamo

Stk.	pr. Vogn	Genstand	Nr.	Fabrikat	Materiale	Type Nr.	Tegn. Nr.
1	Spændingsreguleringsskab, 500W-24V.			Bosch		SSM41/20	
1	—"— , 200W-24V.			Simms			
1	Startmotor			Bosch			
1	Sæt Glødespiraler i Dieselmotor			—"—			
1	Sæt Formodstande f. Glødere						
1	Skærm F. Formodstande						30630
1	Sikringselement 60 Amp.			LK		70102	
1	Bundskrue 50 Amp, SIII			LP		1833	
1	Sikringsprop 50 Amp., DZ III			LP		1818	
1	Dynamo 24V-500W			Bosch			
1	—"— 24V-200W			Simms		DB5	
4	Blytyller 5/8"			LP	Blg	478	
1	—"— 1"			—"—	—"—	491	
20	Tyller 5/8"				St. 37		E-443
8	—"— 1"				—"—		—"—
15	—"— 1 1/8"				—"—		—"—
4	Styreventiler f. Dørbetjening						
1	Tachometer-Dynamo			B.T.H.			
1	Speedometer-Dynamo			—"—			
2	Særtogssignallanterner						30389
2	Slutsignallanterner						—"—
2	10-pol. Koblingsdaaser						E-150
1	1" Muffe f. Simplex-Rør m. Gev.				St. 37		
6	1¼" —"— —"— —"—				—"—		
6	3/8" Tee —"— —"— —"—				—"—		
2	1" —"— —"— —"—				—"—		
10	1¼" —"— —"— —"—				—"—		
14 m	Simplex-Rør 5/8"			LP			
6 "	—"— 1"			—"—			
32"	—"— 1¼"			—"—			
2	Vinduesviskere f. 24 V., Arm 406 Mod 300			All clear			
1	Ventilator, 30 W, Indsugning			Air-flow		600	
1	Signalhorn f. 24 V.			CAV			
2	Rl. Isolerbaand 20mm br. à 25m			NKT			
1	kg. Loddetin						
50	Samlemuffer			LK		40405	
2	Autolamper 24V/35W			Philips		6922	
19	—"— 24V/15W			—"—		13402	
8	—"— 24V/3W			—"—		6923	
2	—"— 12V/5W			—"—		12821	
1	Stikkontaktprop			LP		28712	
1	Haandlampe m. Mign.-Swanfatn.						
10	Loftslamper, fornikl.			Eigenbr.		3015	
2	Brummere, f. 24 V. =			LP			
2	Batterier 200 Ah-12V			Borris		348	
4	Kabelsko f. Batteri			O.Ahrens		605	
2	Projektører			Simms		1818 Type	
6	Kabelsko 4 mm²			LP		1901	
15	—"— 6 —"—			—"—		—"—	
12	—"— 10 —"—			—"—		—"—	
2	—"— 16 —"—			—"—		—"—	
6	—"— 50 —"—			—"—		—"—	
5 m	Gummikabel GK 2x0,75 mm²			NKT		2519	
2 "	—"— 2x5x2,5 "			—"—		2822	
25 "	Maskinkabel GMK 6 mm²			—"—		1520	
25 "	—"— 10 —"—			—"—		1521	
5 "	—"— 16 —"—			—"—		1522	
11 "	—"— 50 —"—			—"—		1525	
70 "	Ledning GL 1,5 mm²			—"—		1450	
440 "	—"— 2,5 —"—			—"—		1451	
20 "	—"— 4 —"—			—"—		1452	
2	Stikkontakter m. Afbr.			LK		28818 S	
25	Sikringer 6 Amp.			Bosch		W36 50/6	
3	—"— 25 —"—			—"—		W36 50/25	

Forandringer: Diverse Ændringer 31-7-47 A

VOGNFABRIKKEN
SCANDIA A/S
RANDERS

Maalestok 1:20 | Tegn. 25-11-46 N.K-J. | Kalk. | Rev. 22-11-46 ok.P.J.

Elektrisk Installation i Skinnebus-Motorvogn
m. 2 Dynamoer.
O.Nr. 613-15 "Scania-Vabis" Motor.

A1
30639