
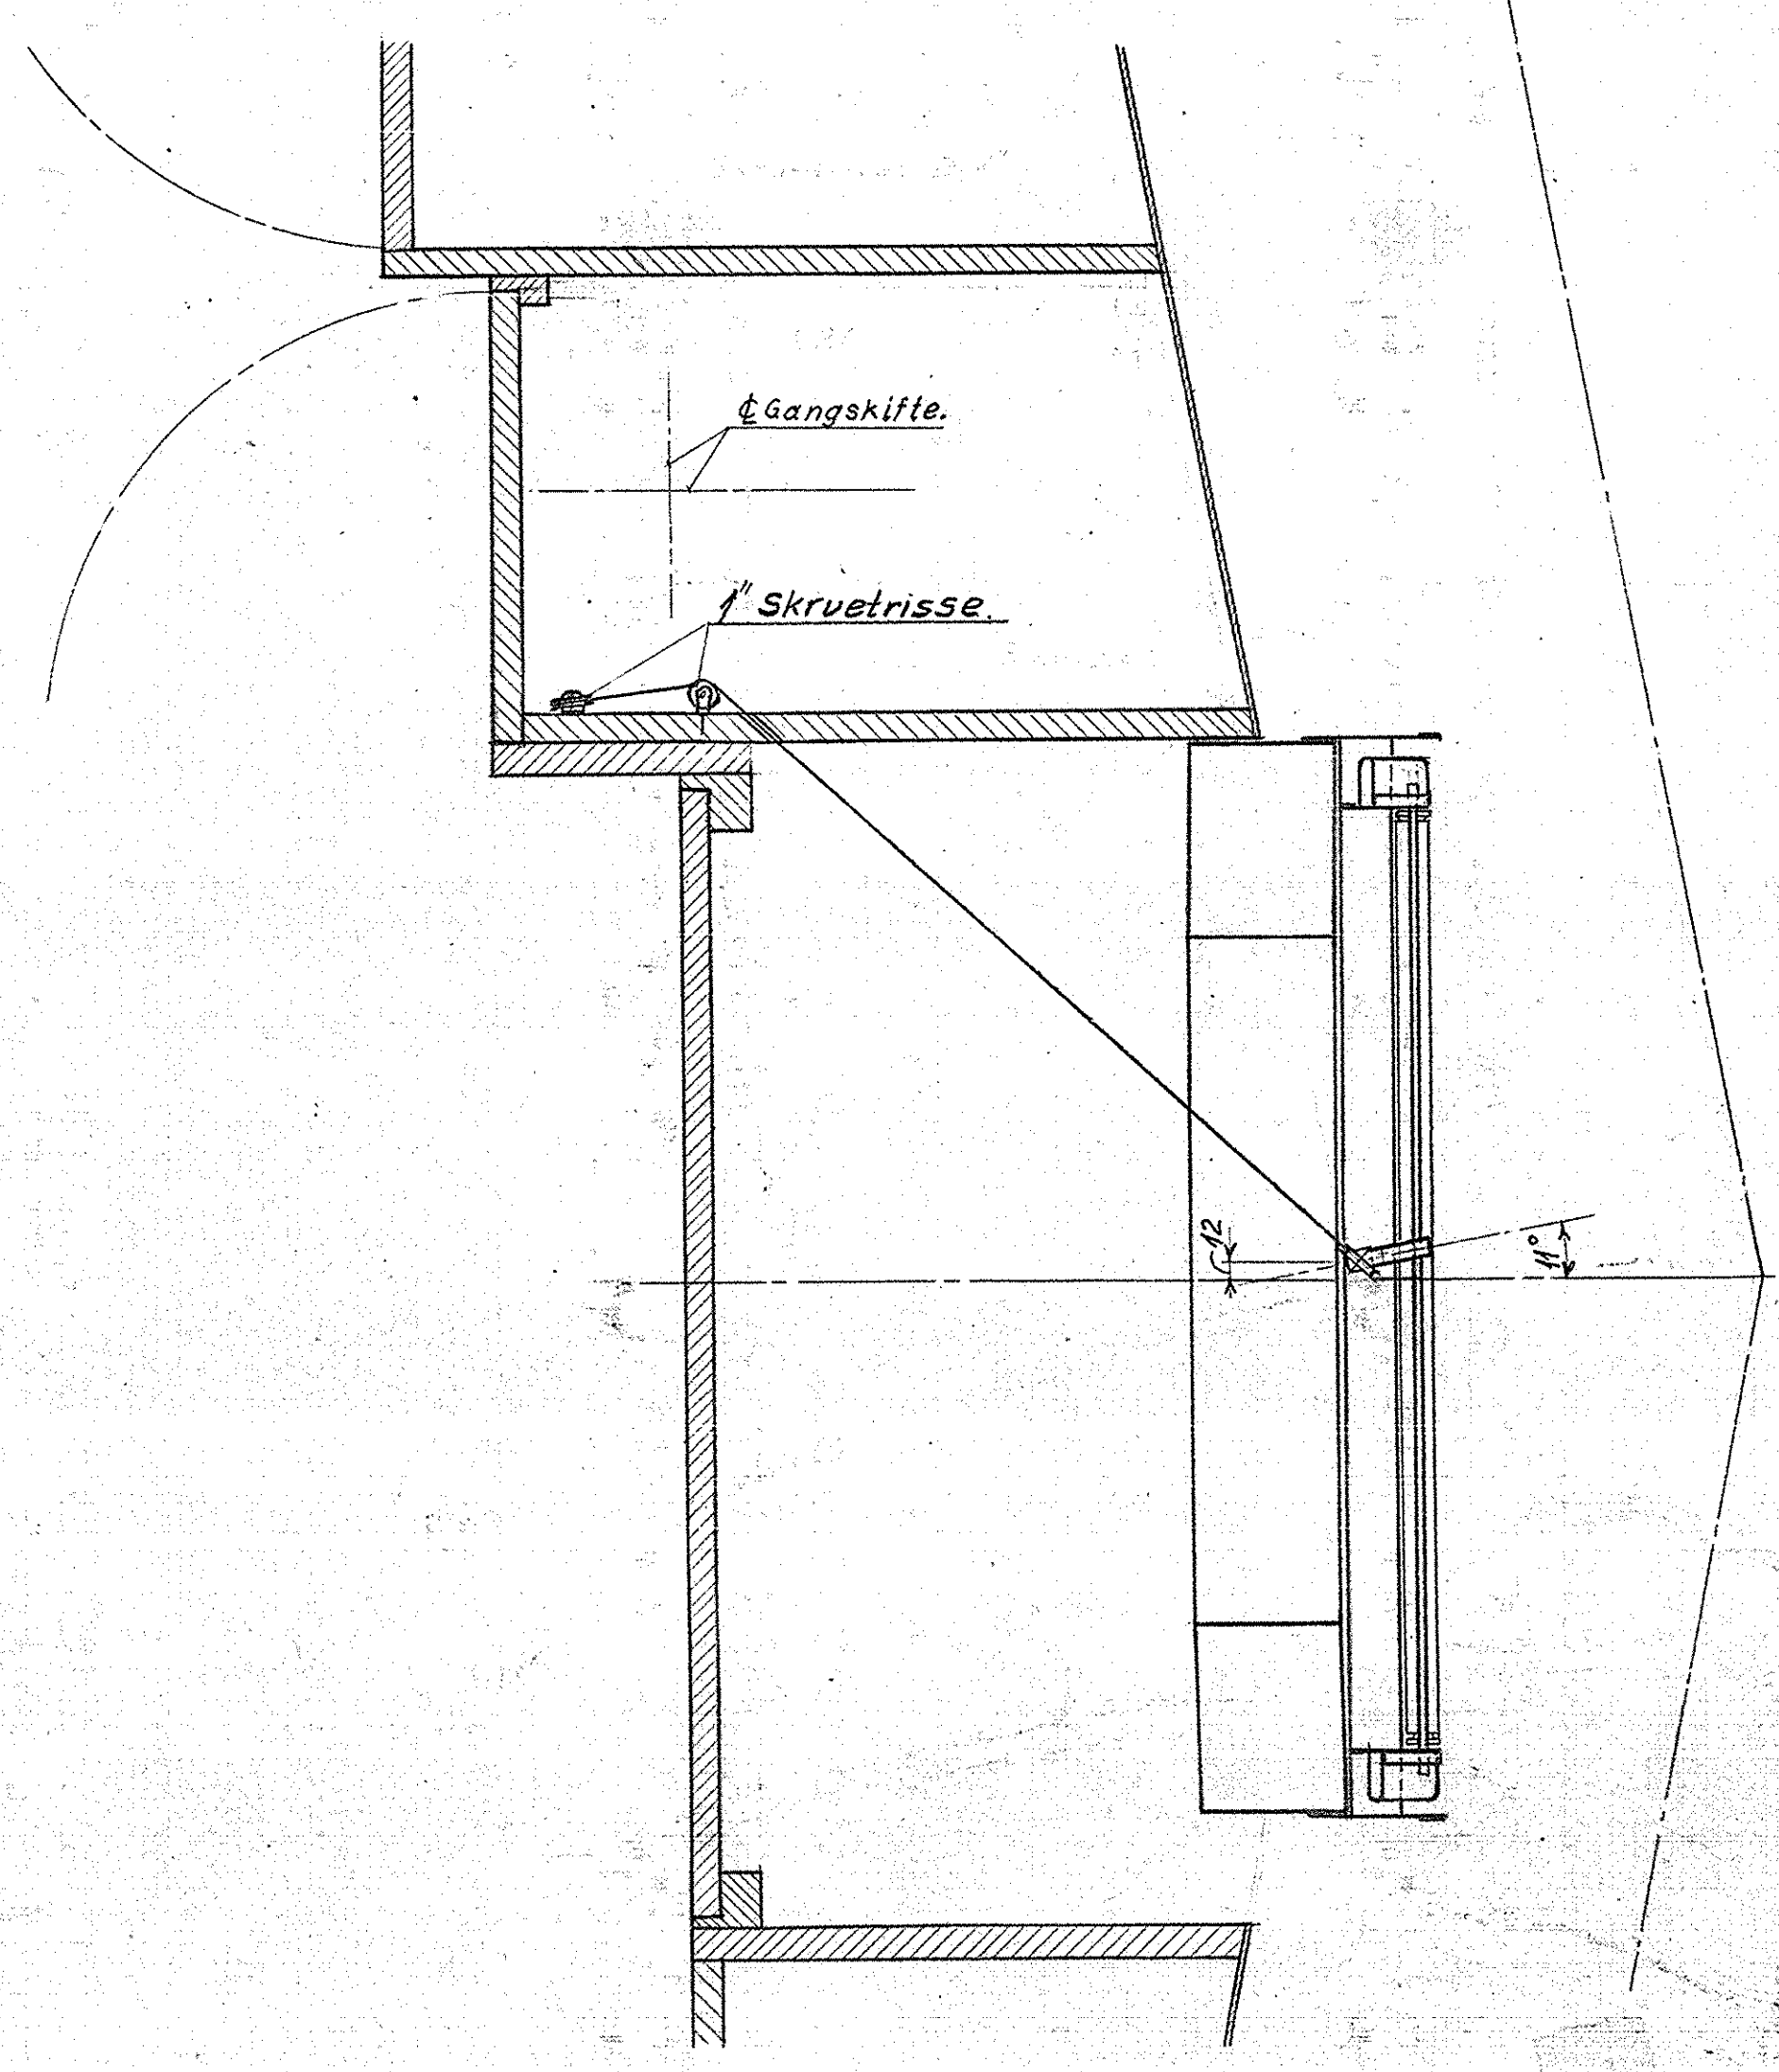


A-Ende

B-Ende

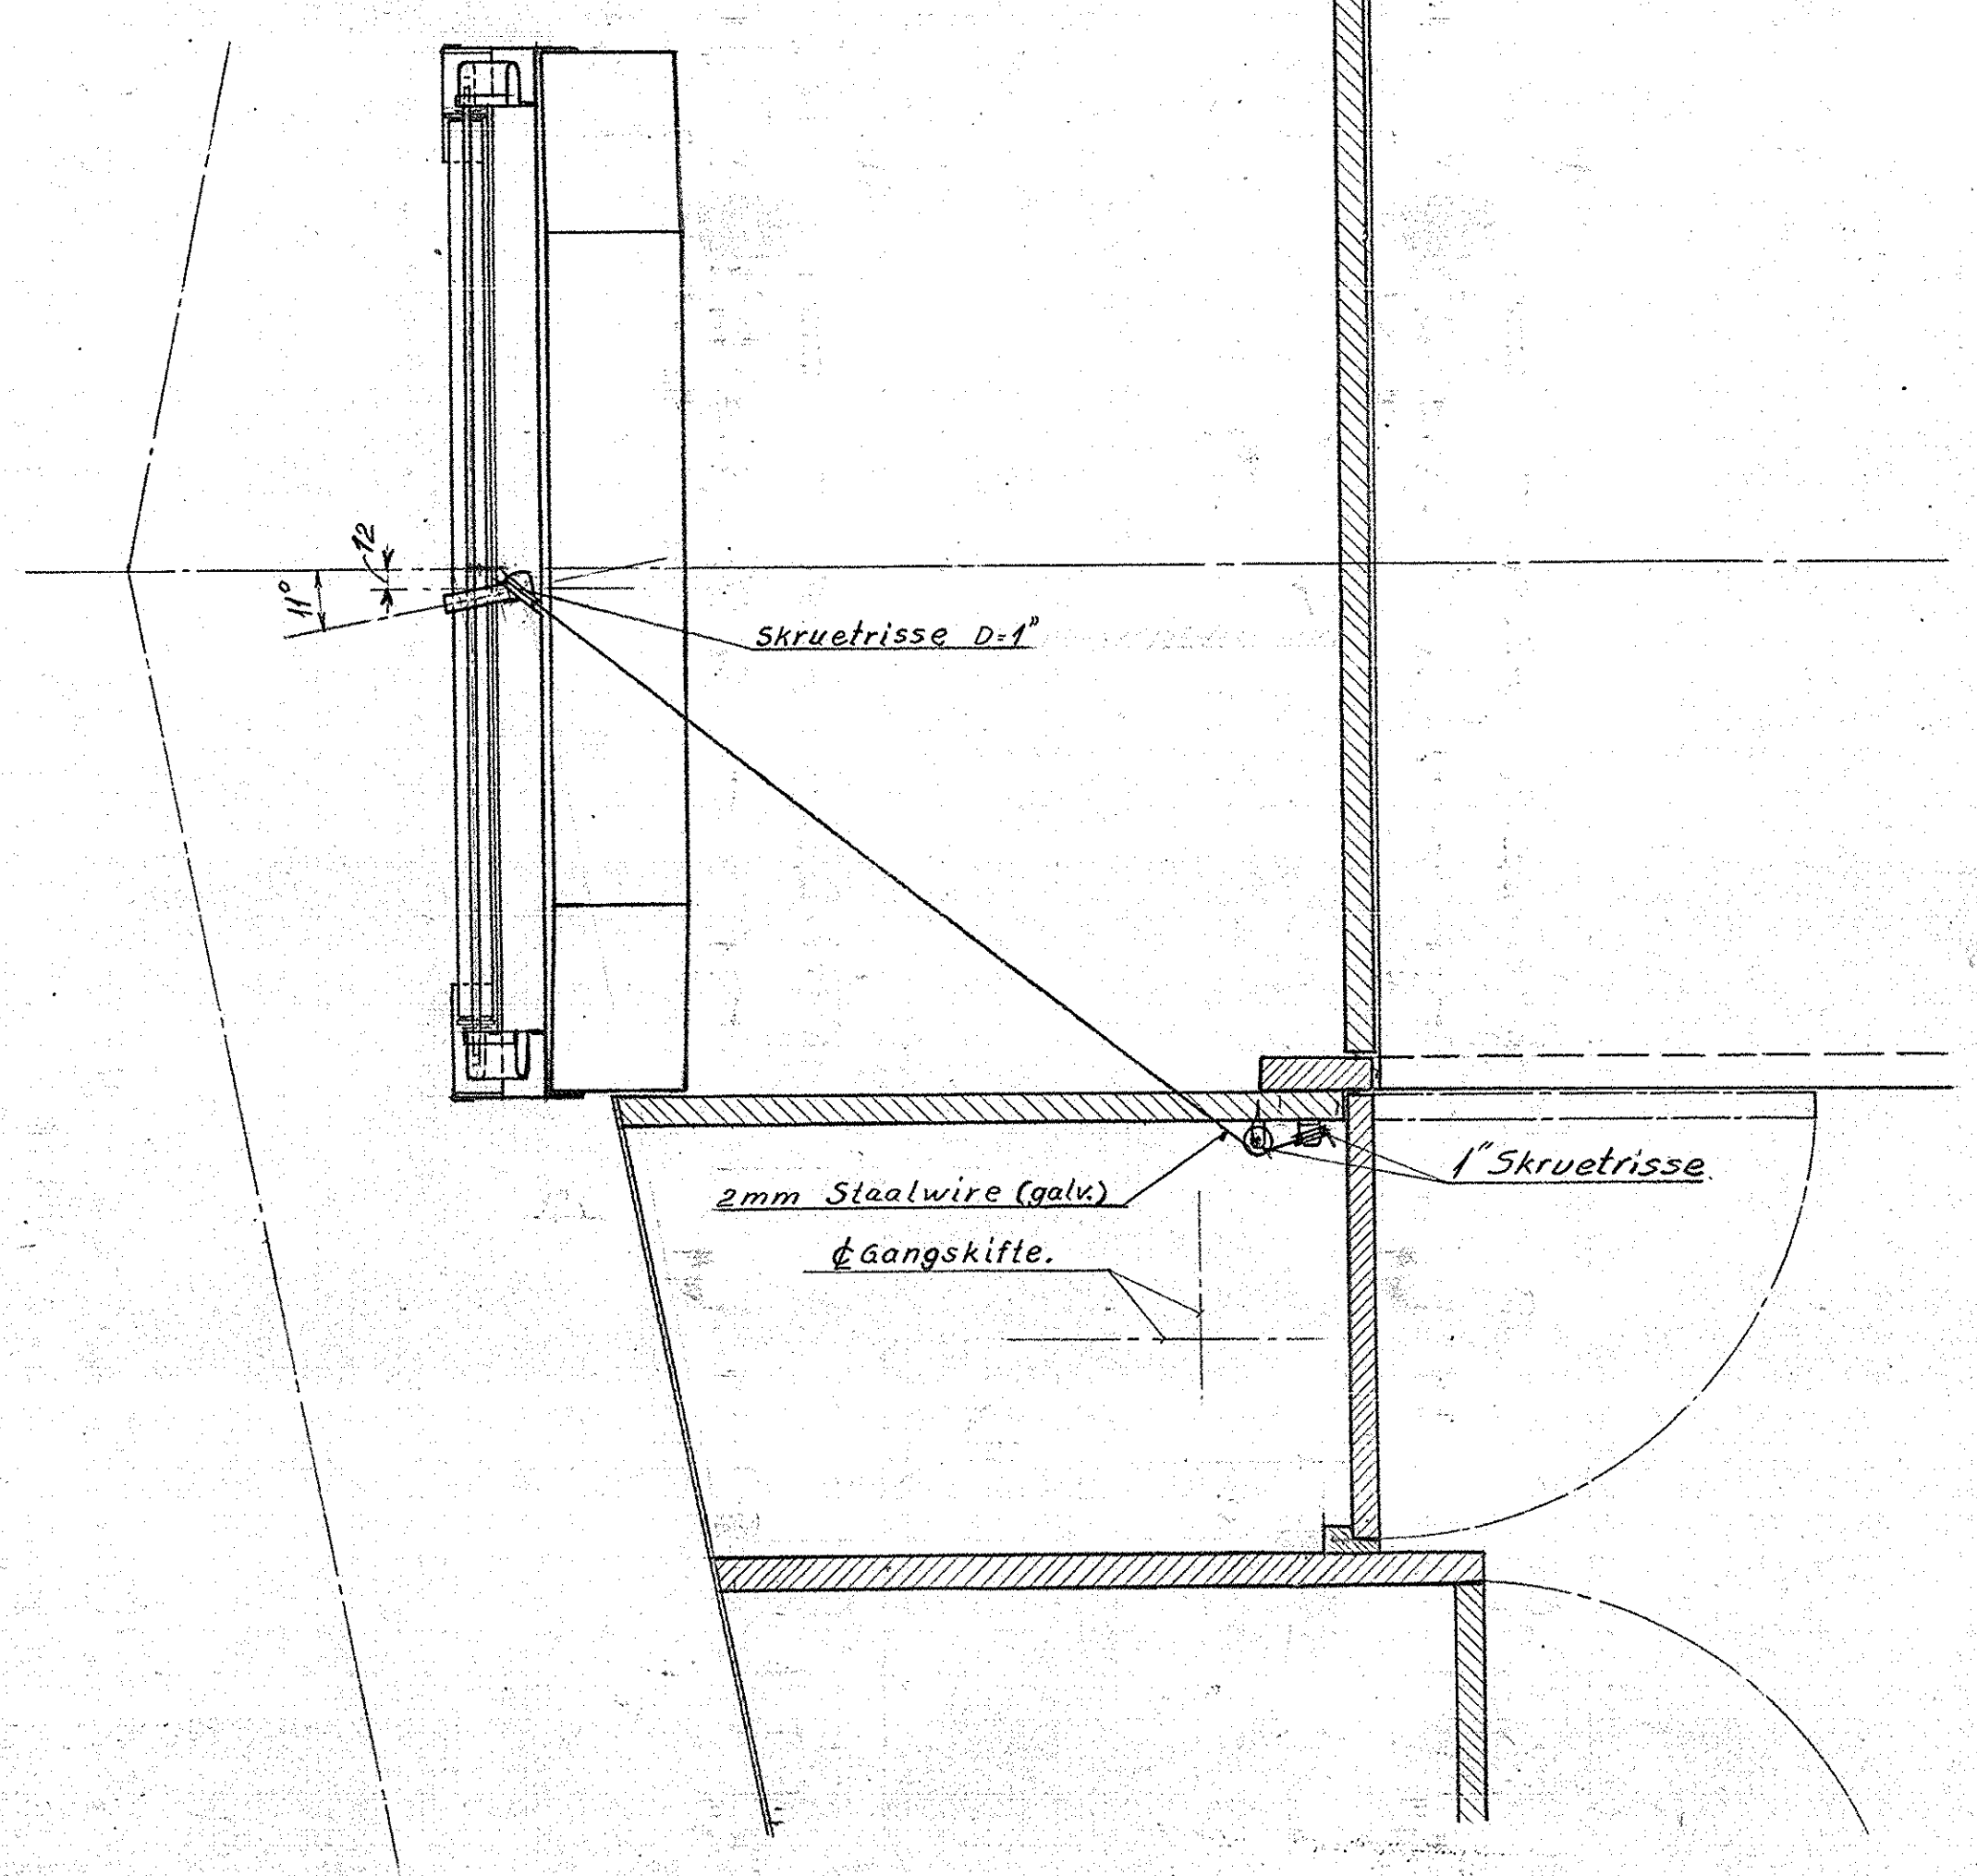

Stk.	Genstand	Nr.	Tegn.	Nr.	Materiale	Model	Wt.	Kg.
3/4	47 Skillevæg rettet.							
2/10	47 Endring af Snortrækbeslag							
<p>Scandia - Randers</p> <p>Arr. af Rulle - Fortræk For Køler i A- og B-Ende Skinnebus.</p>								
<p>Maal 1:5</p> <p>Tegn. 2/1/46</p> <p>Kont. -</p> <p>Kalt</p>								<p>KR.</p> <p>25</p>
<p>C-27080</p>								