
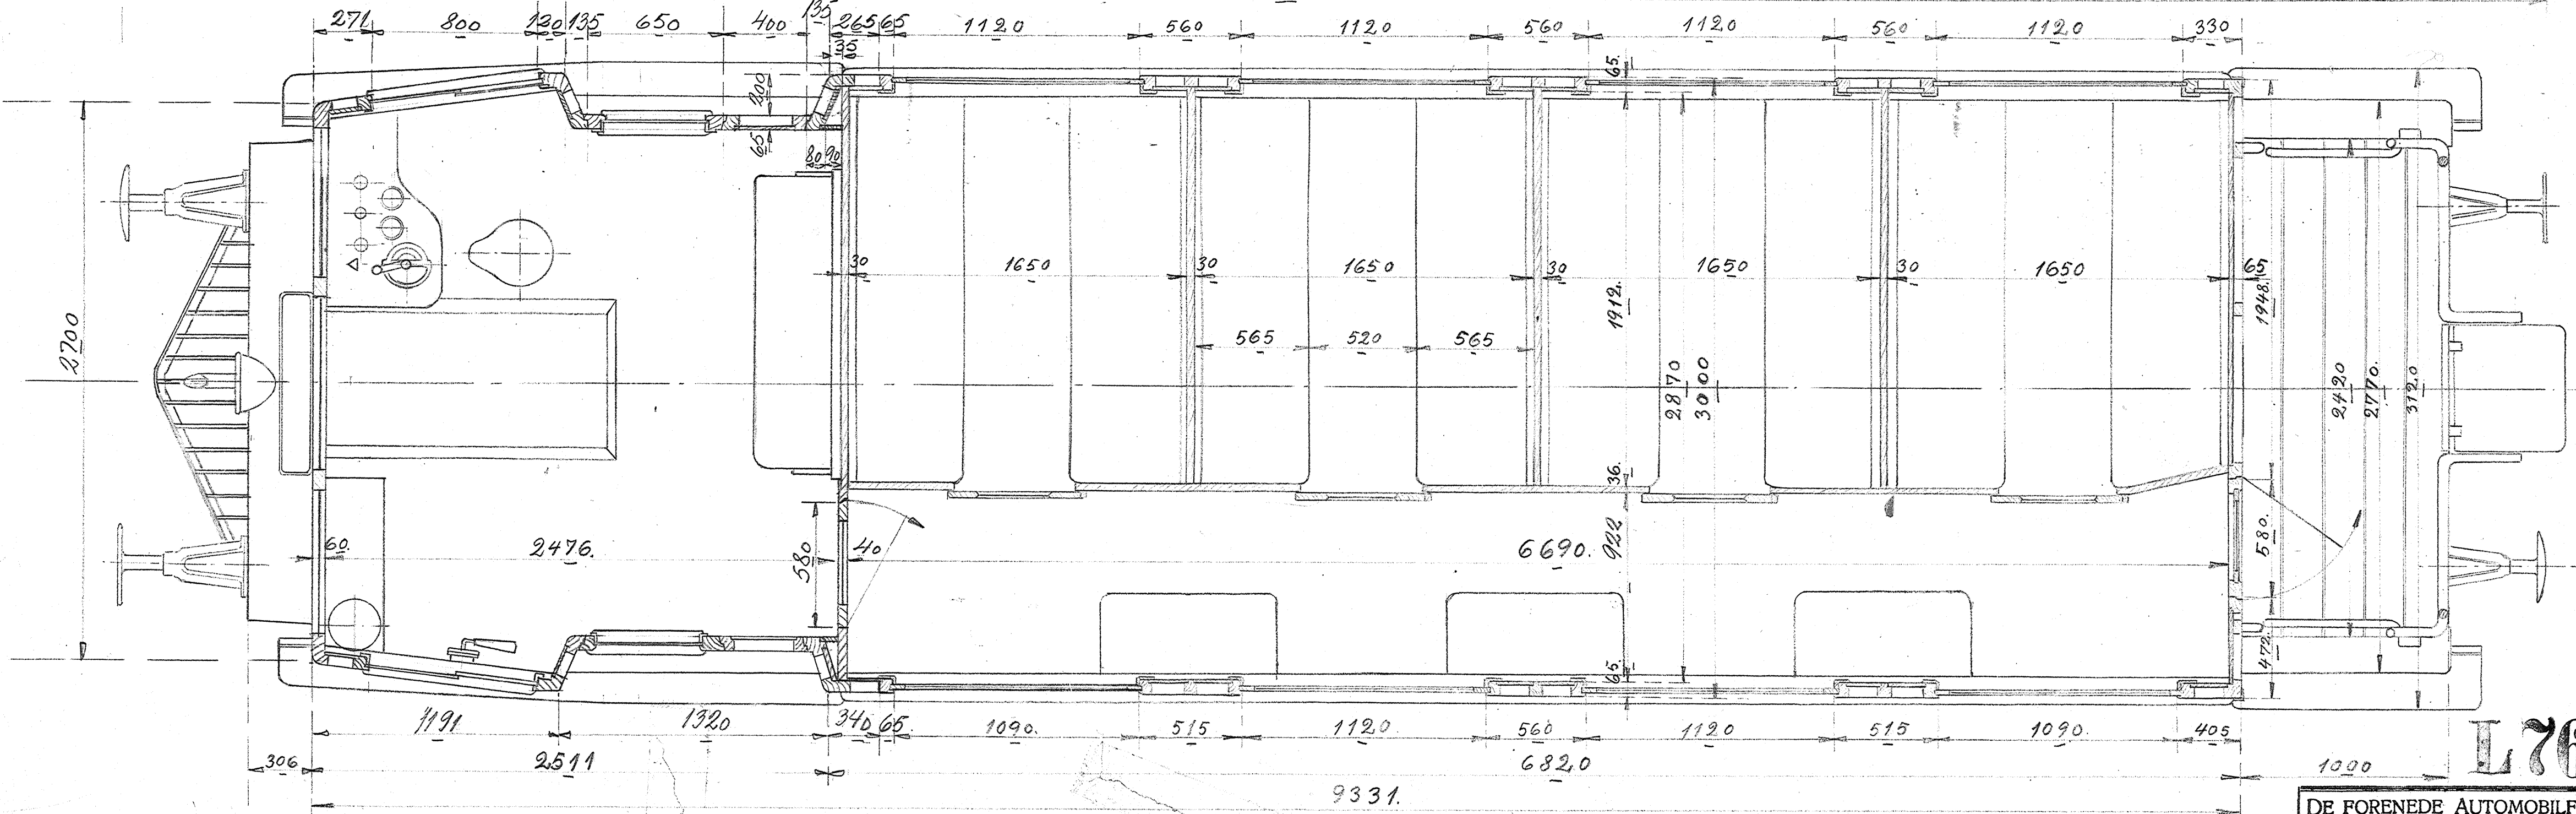
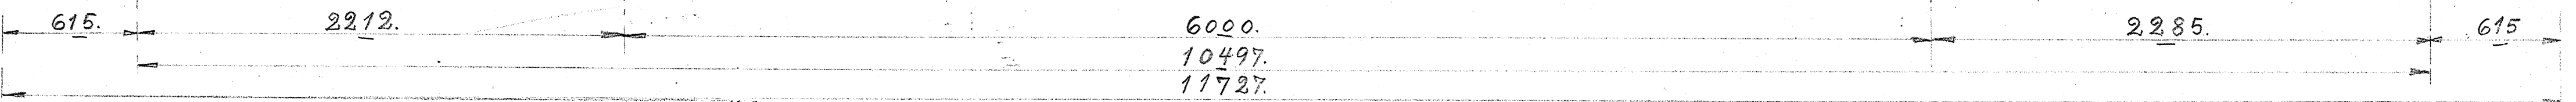


RINGKØBING-ØRNHØJ-HOLSTEBRO JERNBANE  
FORSLAG TIL OMBYGNING AF POST- OG PERSONVOGN TIL MOTORVOGN.  
35 SIDDEPLADSER  
SKALA-1:20

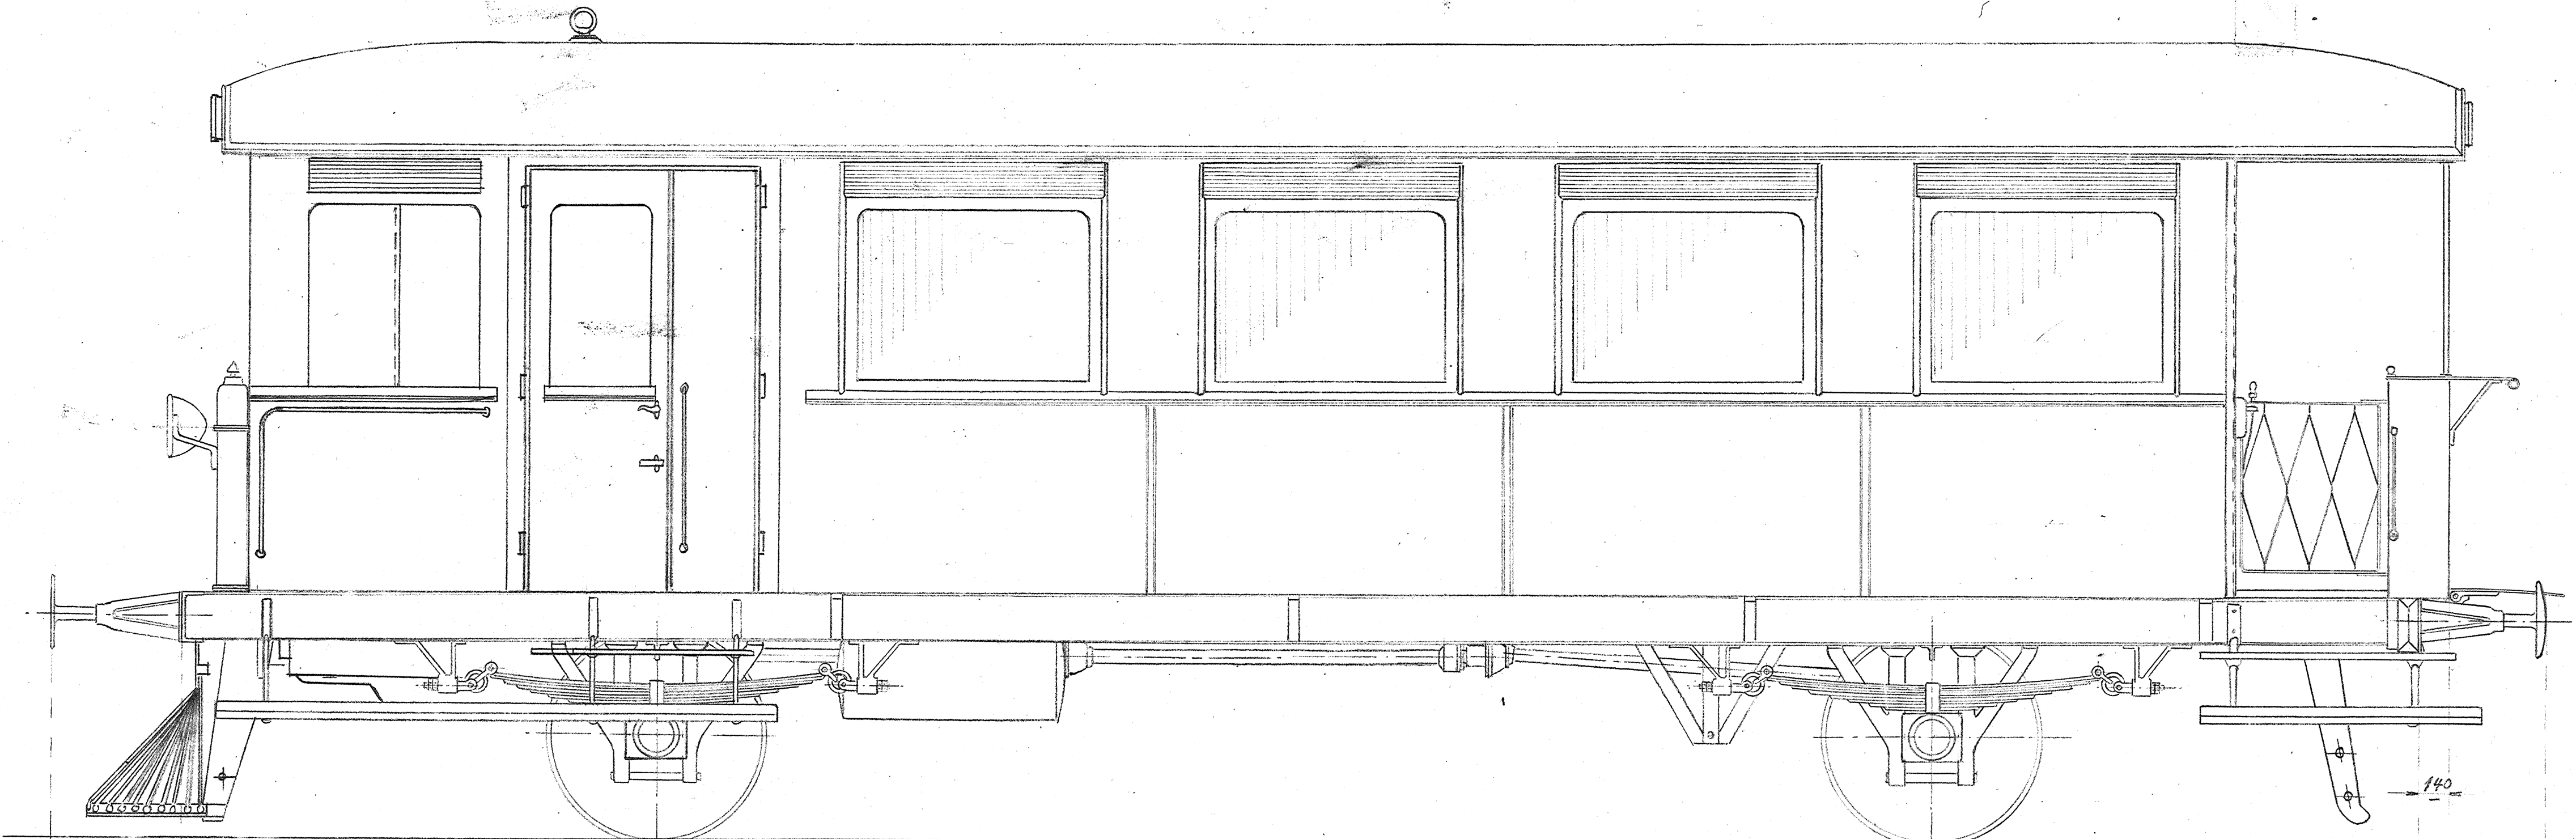

**L7657**  
 DE FORENEDE AUTOMOBILFABRIKER,  
 5-3-28  
 21/1. **L-7**