



BENZIN-ELEKTRISK MOTORVOGN

ARRANGEMENT AF KØLERE OG RØRLEDNINGER

SKALA 1:25

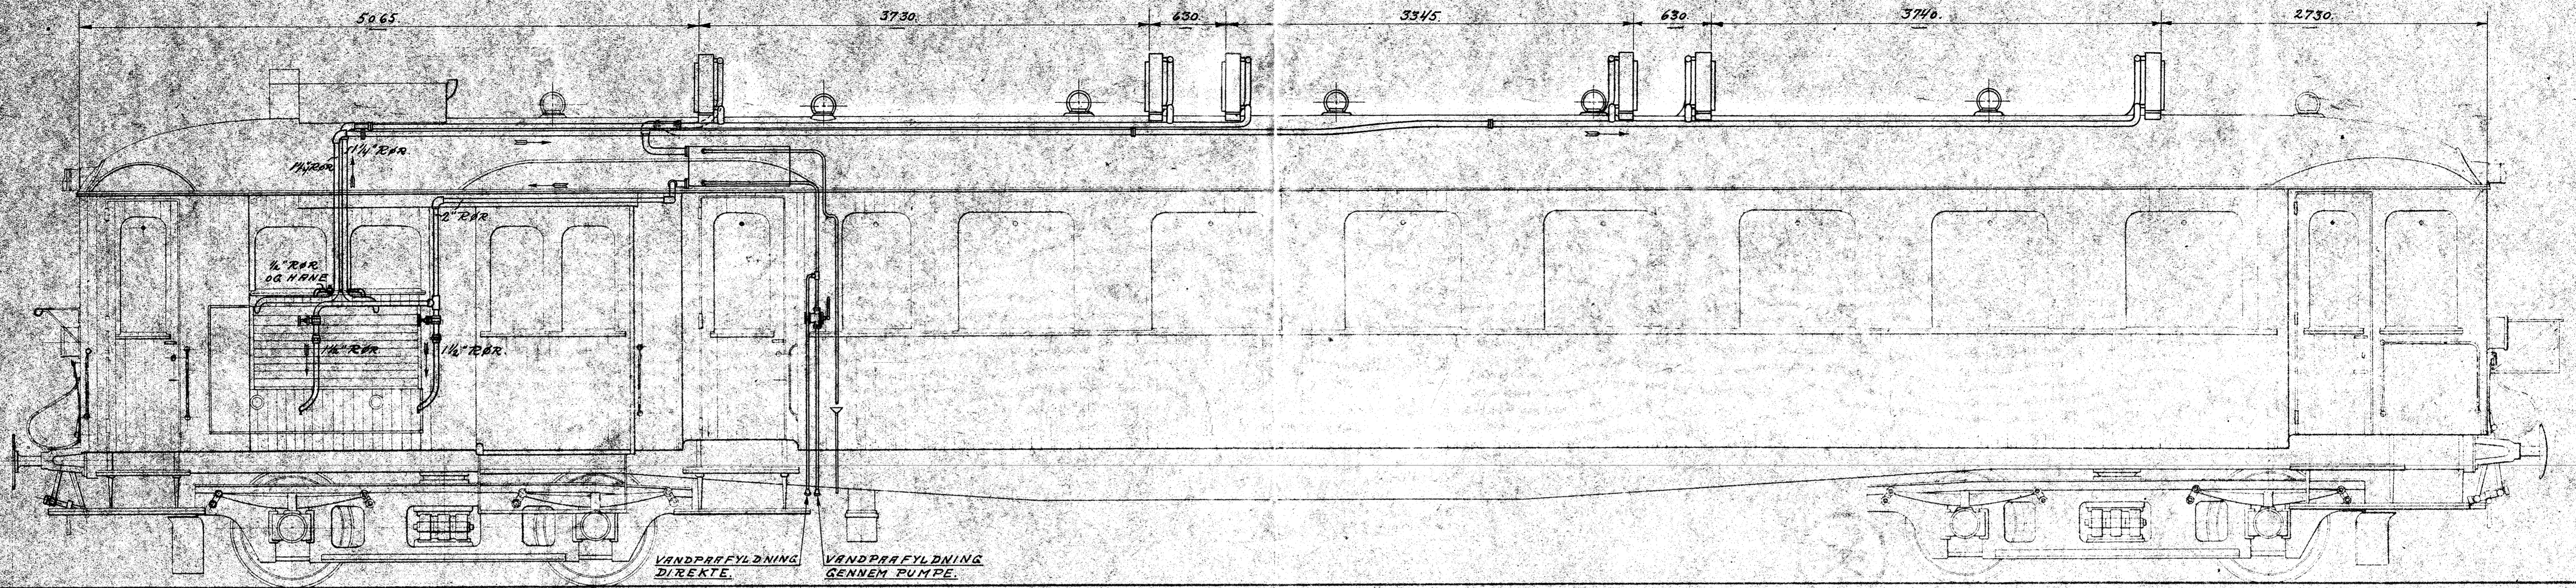

VANDPREFYLDNING DIREKTE. VANDPREFYLDNING Gennem Pumpe.

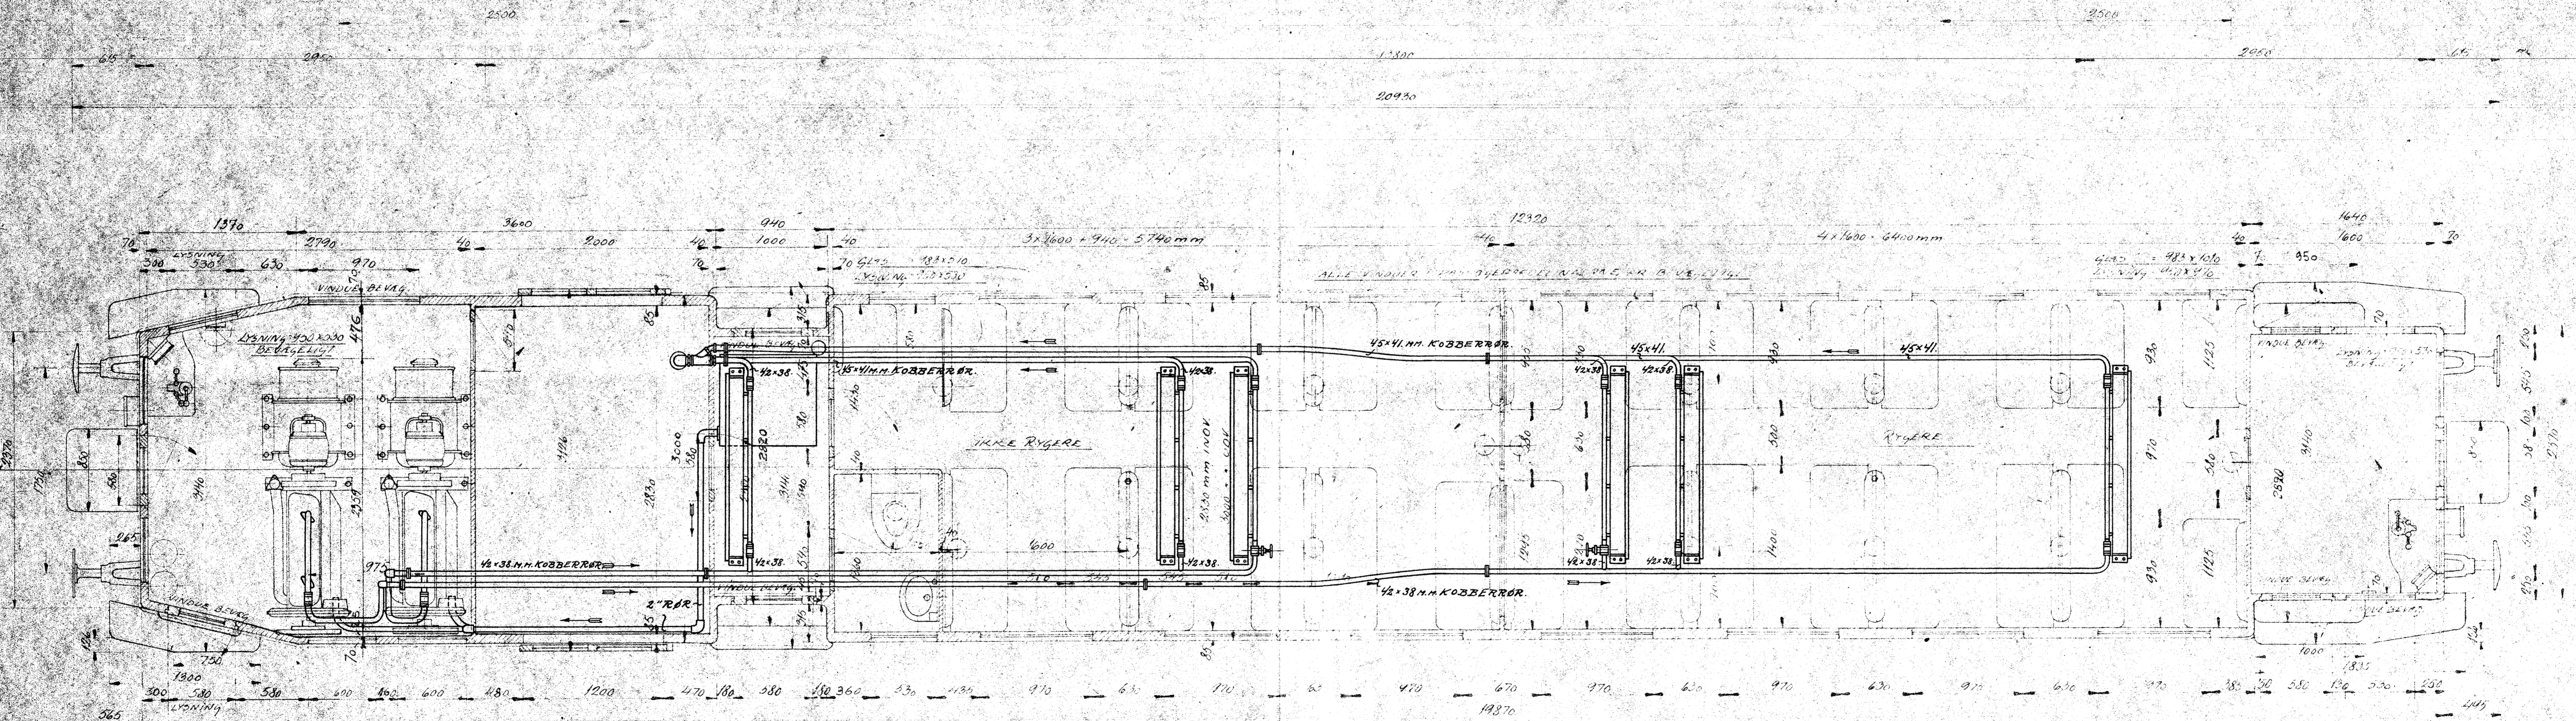

D.S.B. M.L. 98-99.

DE FORENEDE AUTOMOBILFABRIKER A/S ODENSE

STK	MATR.	MOD. NR.	EMRK.
-----	-------	----------	-------

TYPE: JERNBANE-MOTORVAGN MOD. XX

DATO: 2-7-22

TEG. KONTR. **C-26927**