



1-50x50x6

50x6


SAMTLIGE UDVENDIGE DØRE ER 70mm TYRKE

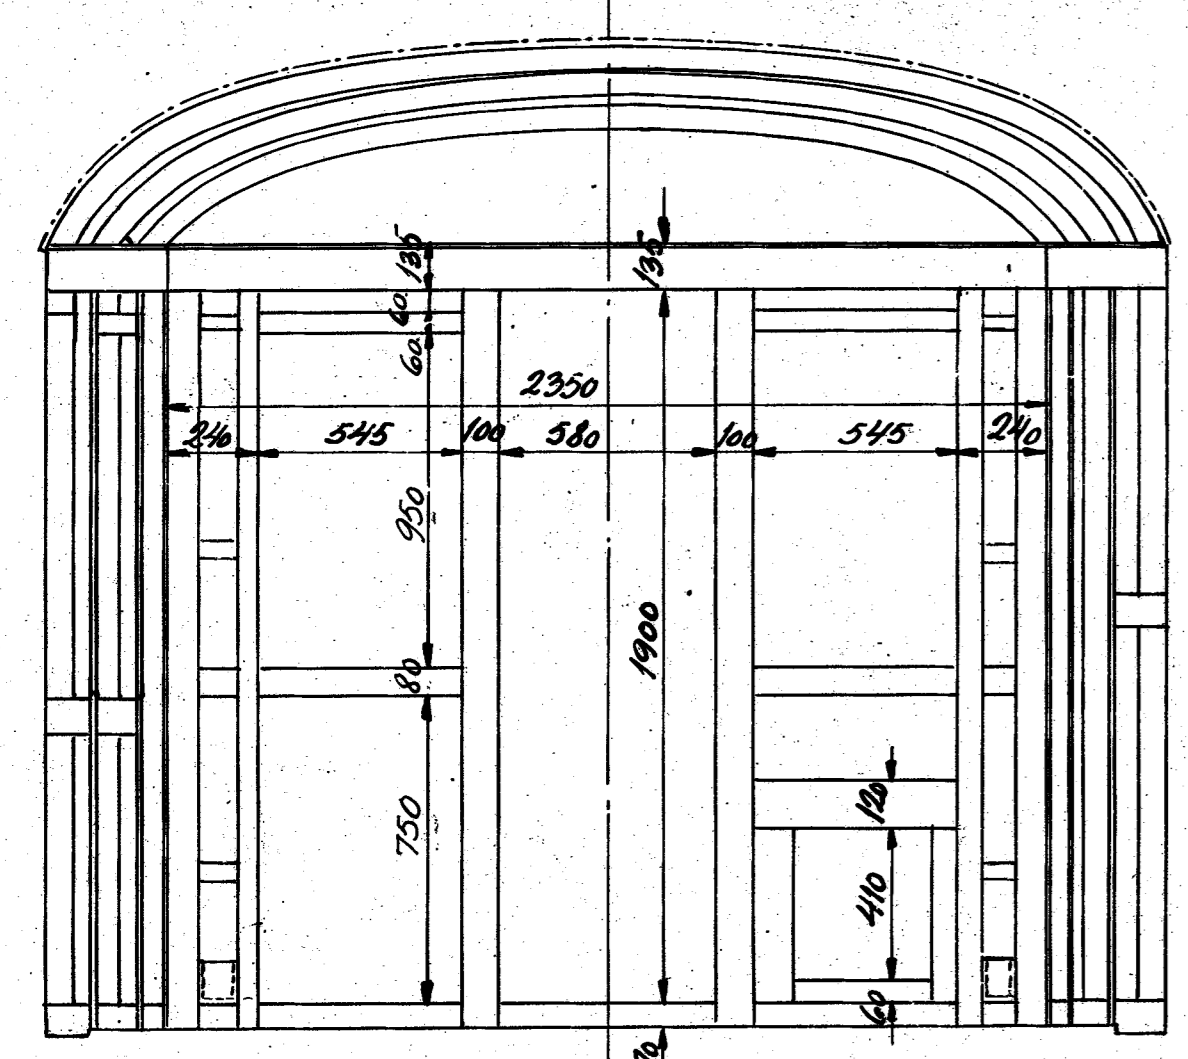

Vognende ved Maskinrum

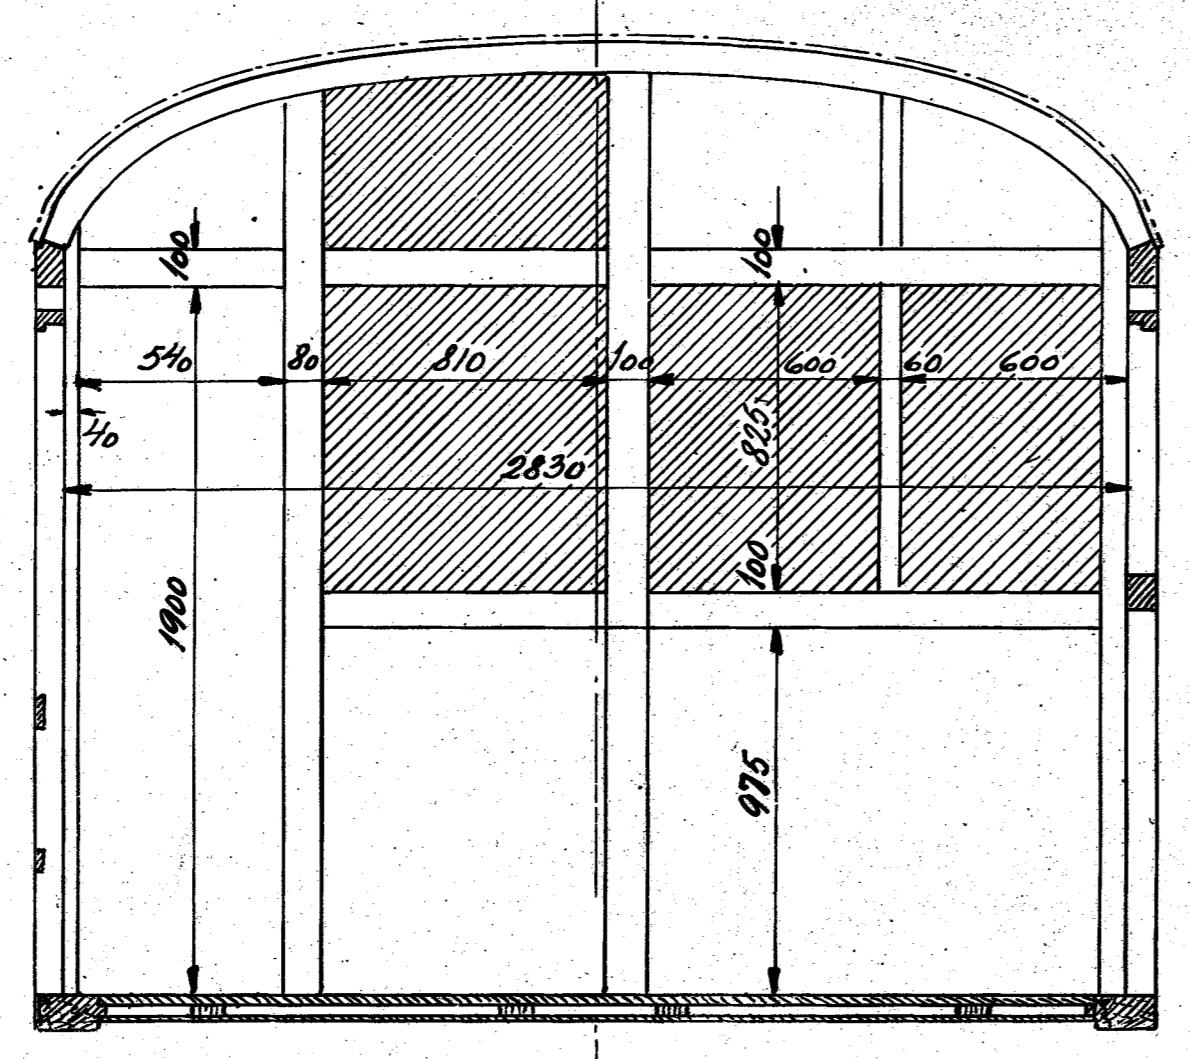


Skilleveg mellem Maskinrum og Passagerum

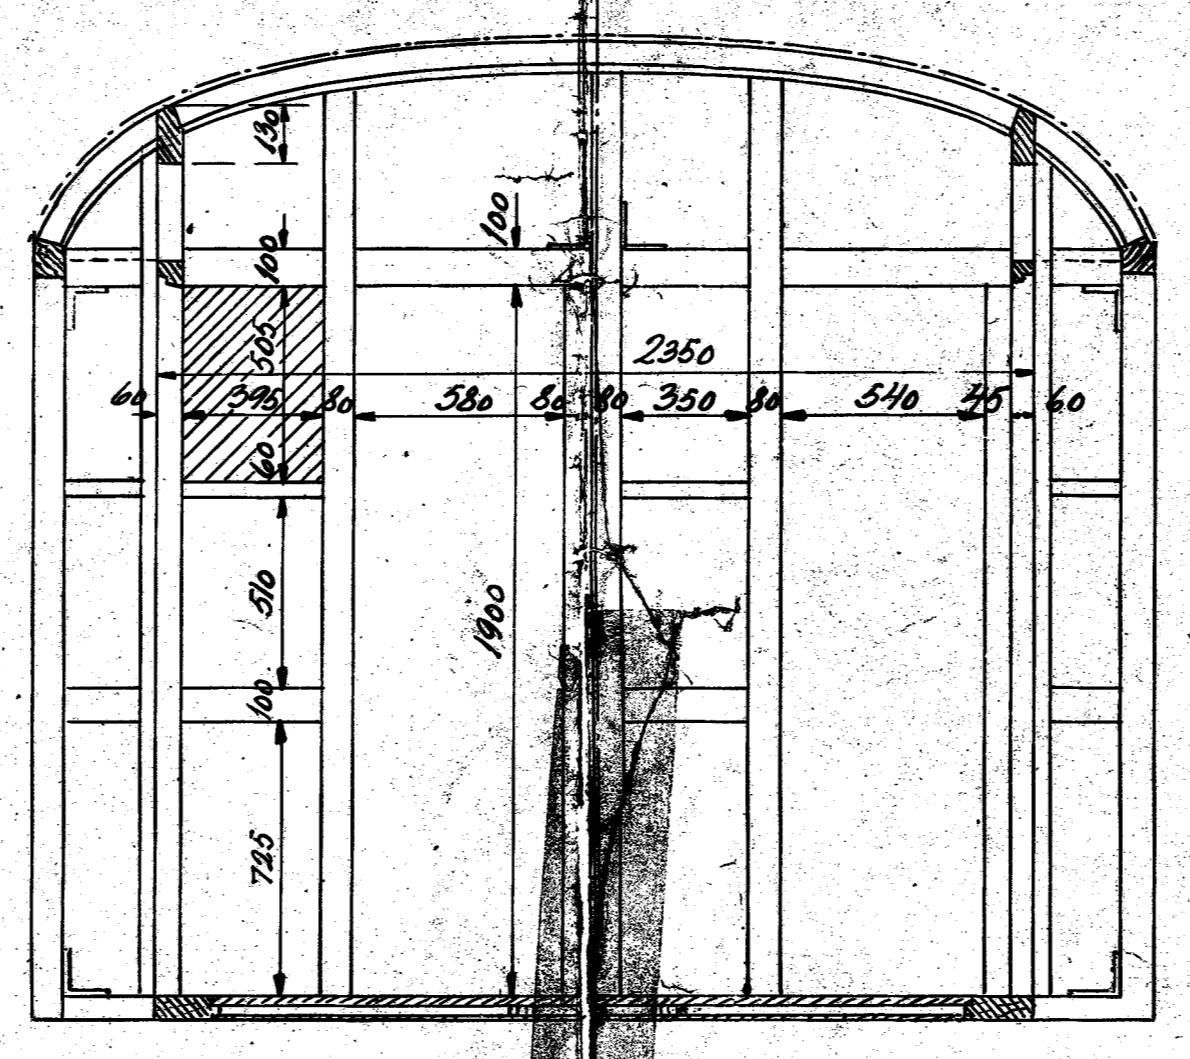


Skilleveg mellem Passagerum og Passagerum

ALLE SET FR. MASKINENDEN

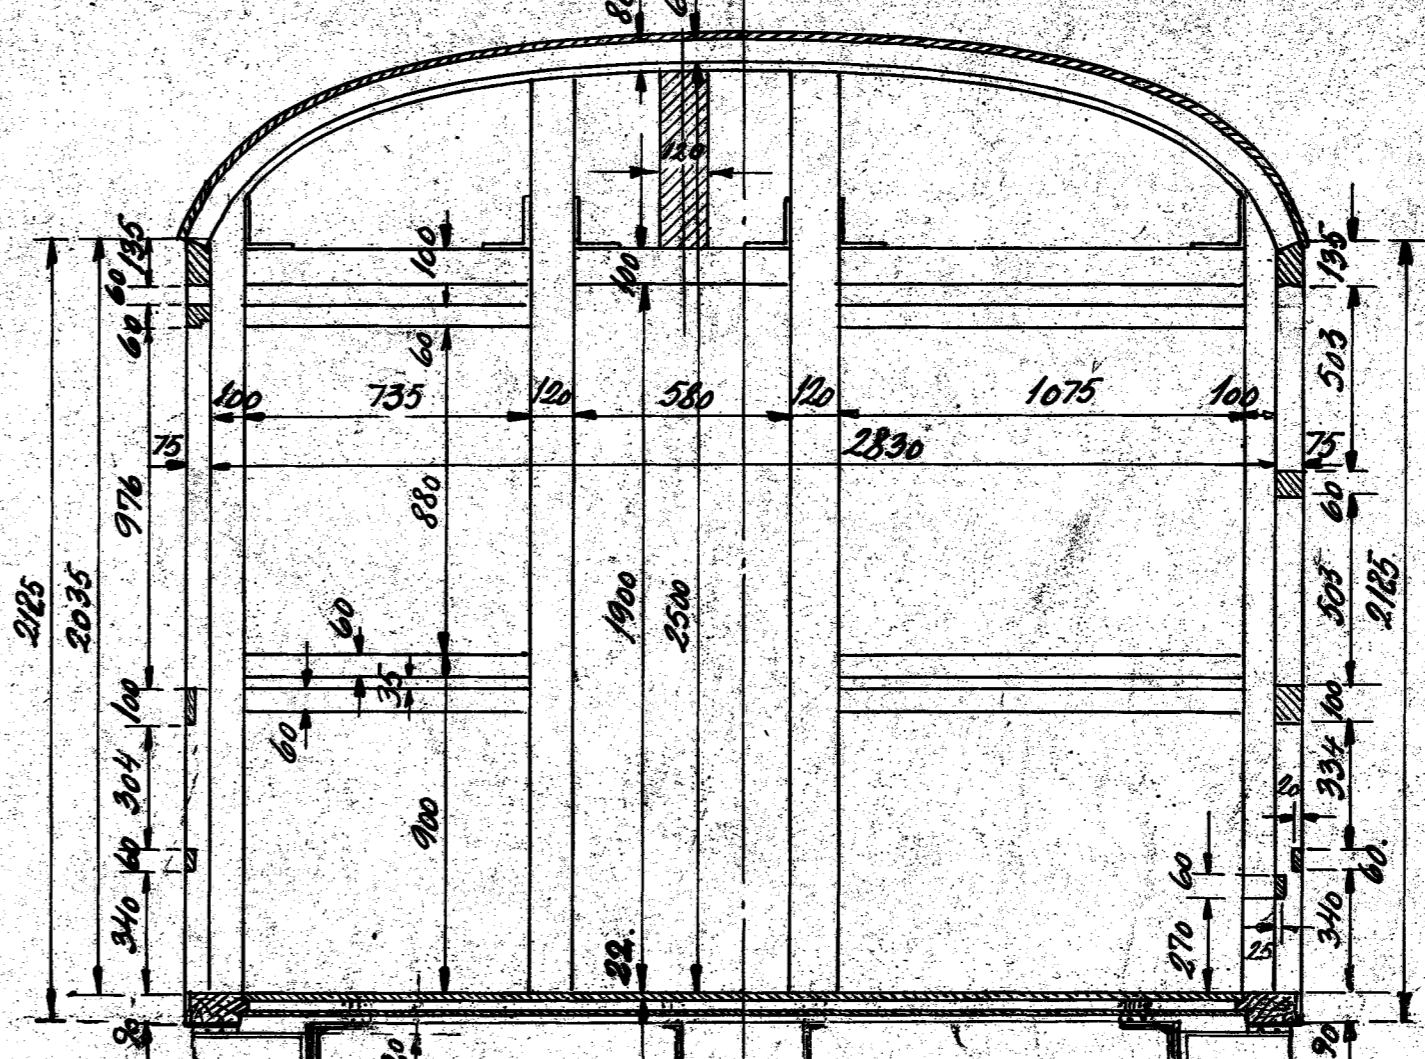

Skilleveg i Passagerum

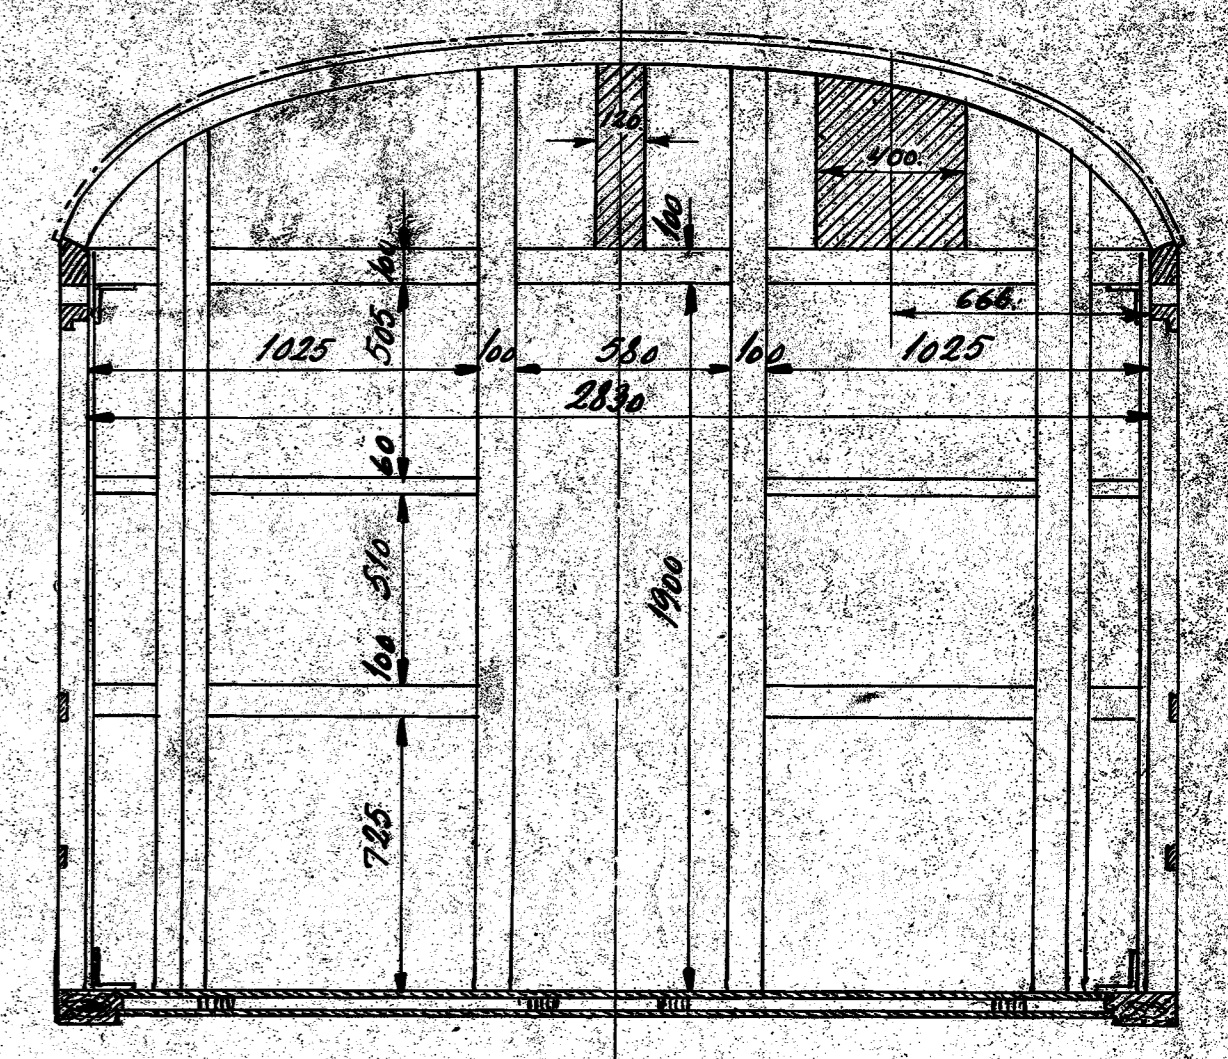

Skilleveg mellem Passagerum og Førerum

KASSESTEL
ML-96 99.D.S.B
SKALA 1:20

DE FORNEDE AV FORORDNINGER OG ODSER
STIK MÆRKE I RØD FARVE
TYPER JERNBANEMOTORER 100X 0 5/15
DATO: 8-11-28
KONTROL: **C-27960**