


Tegn over Lemme se C-28188.
 * Lys Maal.

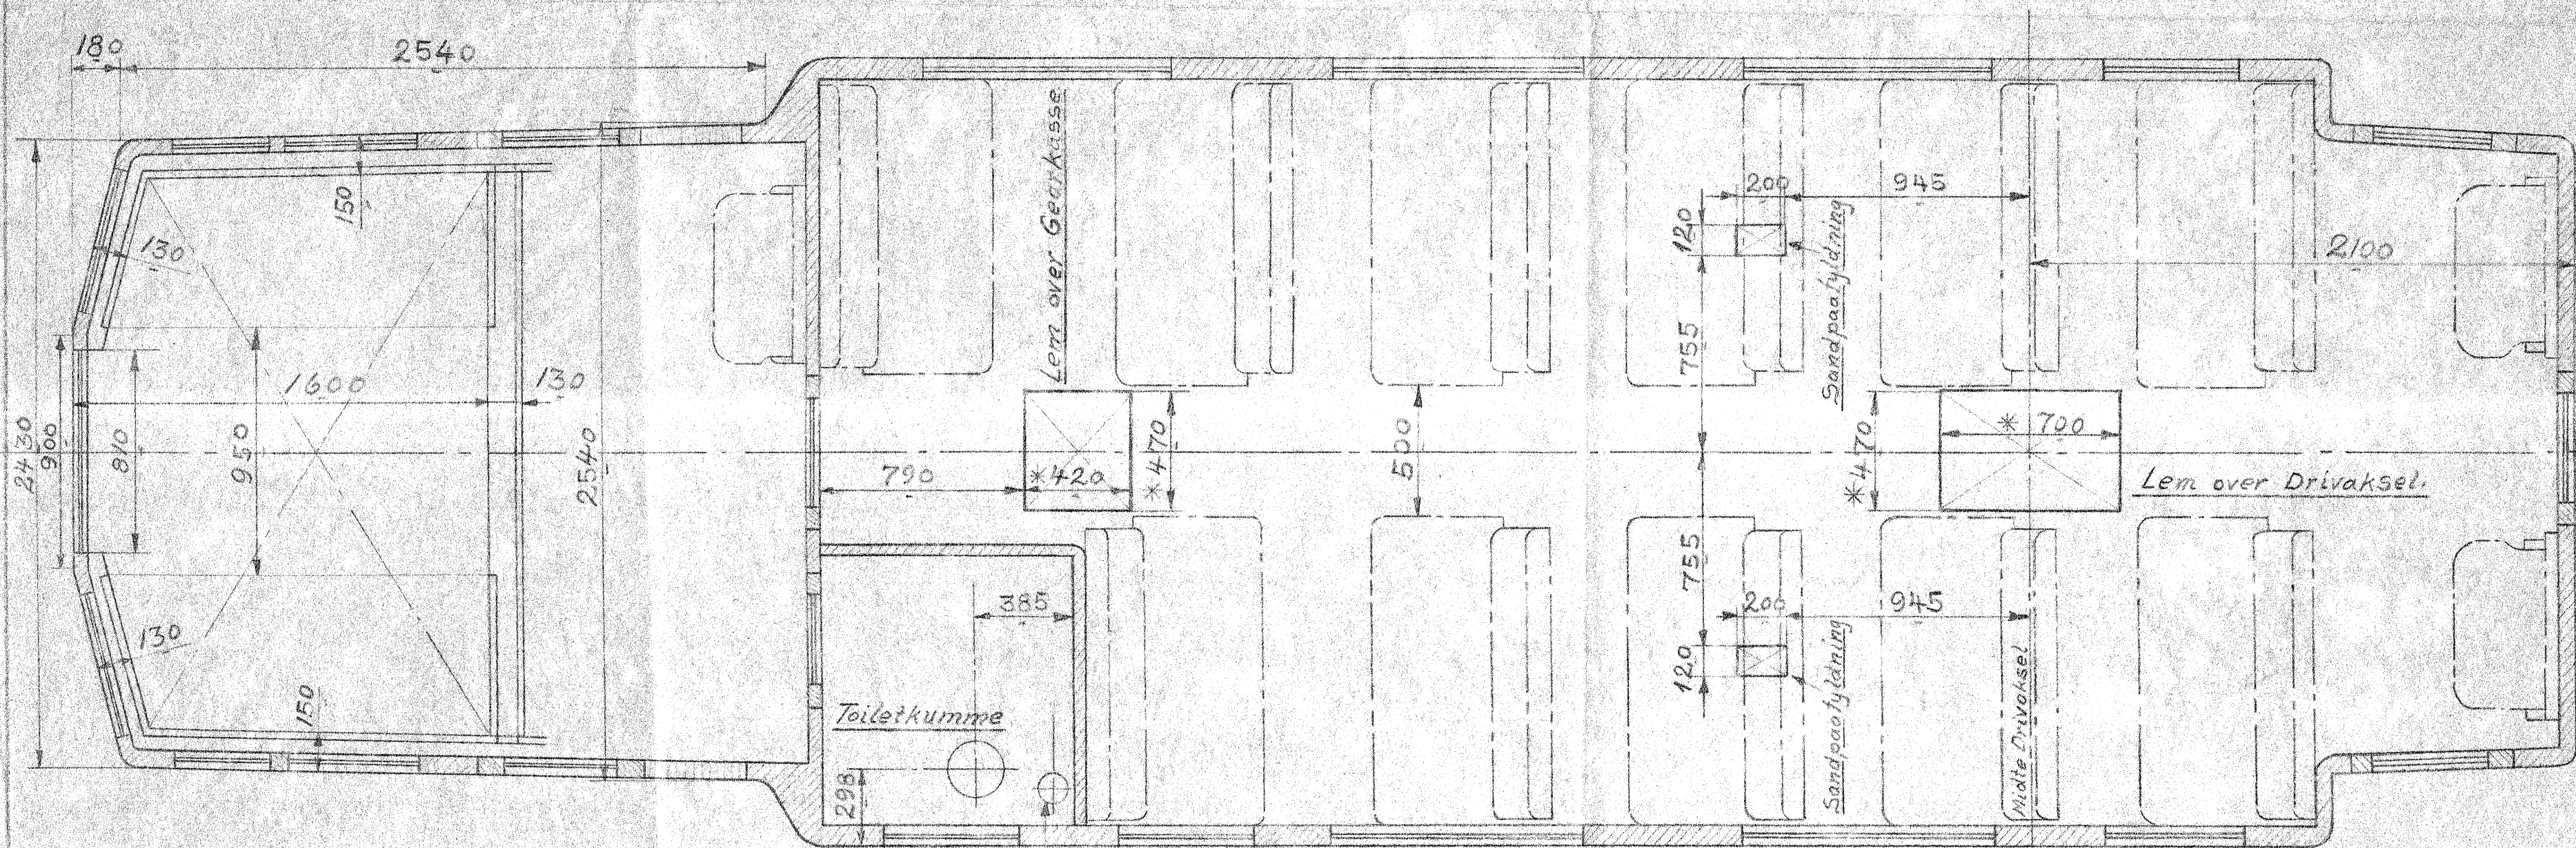

Udskæring for Skorsten.
Se Tegn C-28282.

Bundplan
Benzin-mek. Motorvogn.
Aalborg Privatbaner.
1:20

DE FORENEDE AUTOMOBILFABRIKER, ÅB ØSTERGÅRD			
STK.	MÅTL.	MOD. NR.	BEMÆK.
Jernbane Motorvogn Mod XVI			
1-6-37			
TEG. VF. KONTR.			C-28285