


Laliborg Privatbaner.
F-zjekerer Remise.

Elektrisk Installasjon

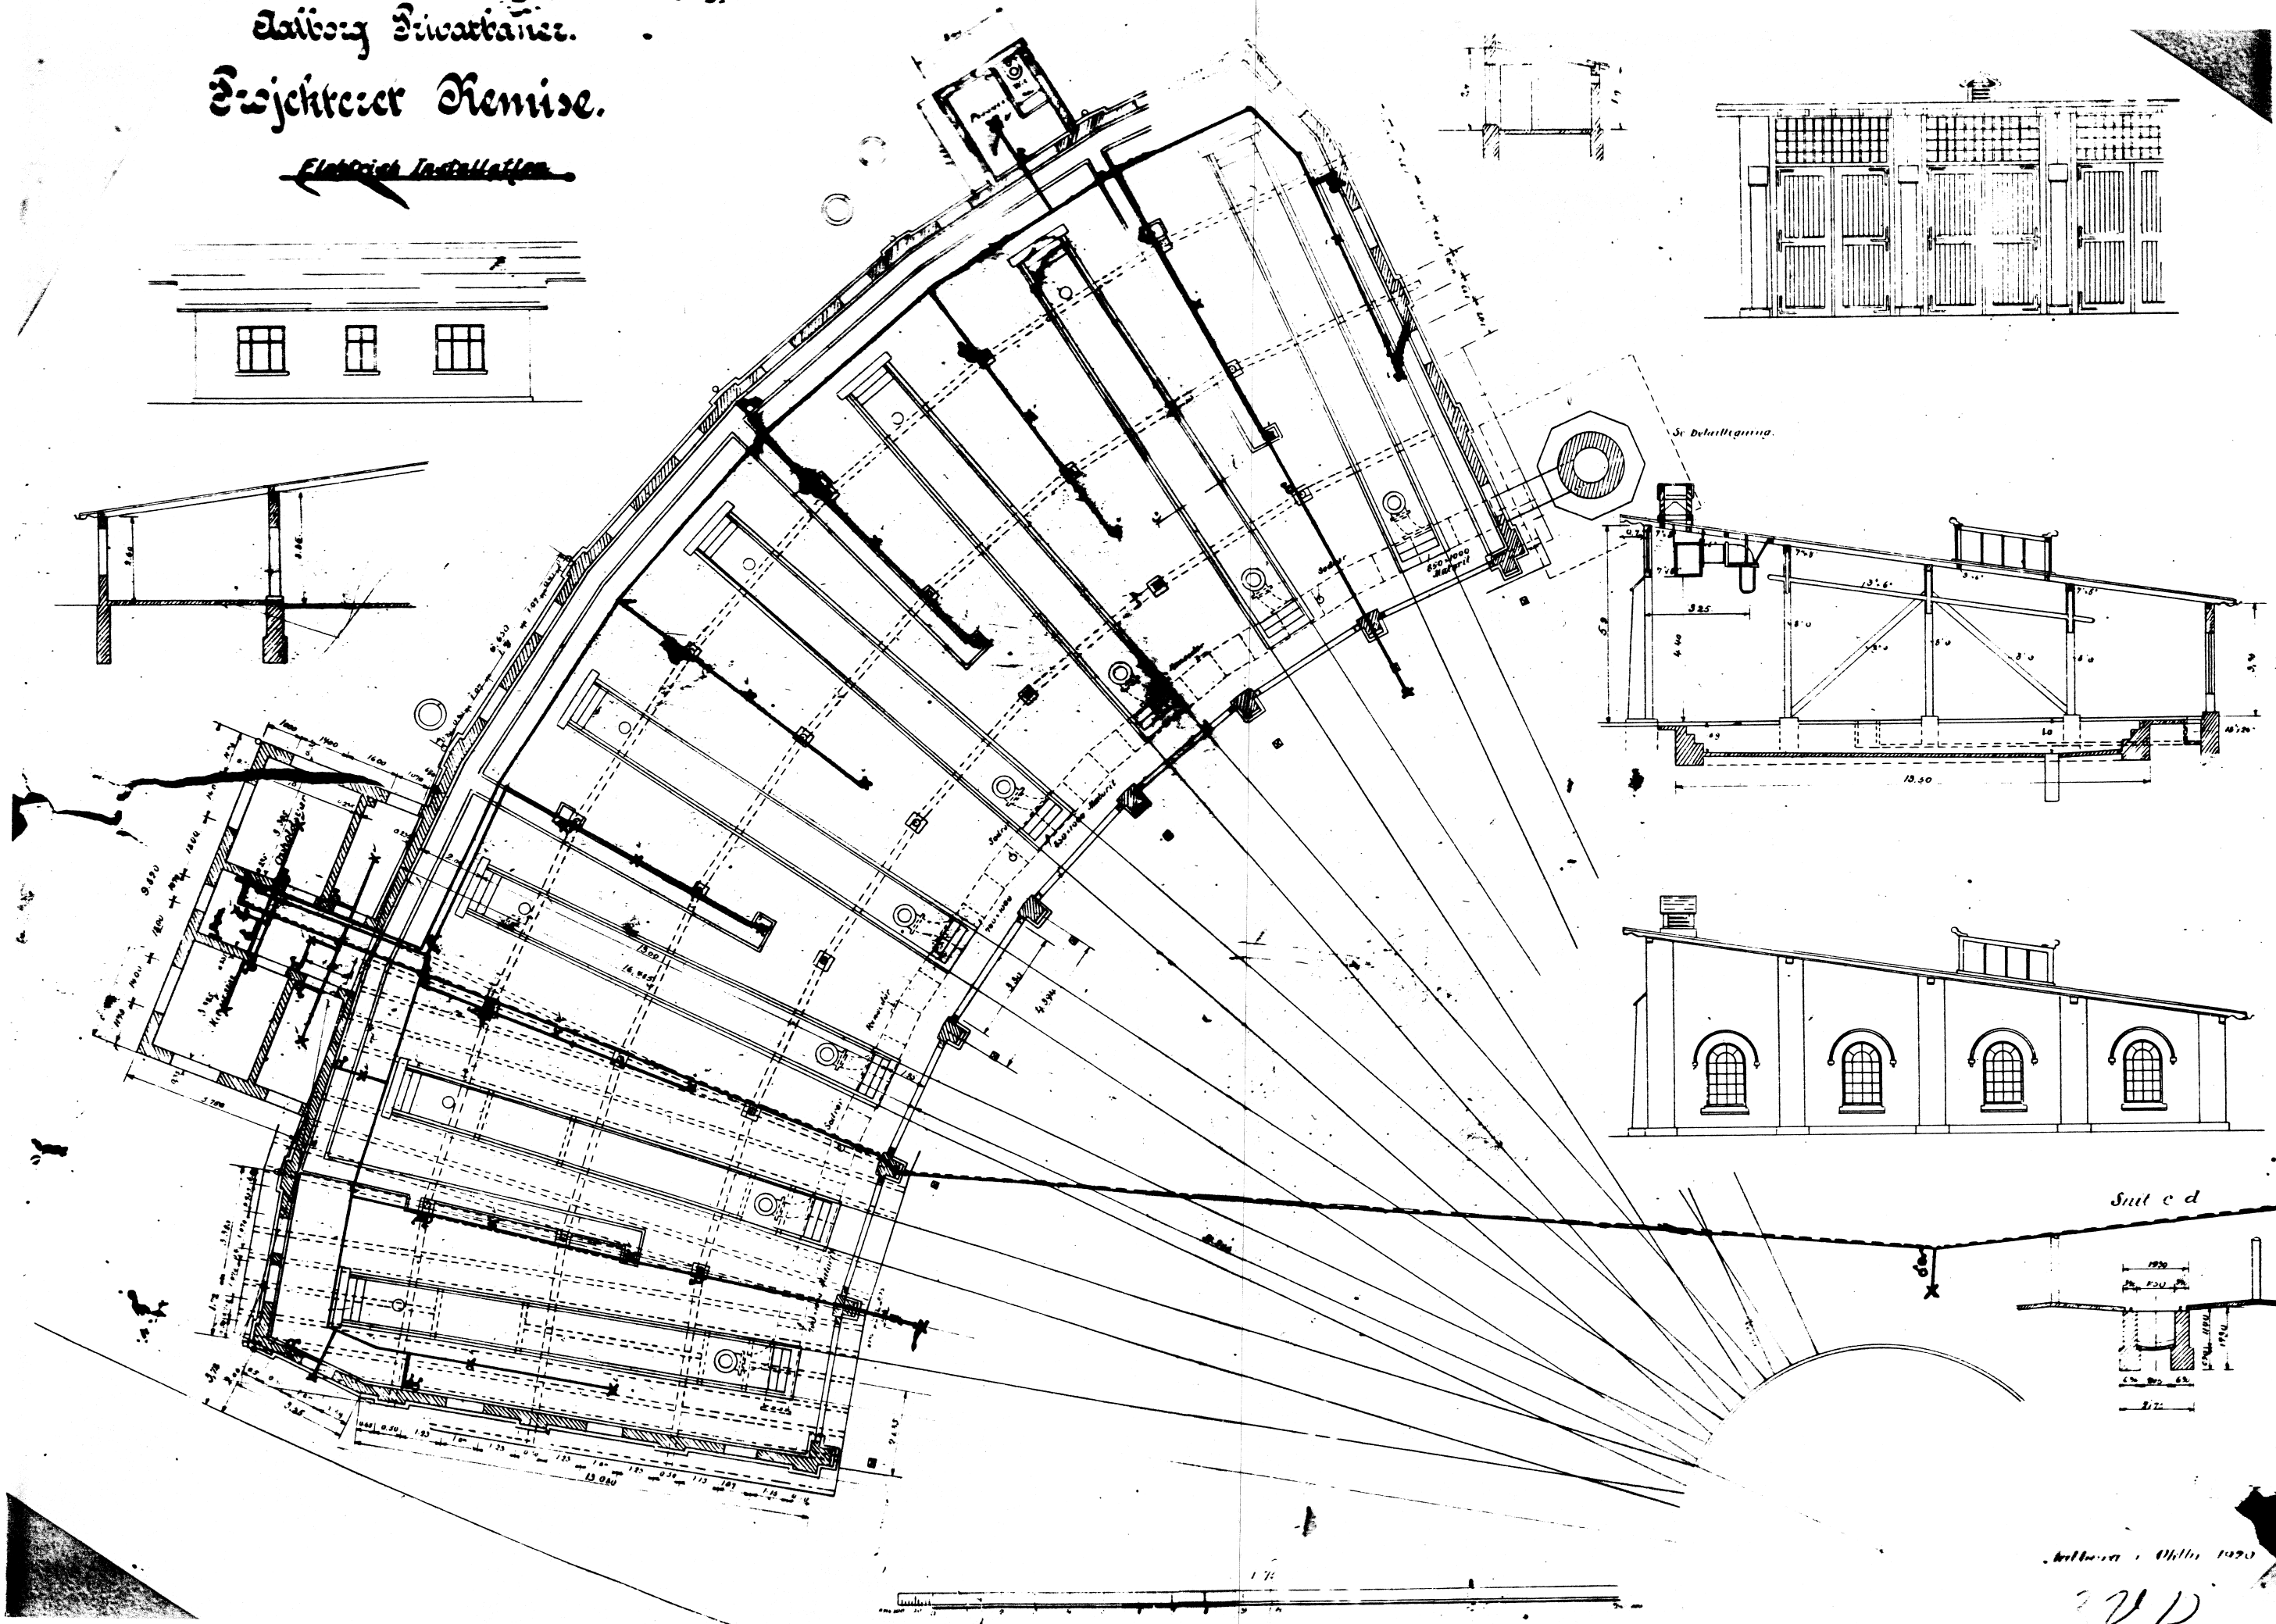

J. Olsen 1920

3212