

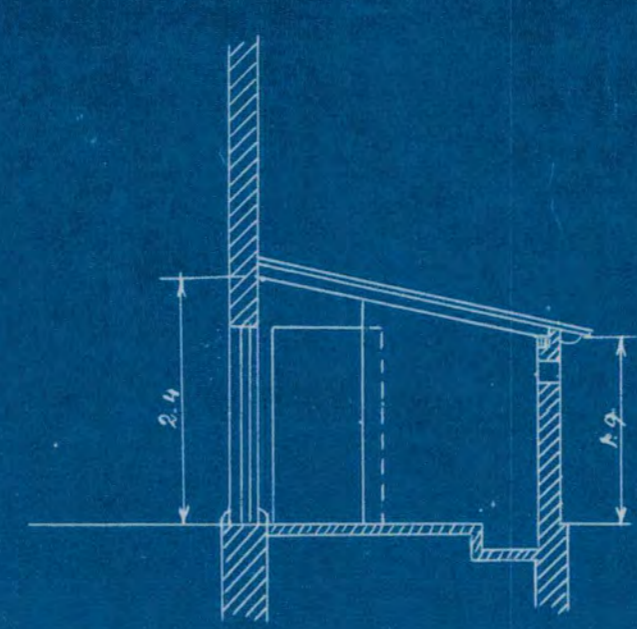
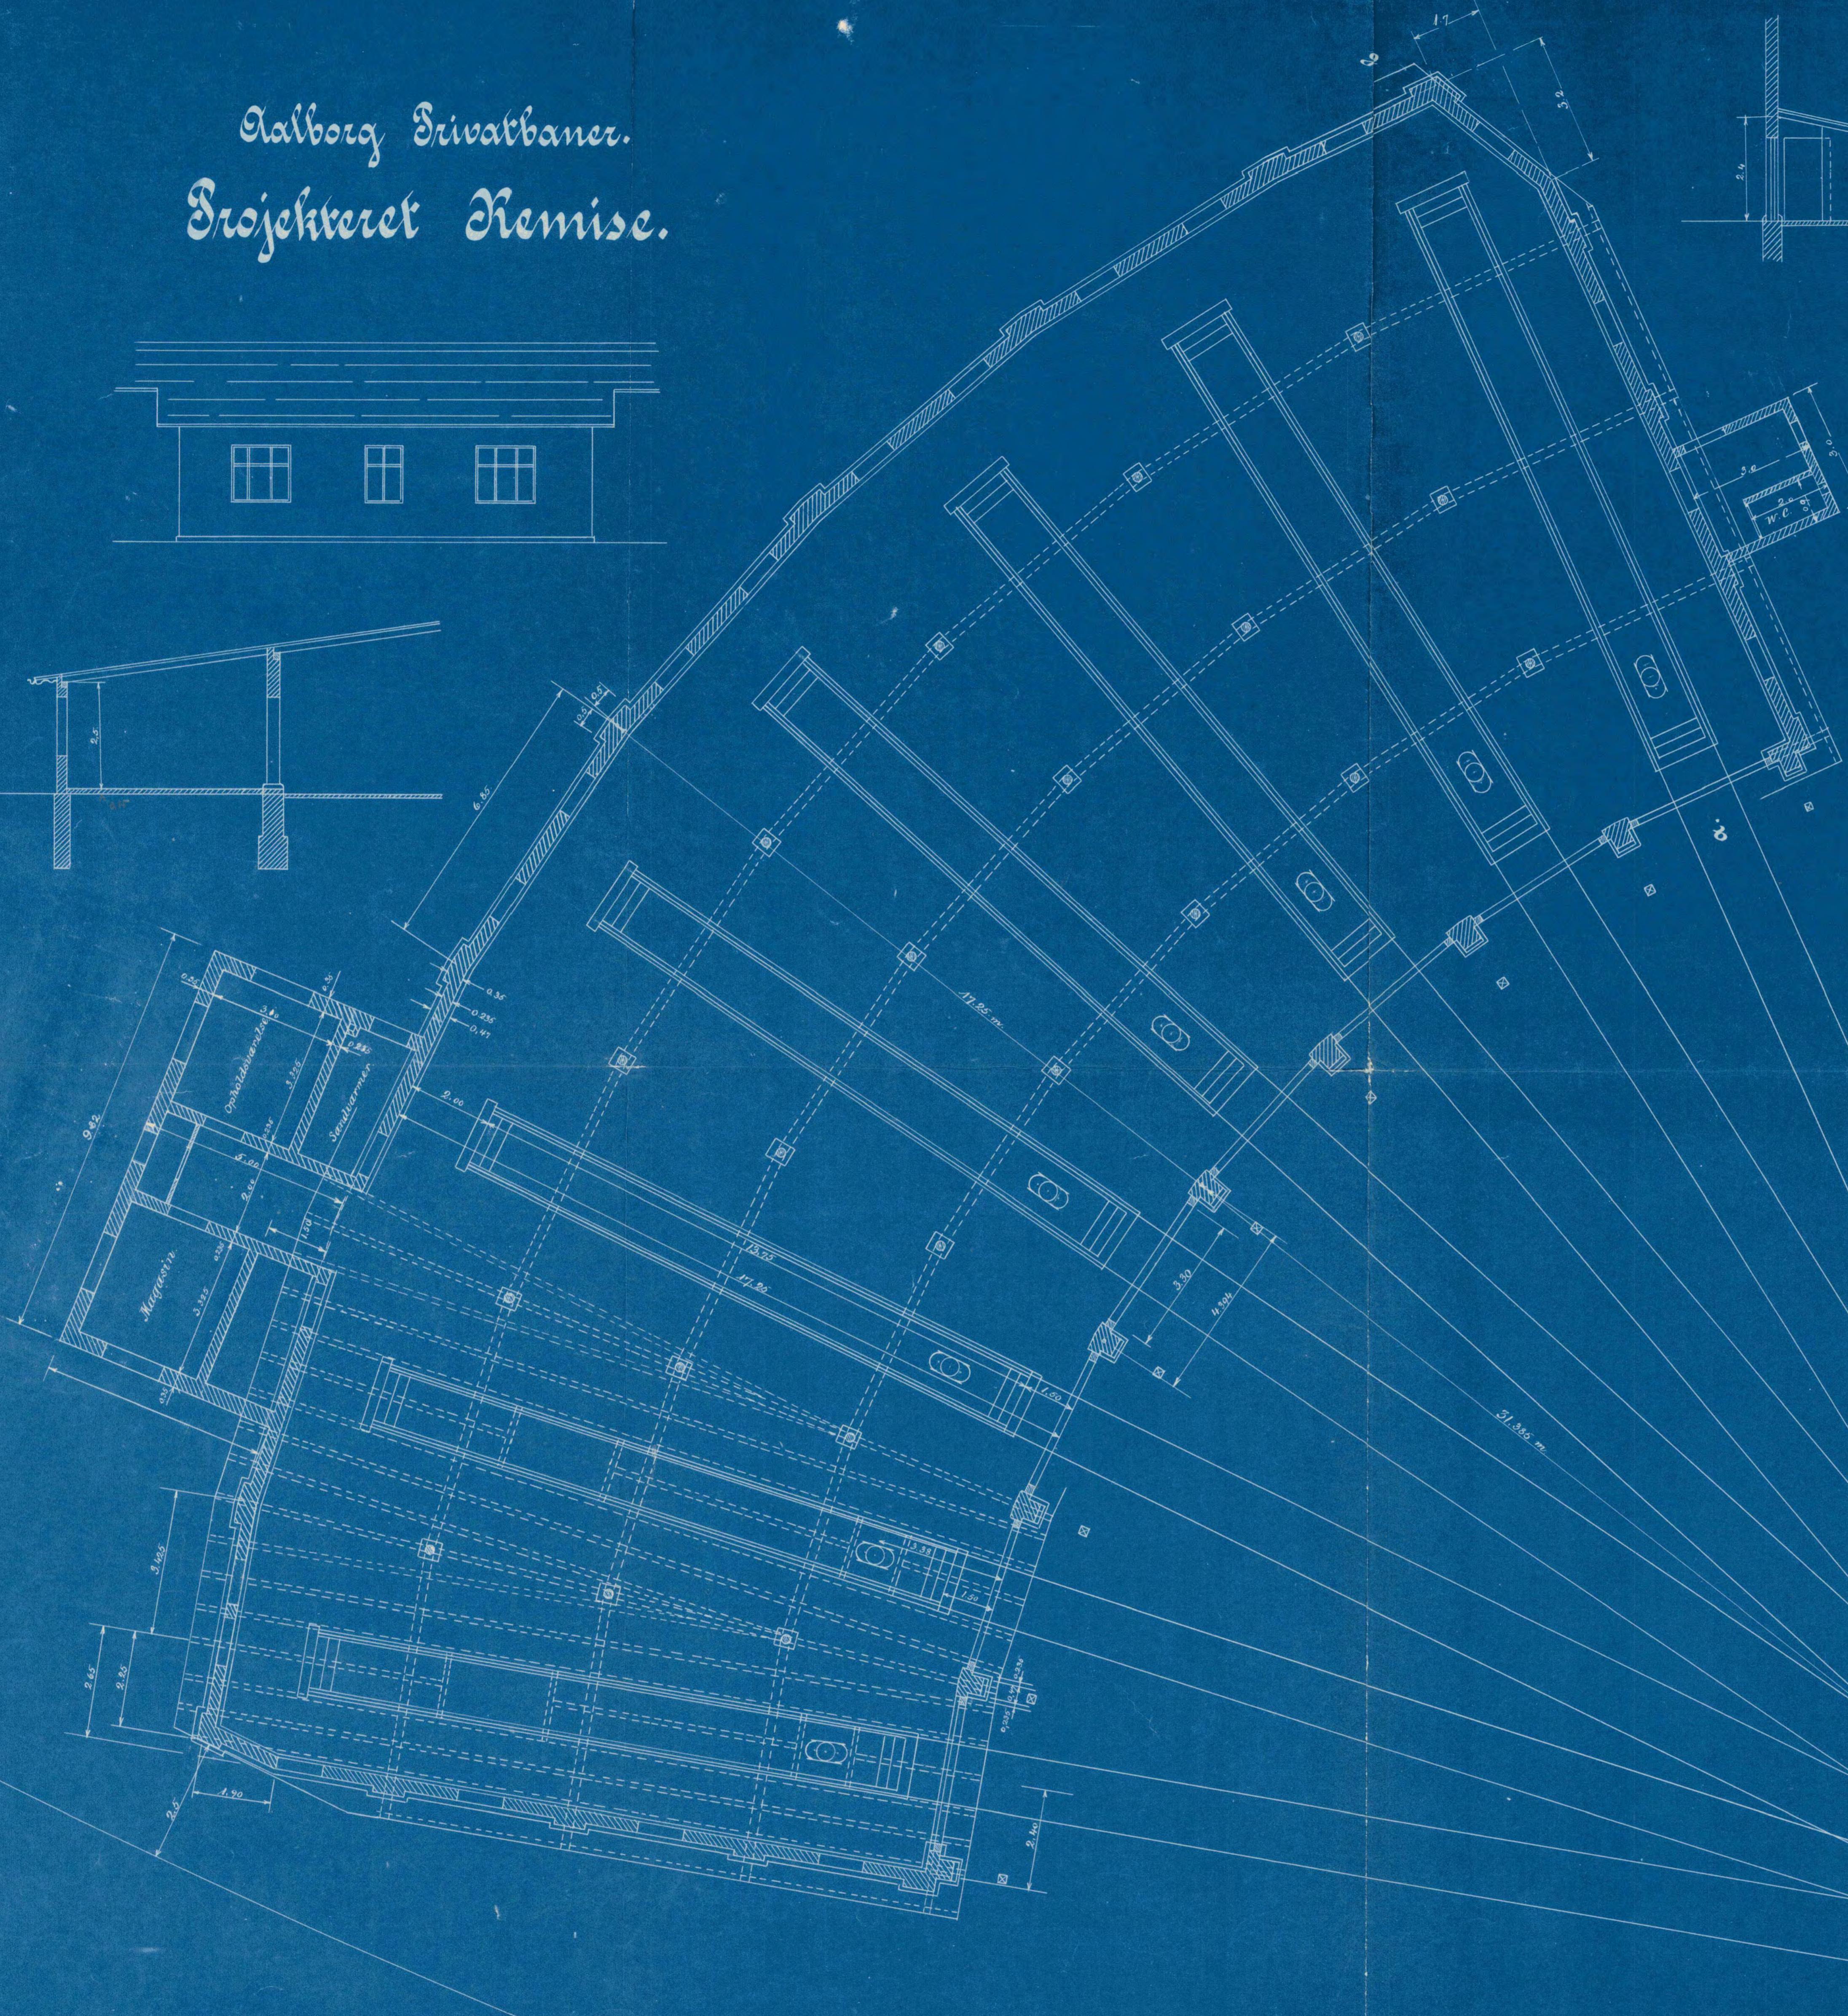


Aalborg Trivakbaner.
Projekteret Kemise.

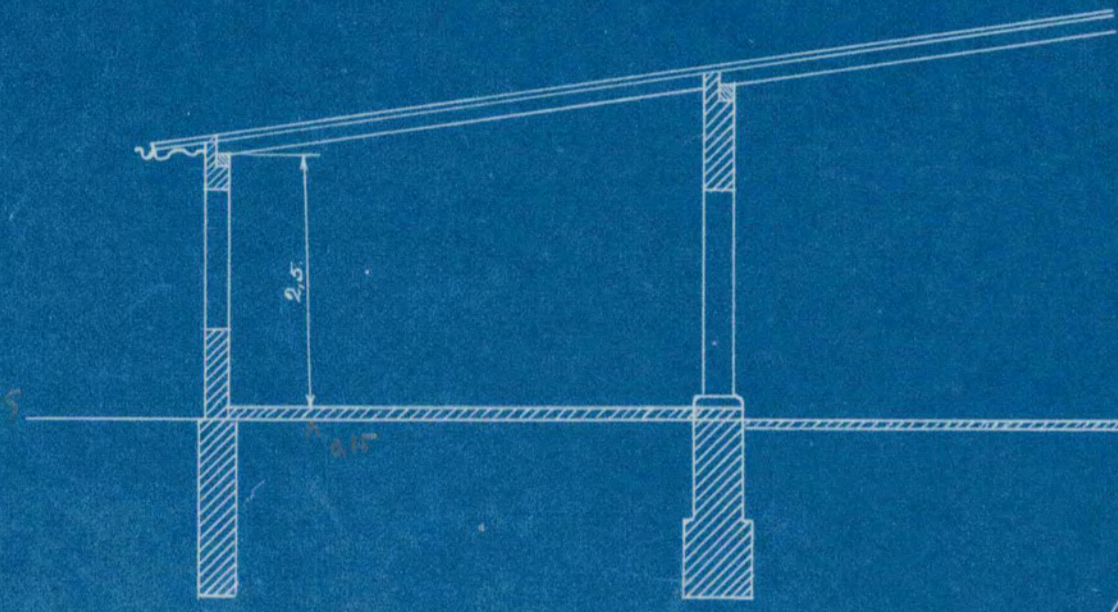


Facade.

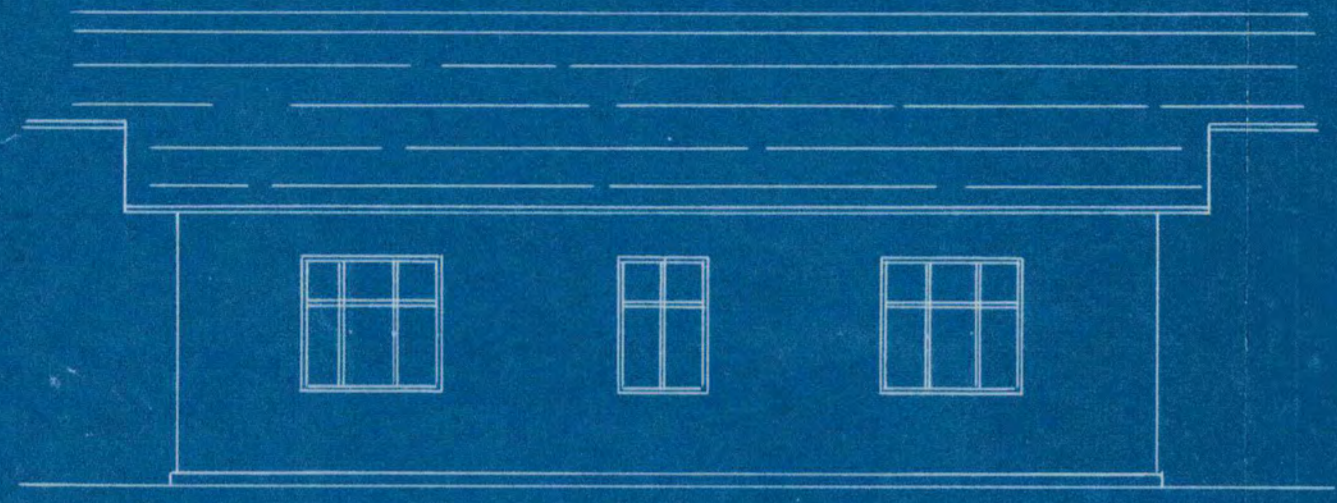


Der anbringes 1 Dør i hveranden Port.





Snit a-b.

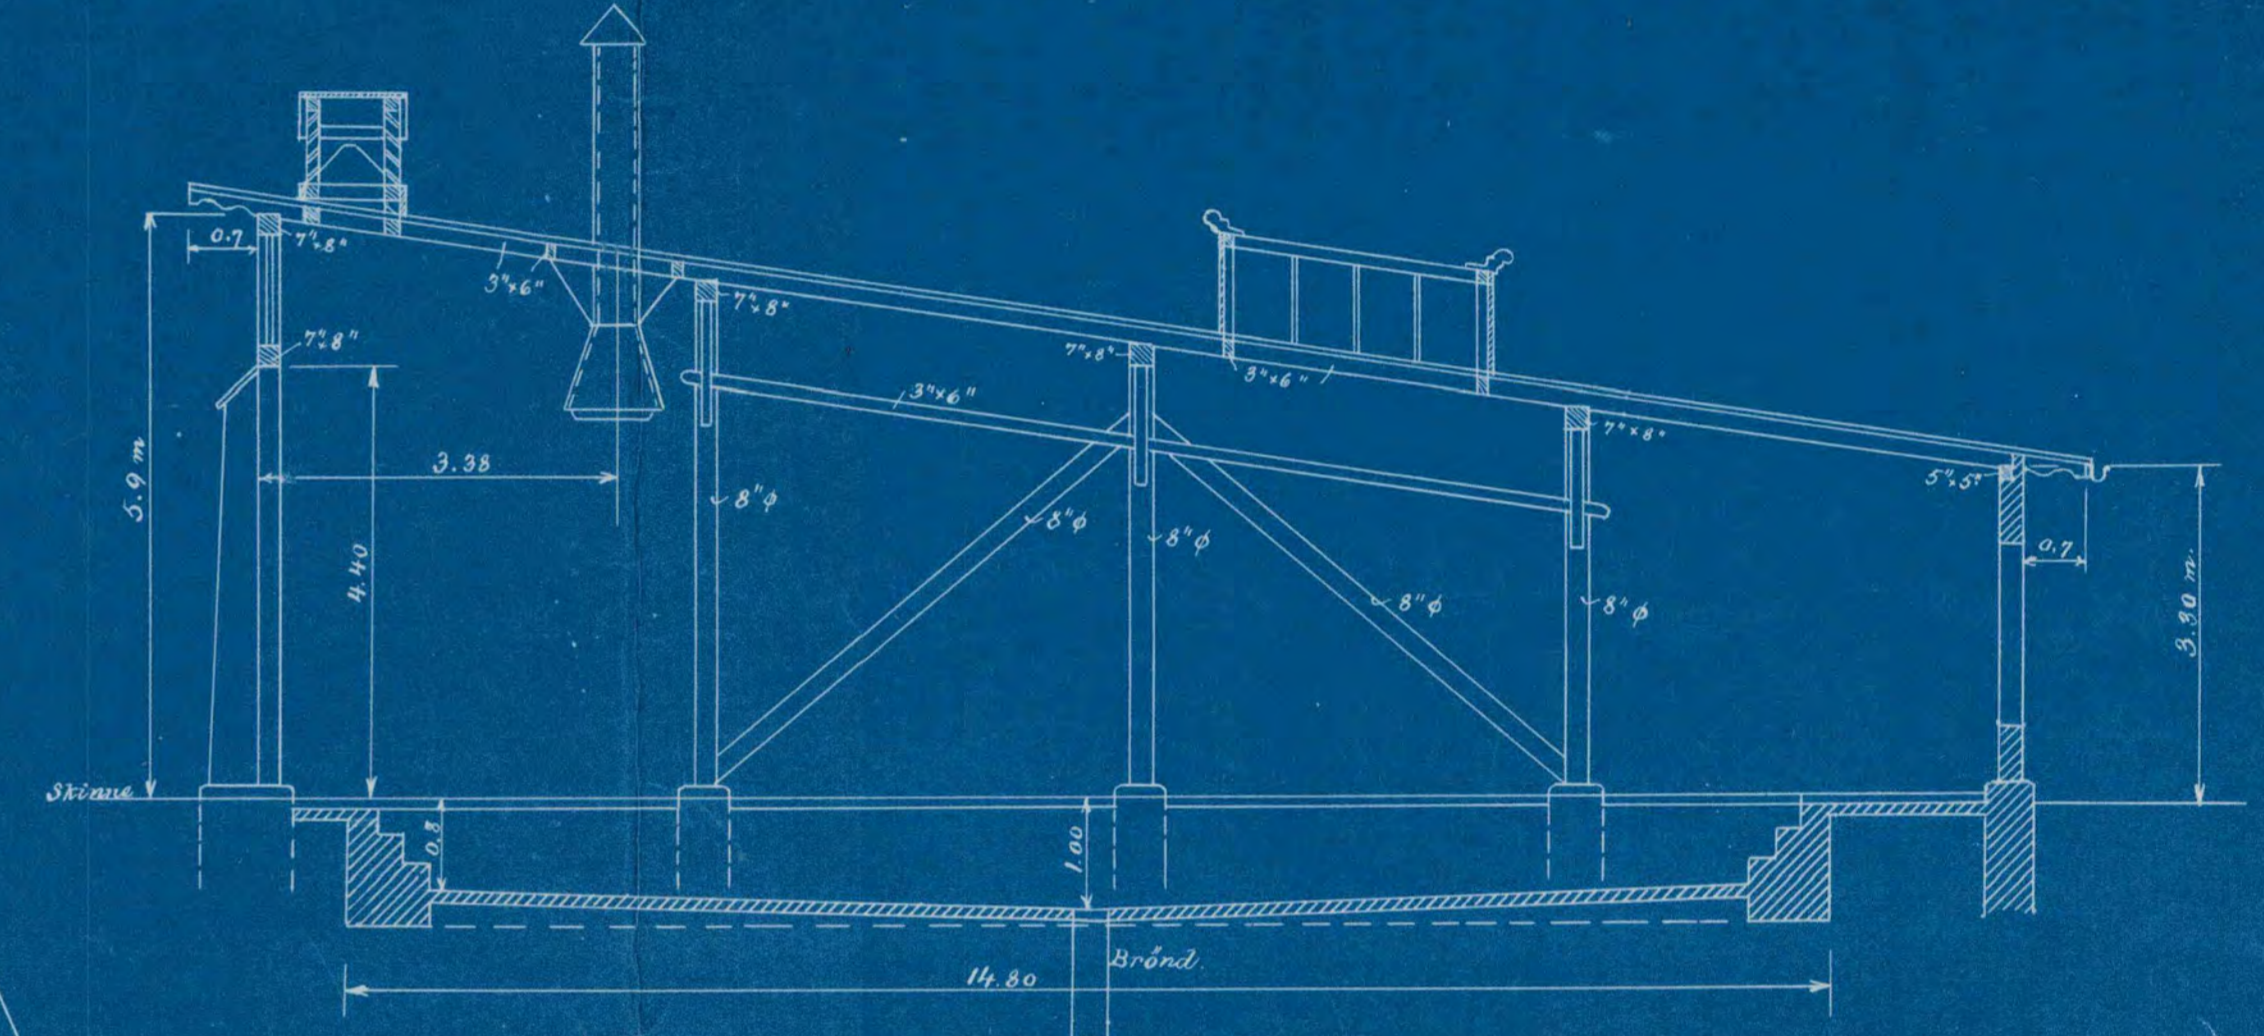


Gavl.

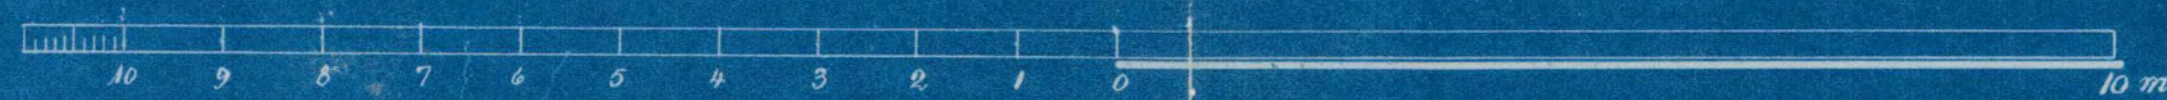

Aalborg Privatbaner.
 Projekteret Kemise.

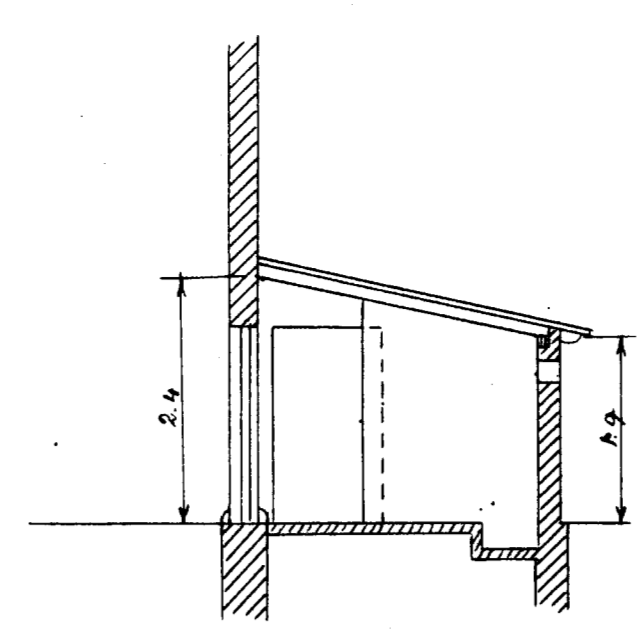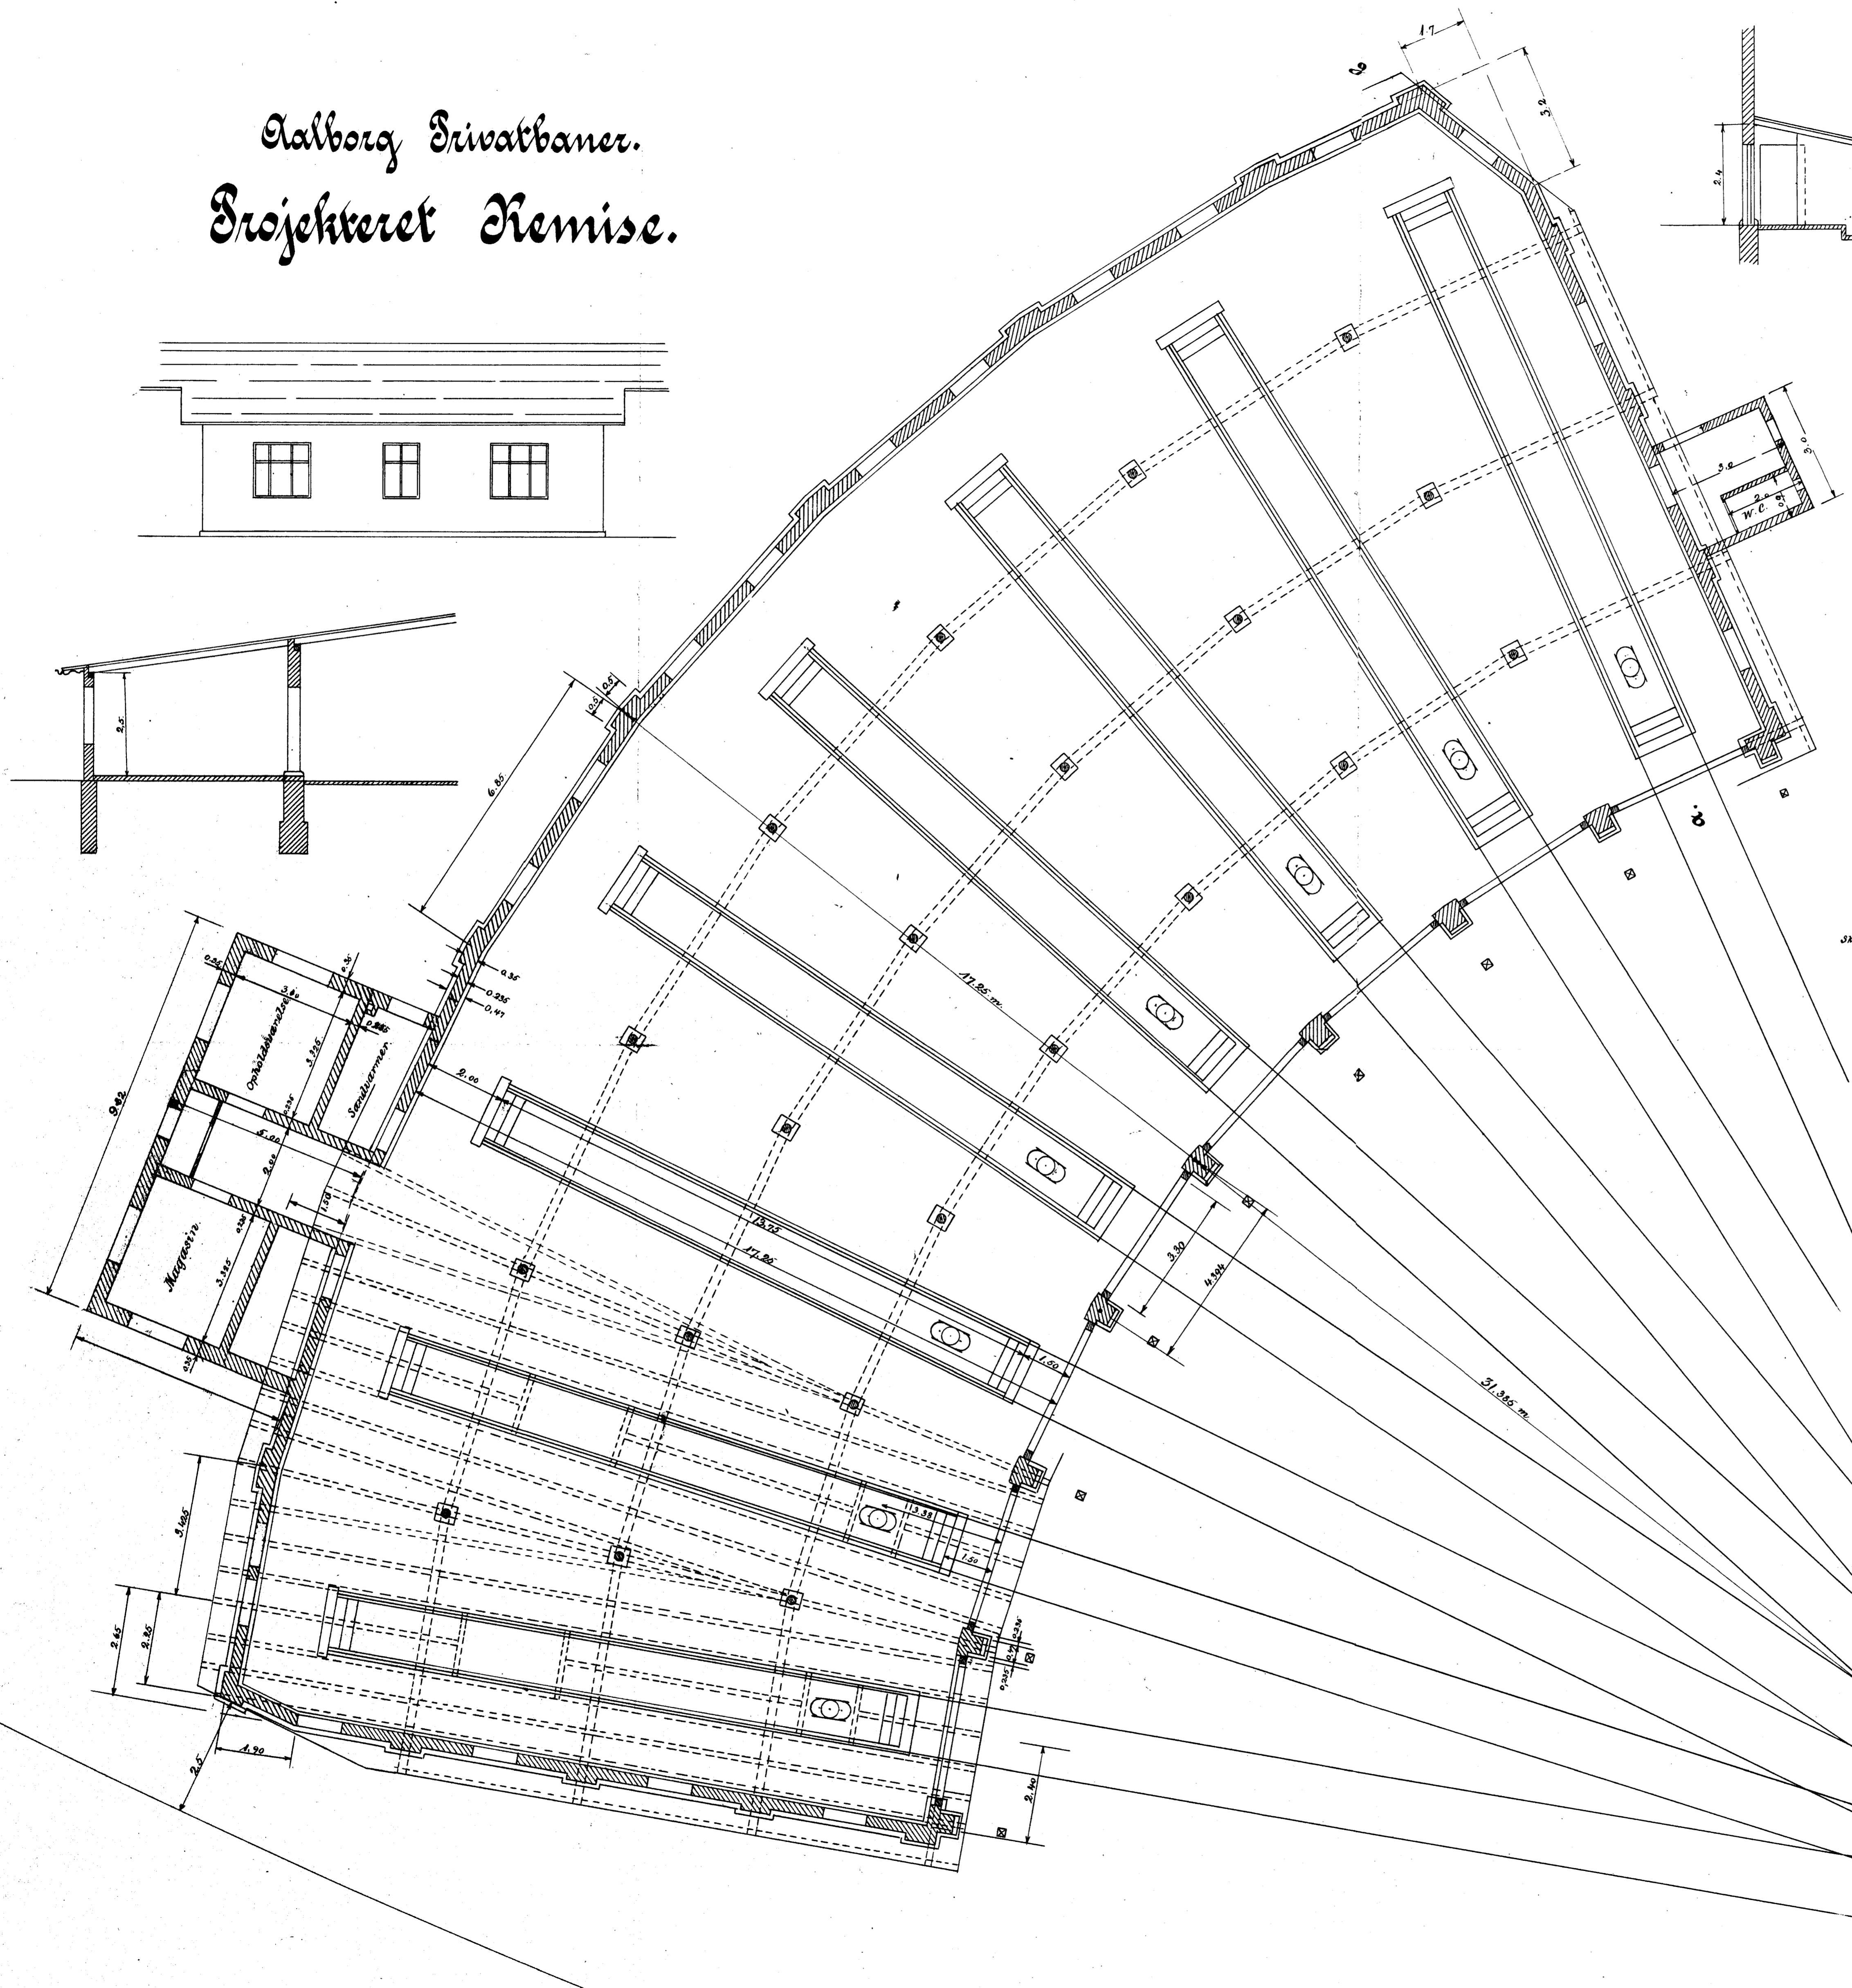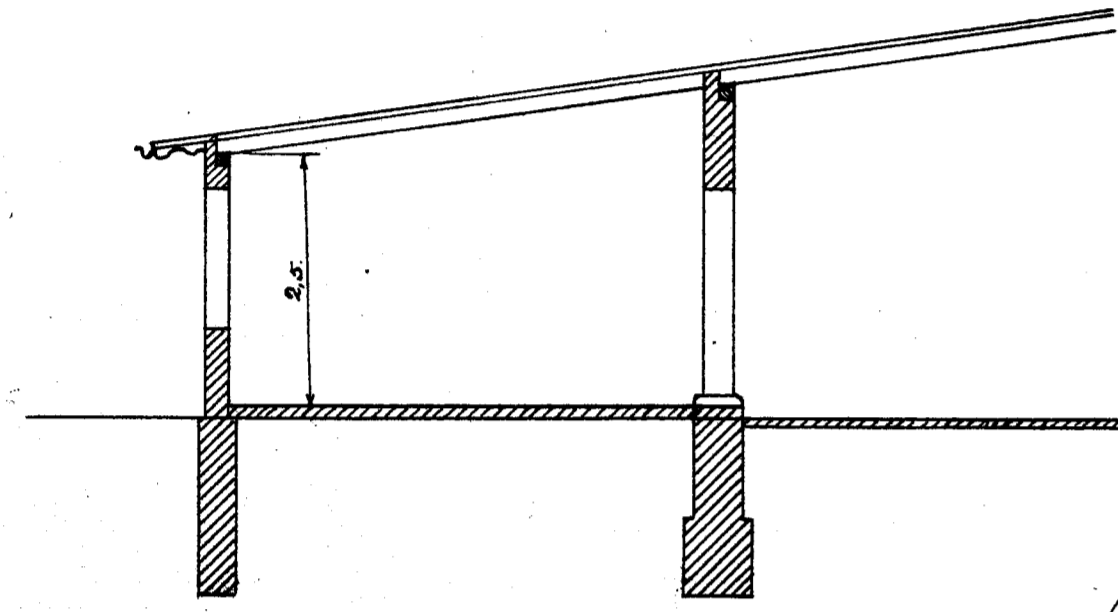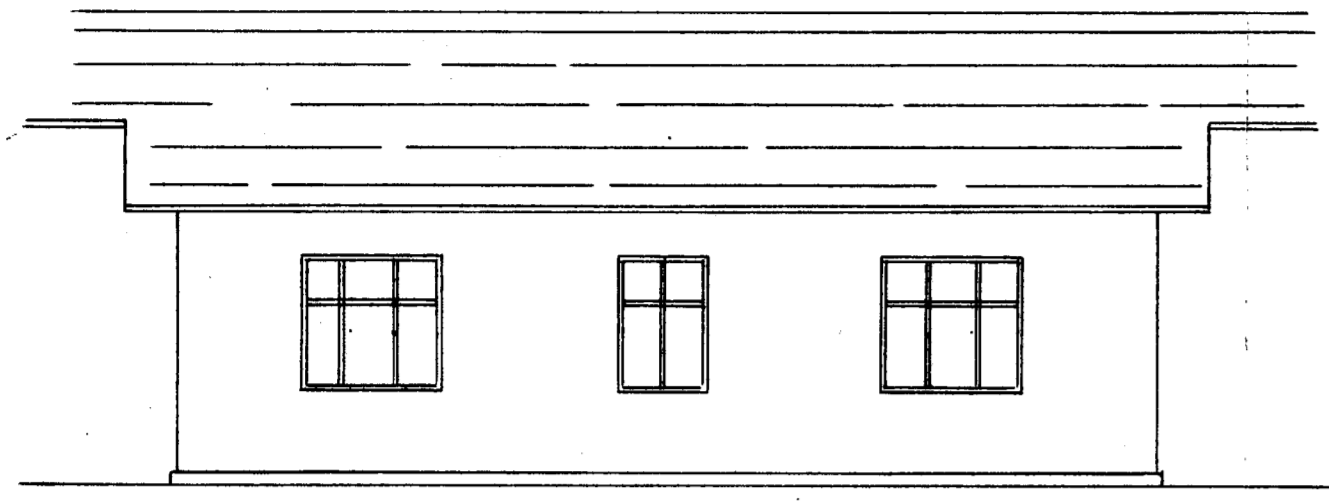


Facade.

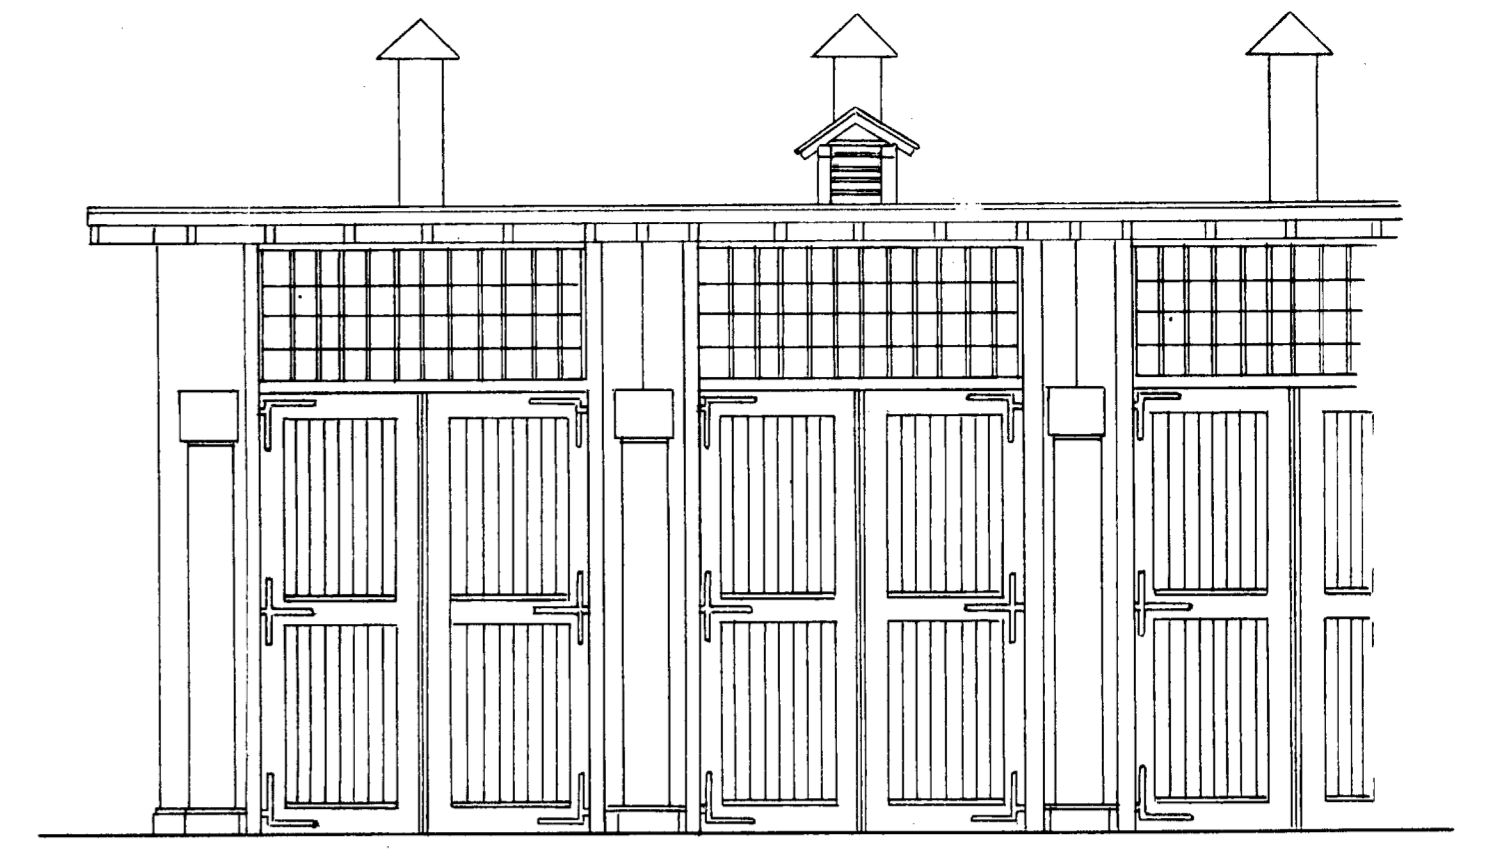


Der anbringes 1 Dør i hveranden Port.

Snit a-b.

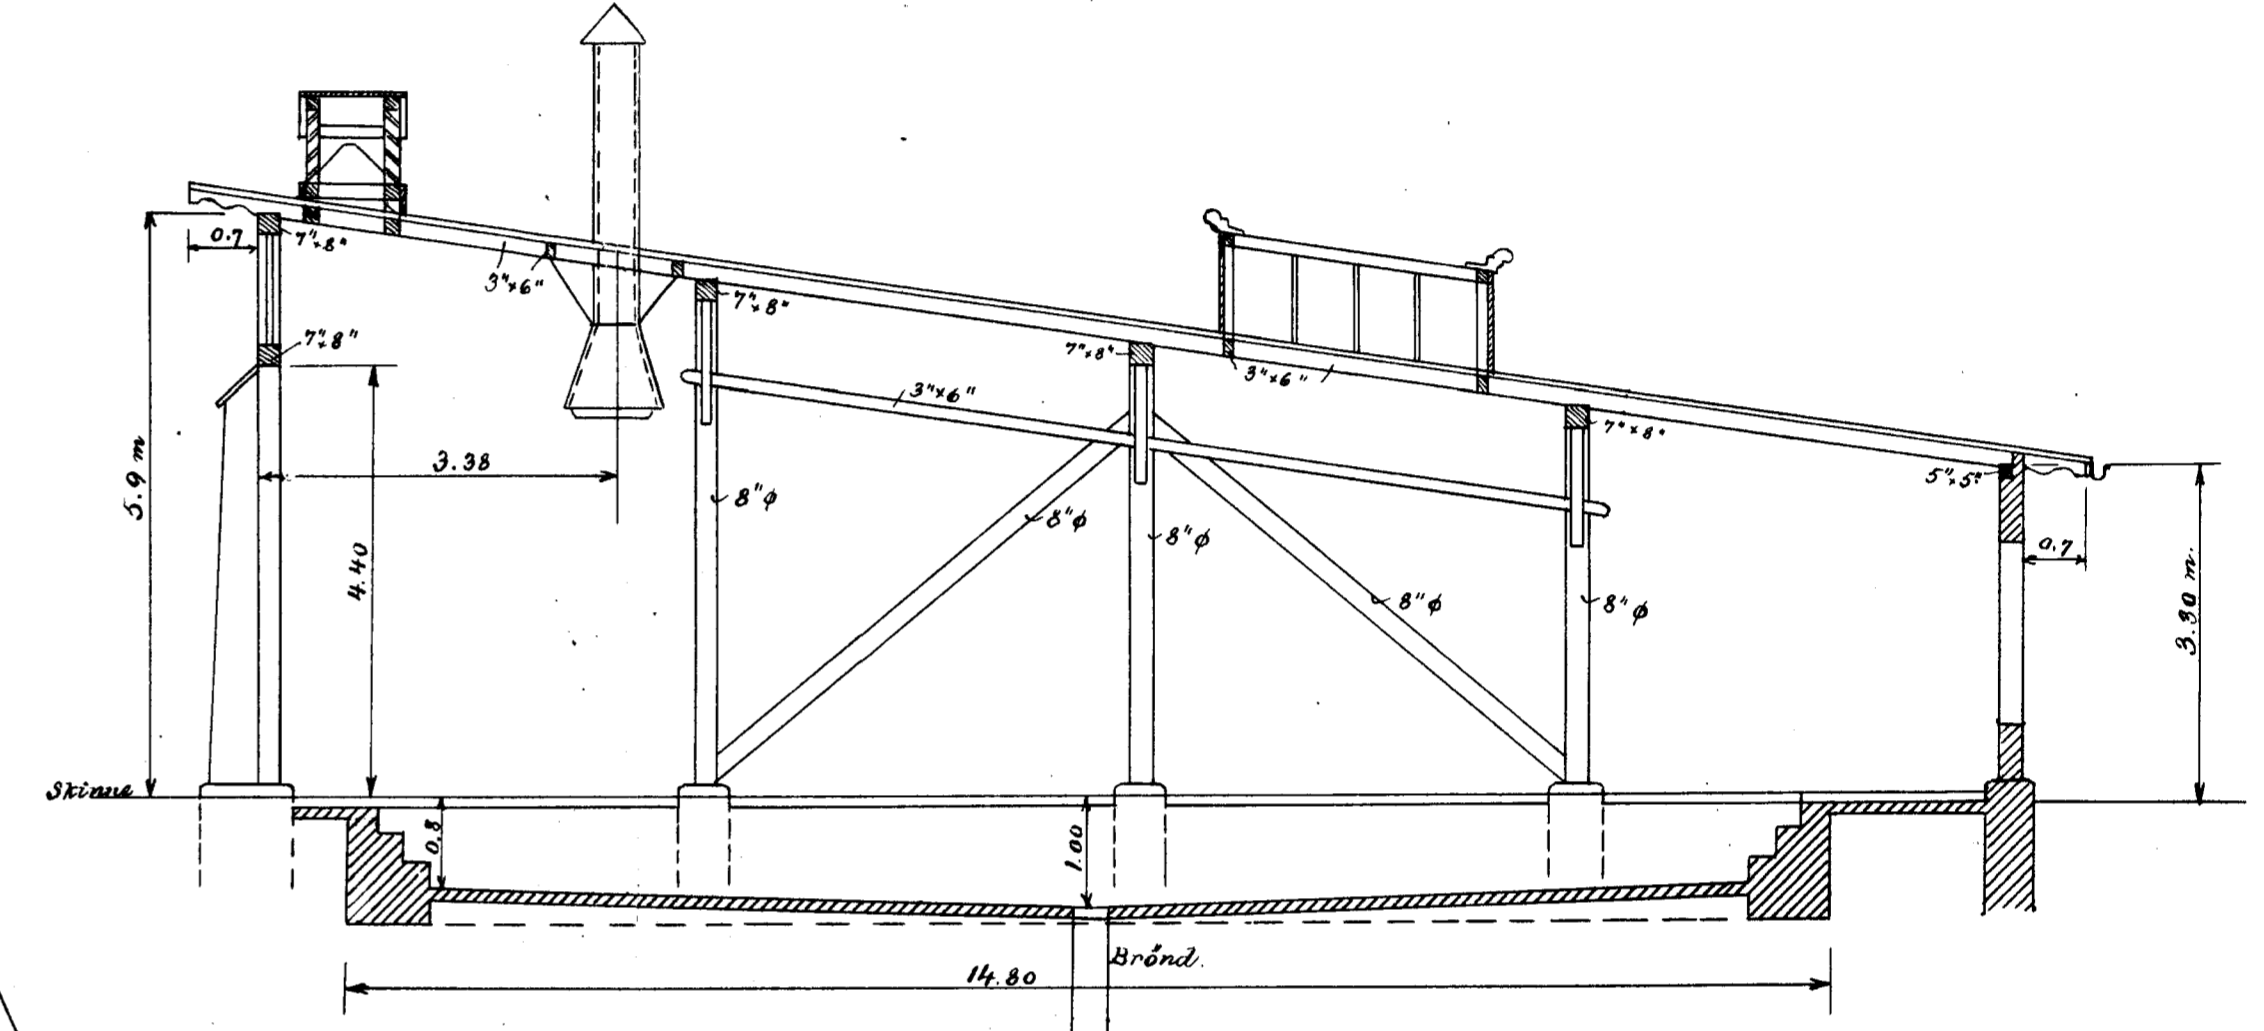

Gavl.

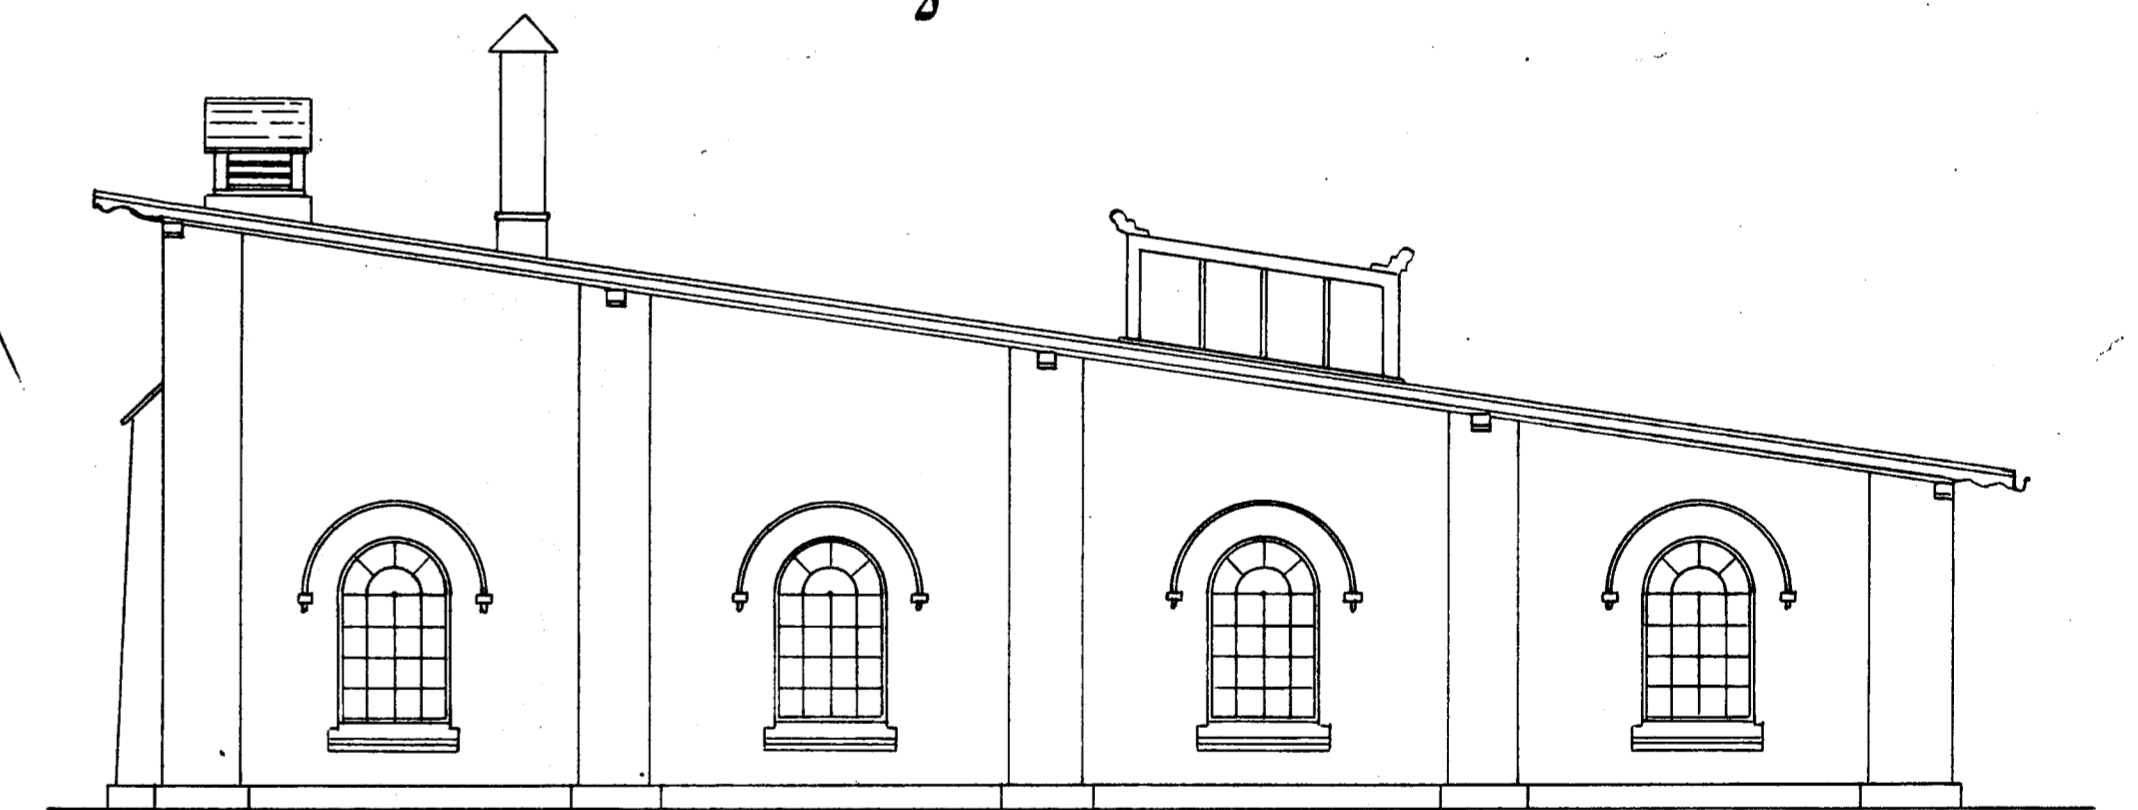

1:75.

