

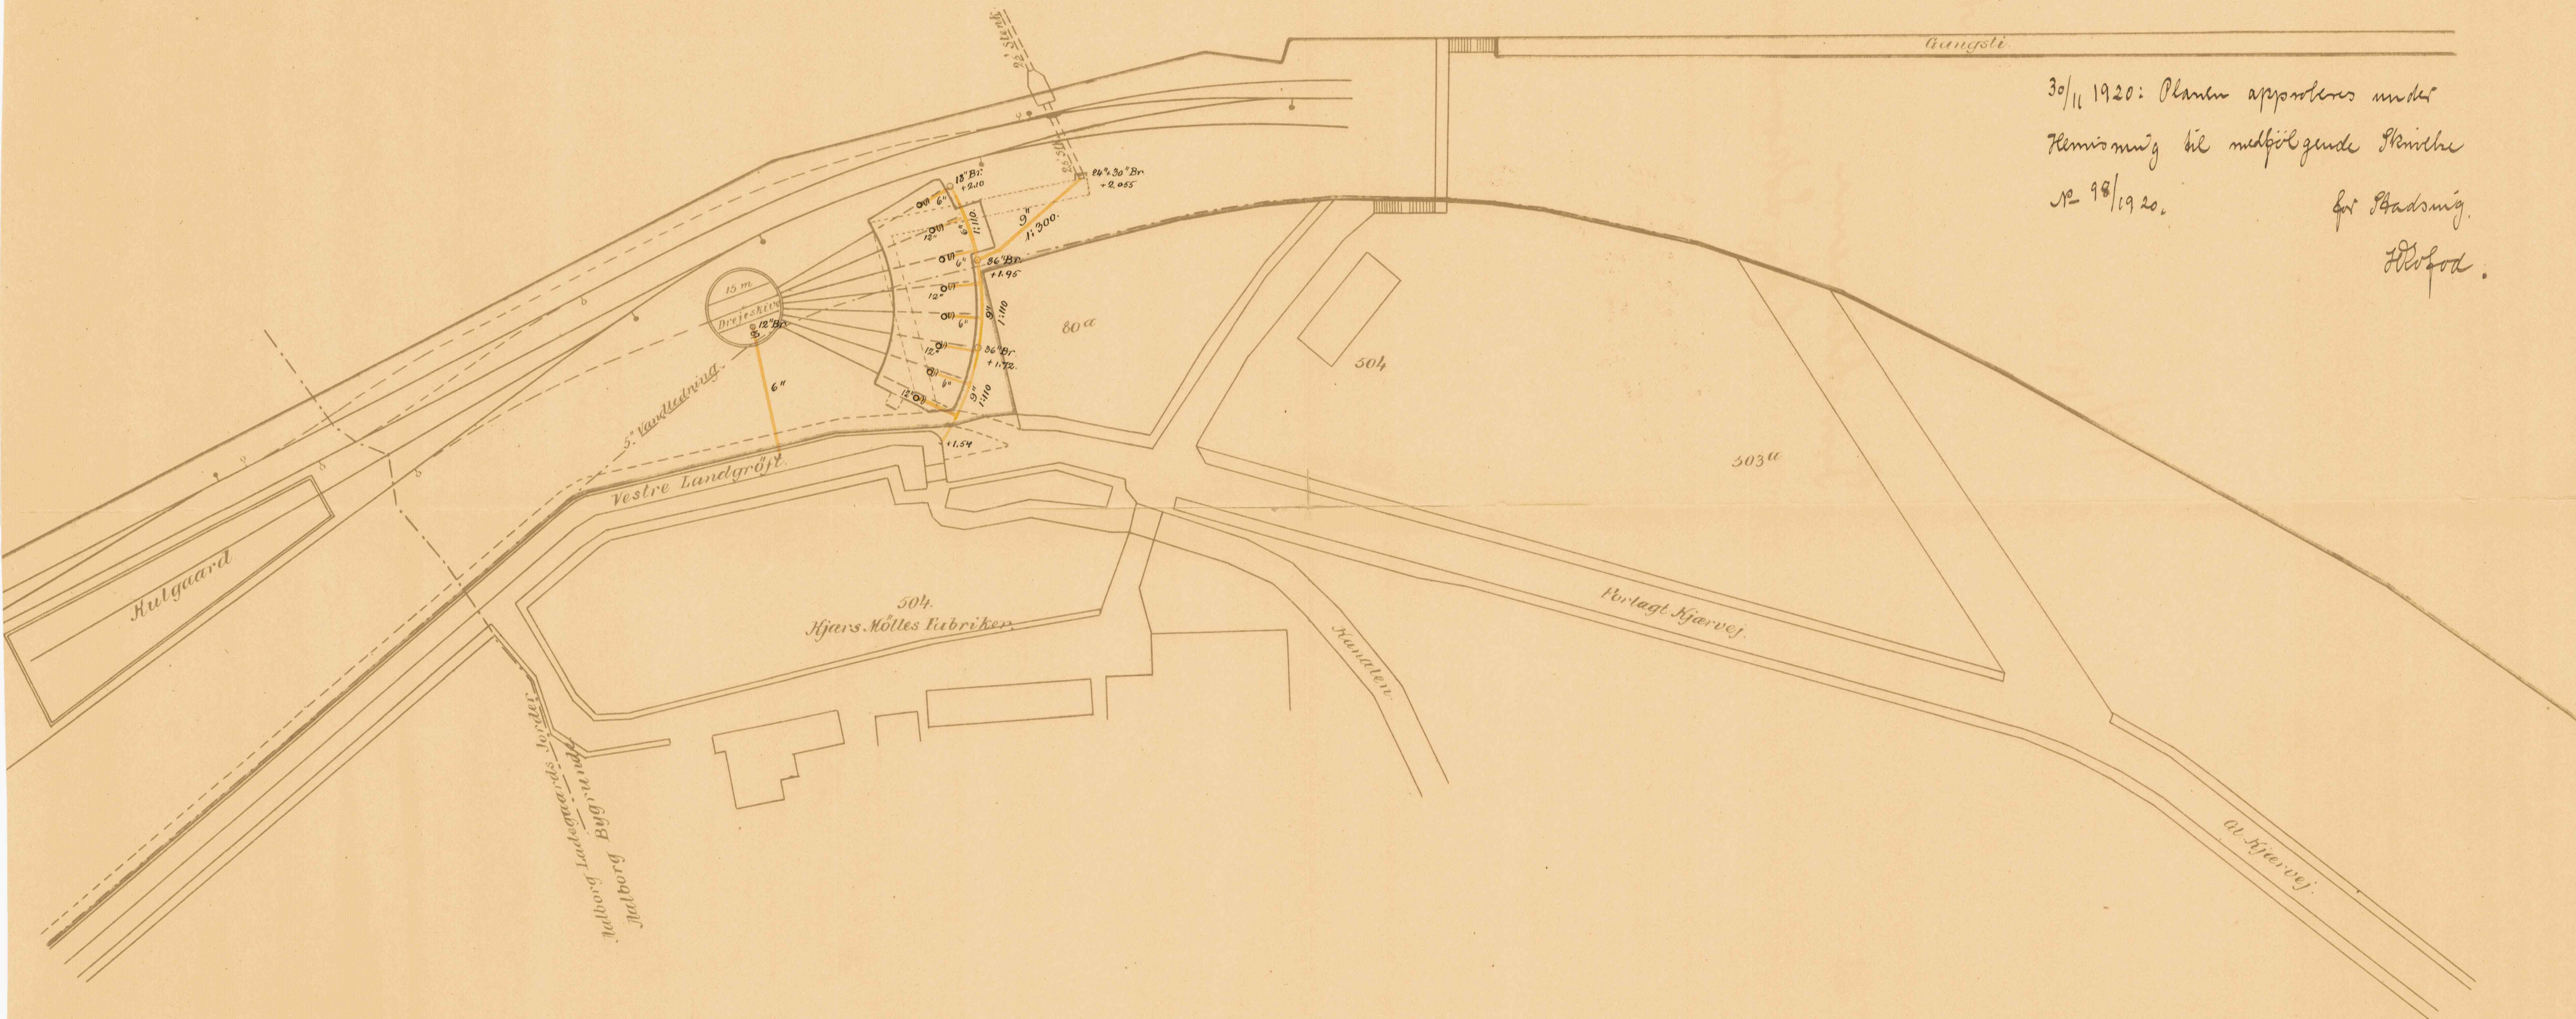


Aalborg Privatbaner.
 Projekteret Remise.

98/1920
 Aalborg

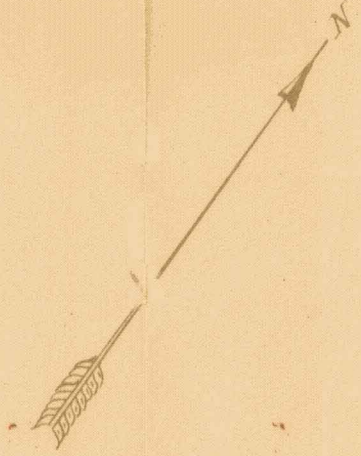


30/11 1920: Planen approberes under
 Flemisning til medfølgende Planche
 Nr. 98/1920. for Stadsning.
 H. H. Od.

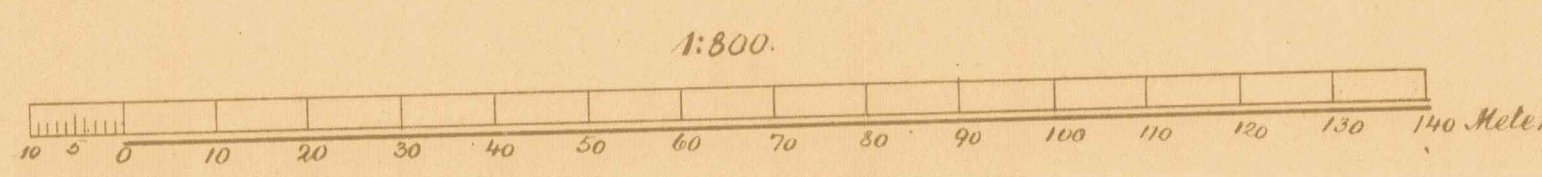


Novbr.
 Aalborg i Okt. 1920.
 H. H. Od.

Aalborg Privatbaner.
Projekteret Niemise.

1.8/1920

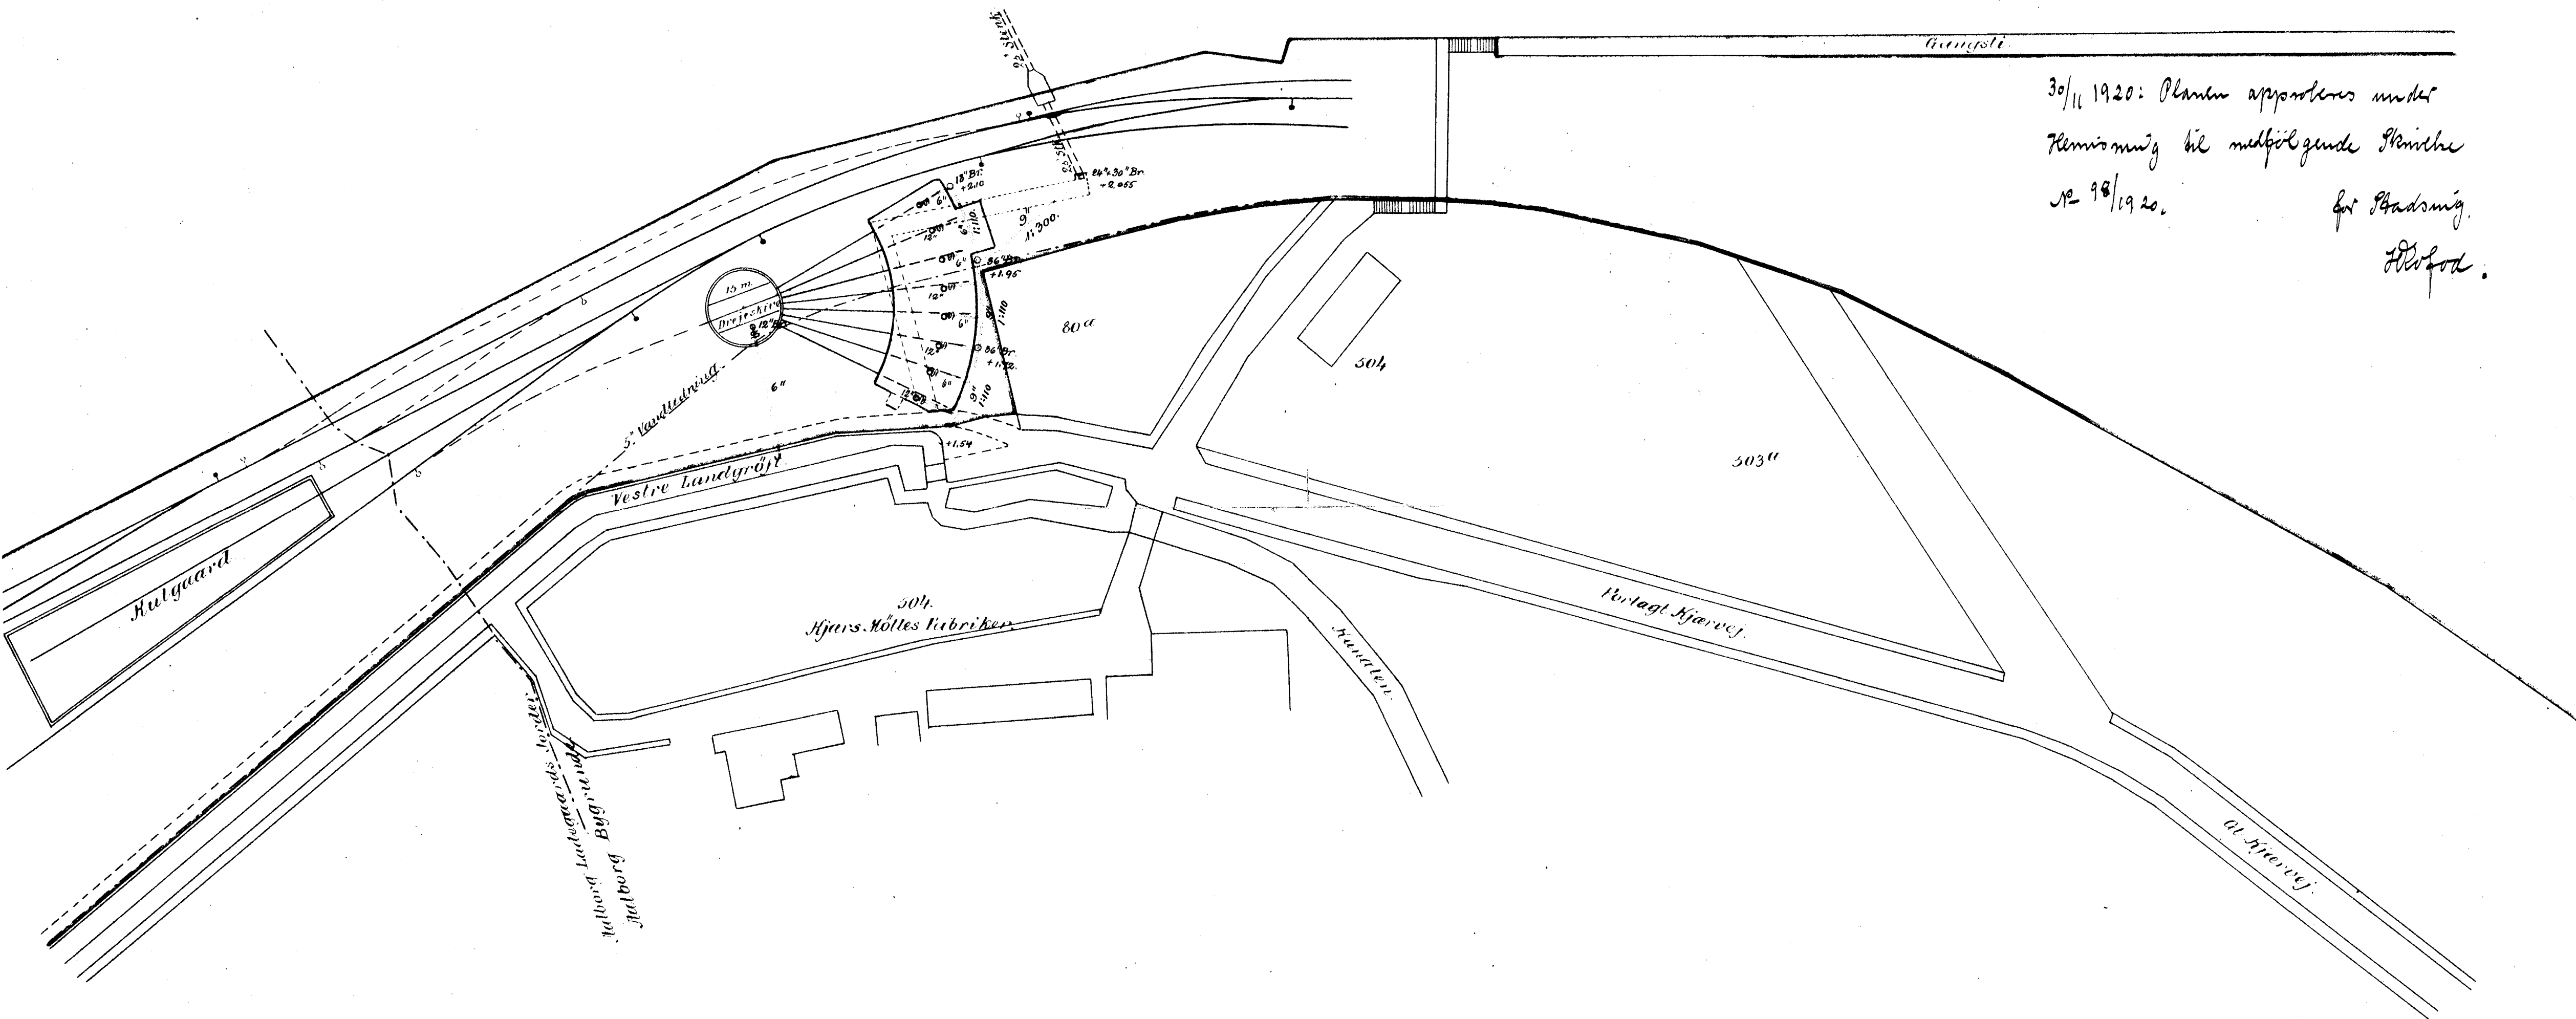

30/11 1920: Planen approberes under
Flemisning til muliggjende Planche
nr 98/1920. for Skadsning.
H.P. Svob.

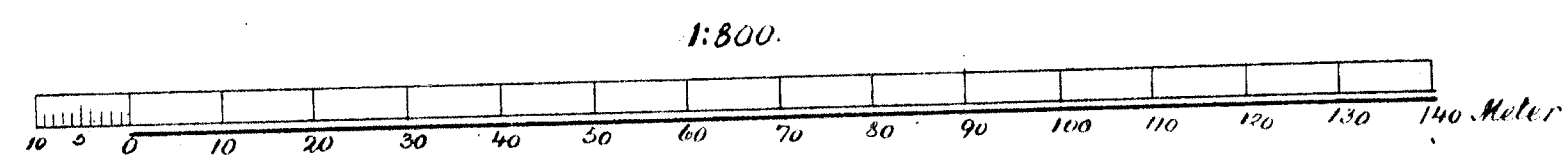

Nøbbe
Aalborg i Marts 1920.
Højgaard