


Askekasse.


Fyrgrav.

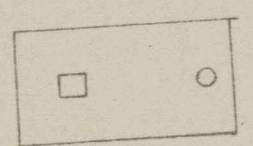


Maal 1:100  
 cm 100 0 5 10 15 20m

Udvidelse af Lokomotivremise  
 for Halborg Privatbaner.  
 A/S Halborg Privatbaner.  
 H 5 24 6 42 NR 4228.  
 H 5



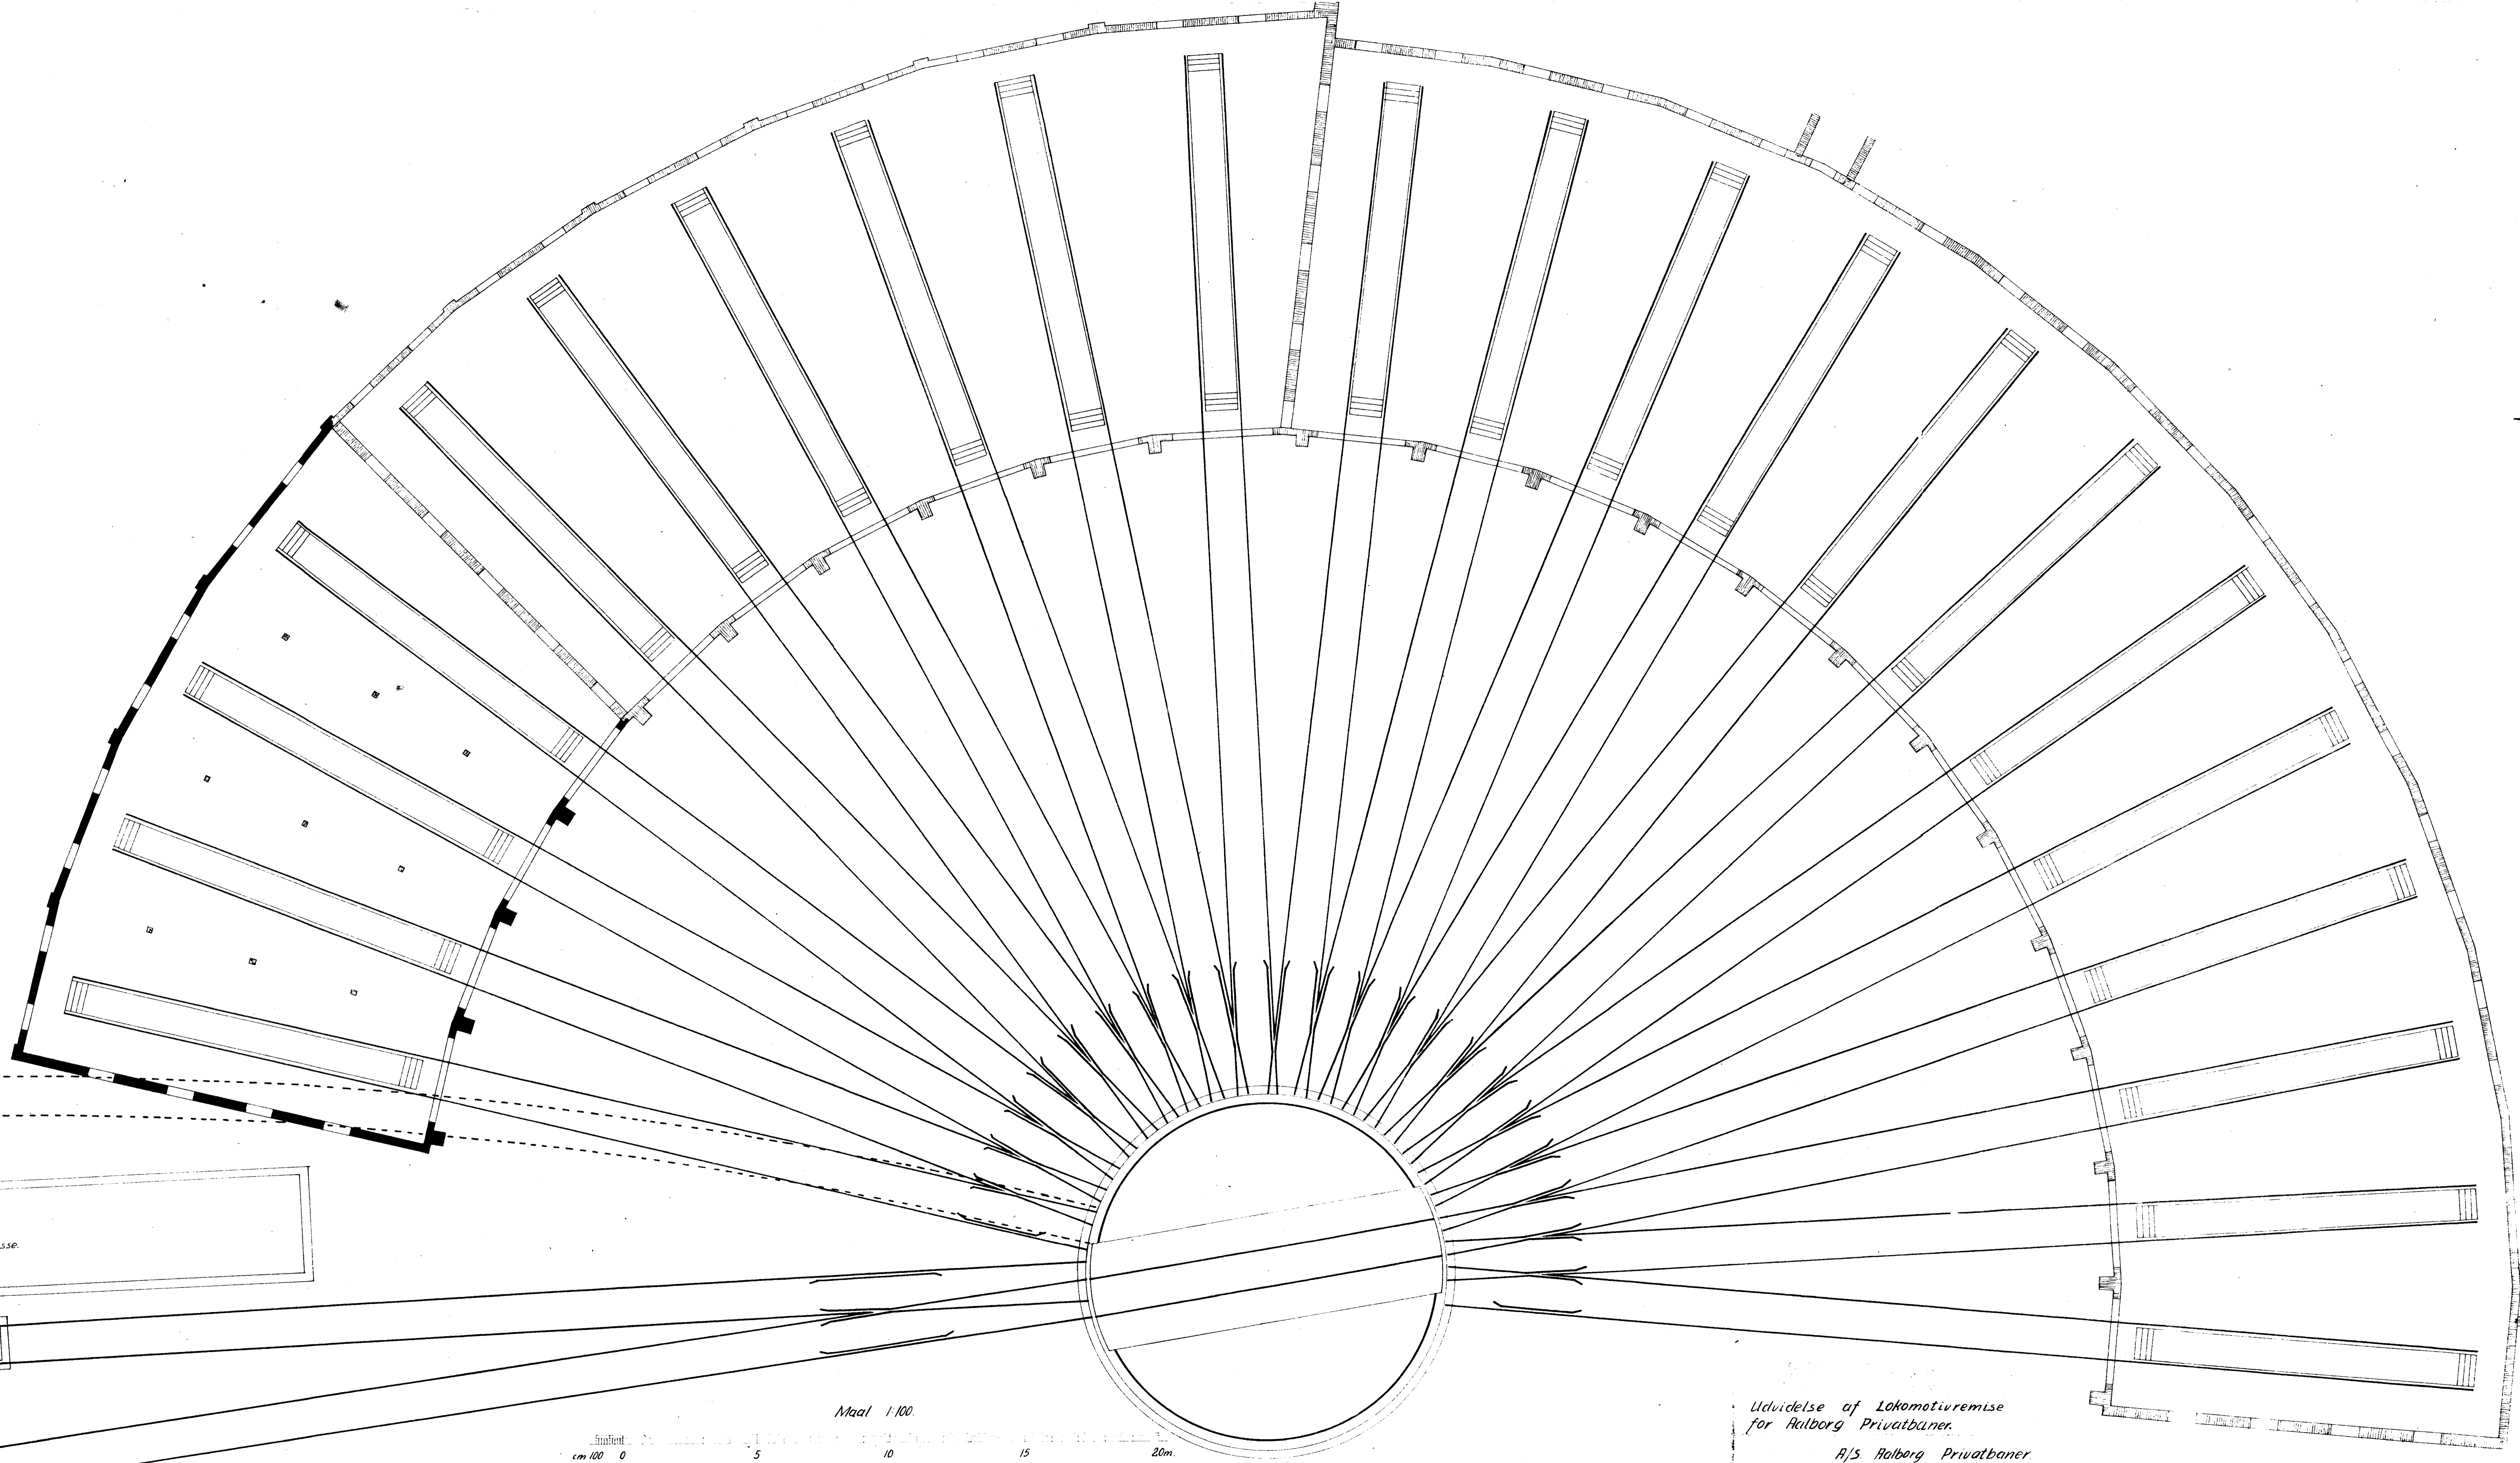

Maal 1:100.

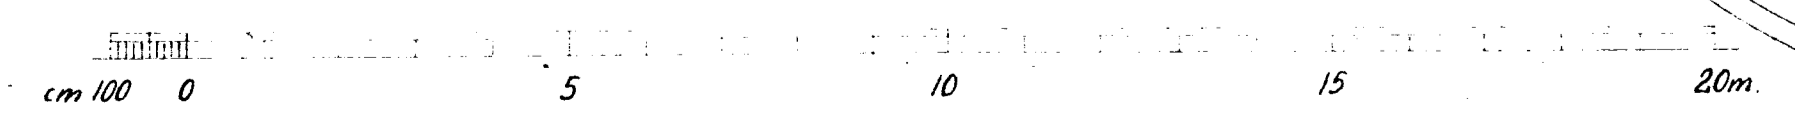

Udvidelse af Lokomotivremise  
for Halborg Privatbaner.  
A/S Halborg Privatbaner.

H 5  
H 5 21 6 42 4228.