

**Radiatorer Fabrikat "Rio"**


ovnr	antal	dimension	ovnr	antal	dimension
8	1	30 - 3/690	101	1	35 - 4/592
9	eksisterende ribber		102a	2	39 - 2/564
11a	6	16 - 6/985	102b	1	17 - 2/564
11b	4	32 - 6/985	103	2	34 - 2/564
12	1	25 - 4/870	104	1	36 - 4/572
13	3	15 - 6/572	105	1	22 - 2/482
14	3	16 - 4/870	106	1	20 - 2/482
15	1	17 - 4/870	107	1	6 - 2/564
16	2	28 - 2/482	108	1	16 - 2/482
18	1	14 - 6/985			
19	2	18 - 4/870			
20	2	11 - 2/482			
21	1	24 - 4/870			
22	1	24 - 4/572			
23a	1	25 - 2/564			
23b	3	15 - 2/564			

**Varmeventilatorer**

nr	antal	størrelse
1	4	2
2	2	1
3	1	1
4	2	2
5	1	1
6	4	1
6a	5	1
7	2	1
7a	1	3
7a	1	3
7	1	1
7a	1	1
24	4	2
25	3	1
26	3	1

Alle radiatorer forsynes med lufttrøe

Afspærringsventiler før og efter varmentilatorer

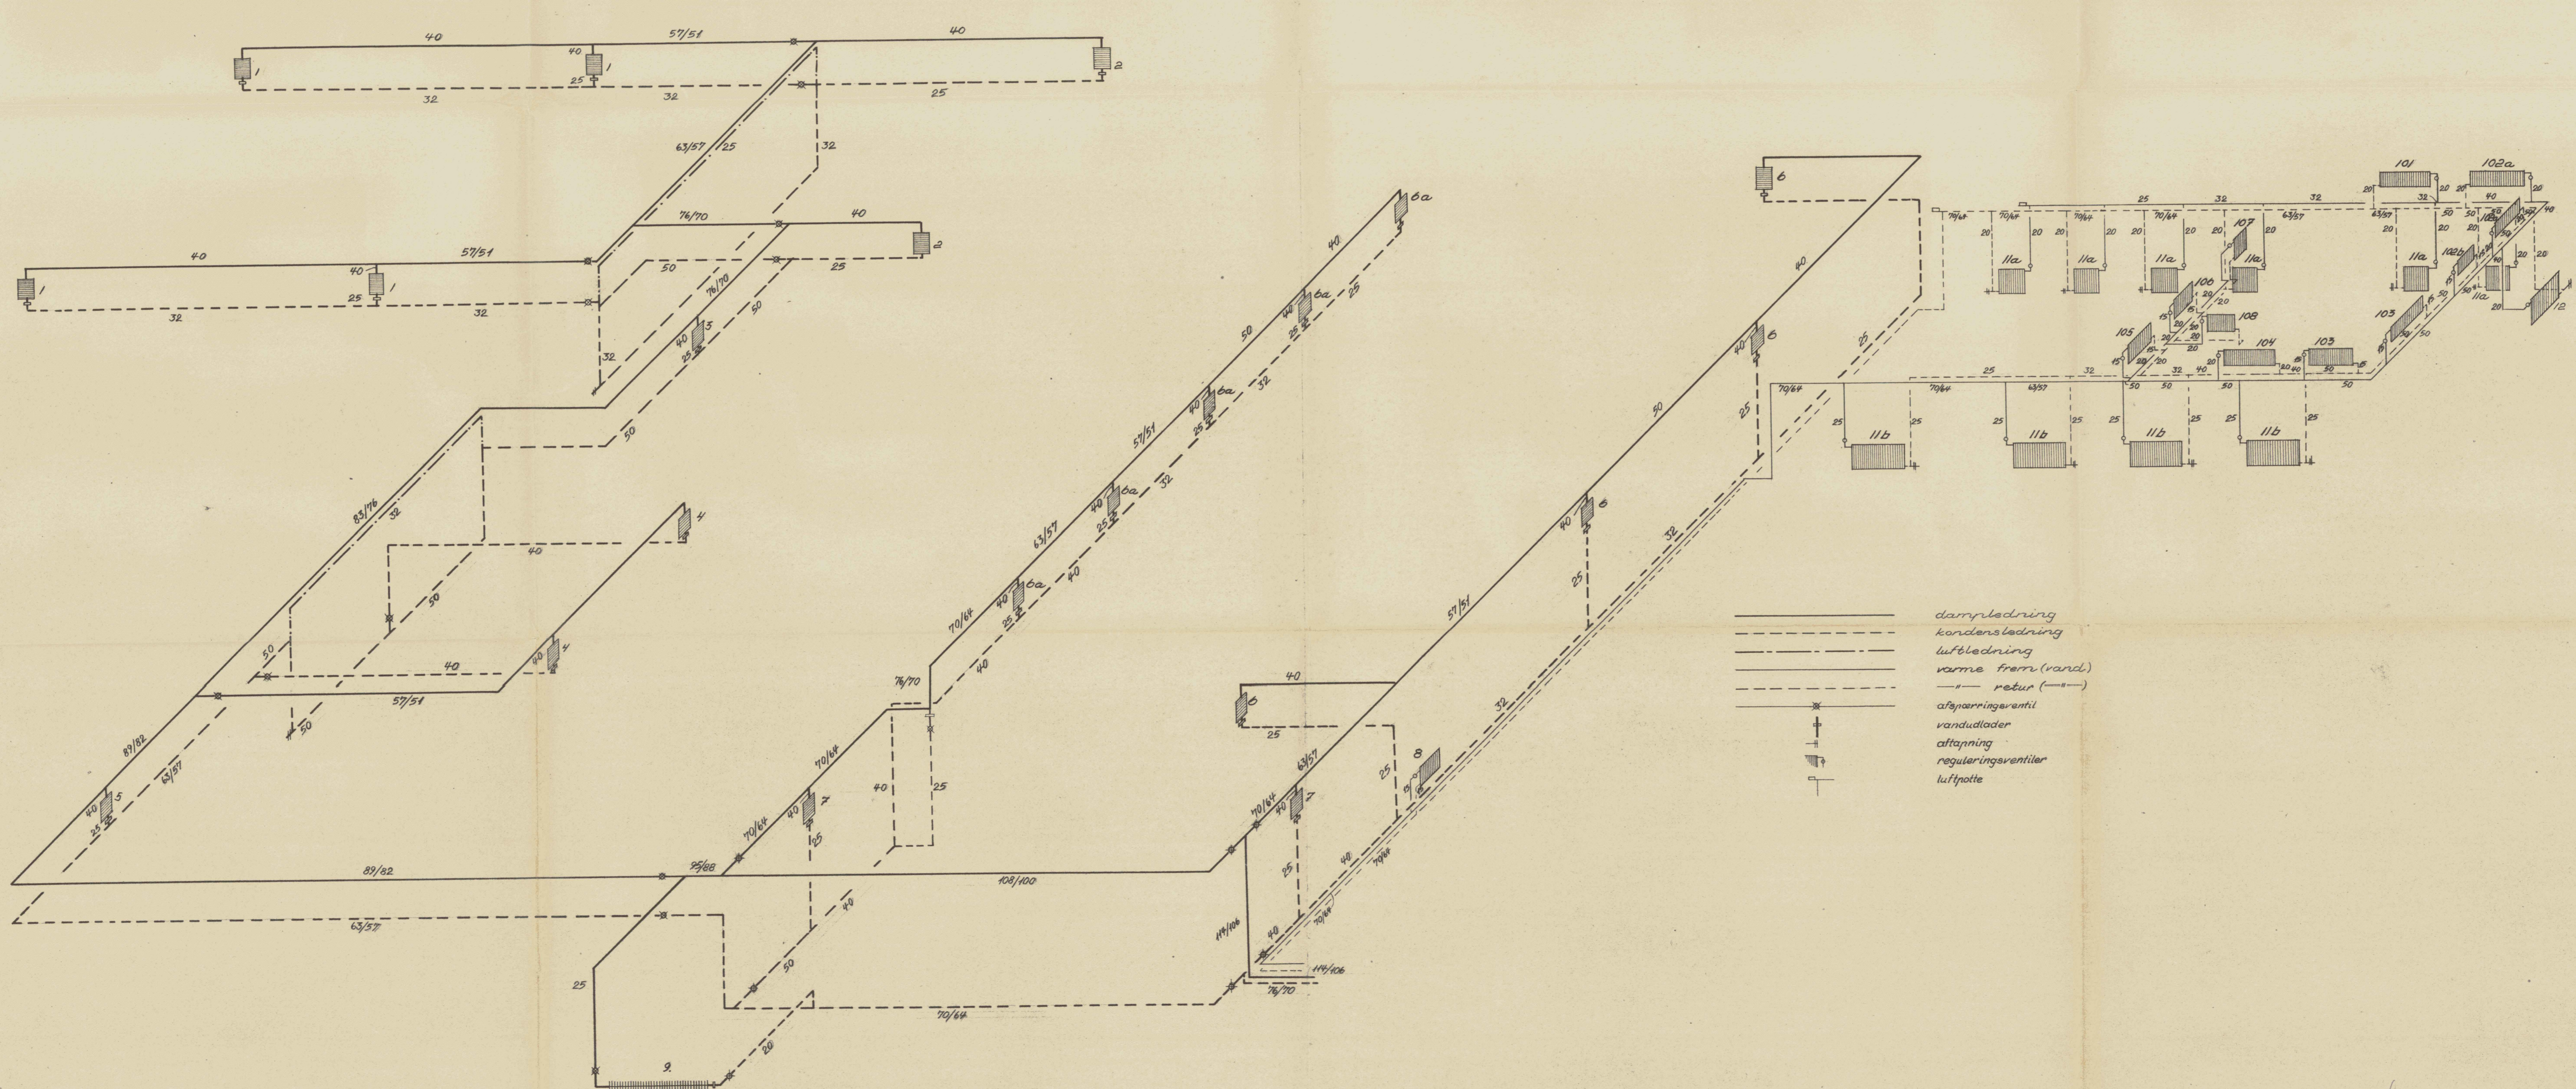

— dampledning  
 - - - kondensledning  
 - - - luftledning  
 — varme frem (vand)  
 - - - retur (—)

\* afspærringsventil  
 vandlader  
 reguleringsventil  
 luftpøtte

Hermed til Meddelelse af Dags Dato:  
 GEMT I DE BOKSERSKABETS ARCHIVER  
 12 JUN 1952  
 Bm. 3. kt. nr. 1. 2. 3. 

T.P. 640 E.F.  
17 JUN 1952

ØRUM & NIELSEN CIVILINGENIØRER  
 RAADGIVENDE INGENIØRFIRMA  
 AALBORG - BOMMELSTRÆDE 14 (T. 1771)  
 Aalborg Privatbaner  
 Opvarmingsanlæg  
 Diagrammer  
 MAAL 1100 DATO 15-5-52 BETJENT NR. 165  
 TEK. E.E.K. J. Nielsen 70  
 AKT. E.E.K.