


AALBORG PRIVATBANER

Oversigtstegning over Remiser og Værksteder
med Ændringsforslag til Indretning.
Delvis Kopi af Privatb's Tegning af 8-6-1948.

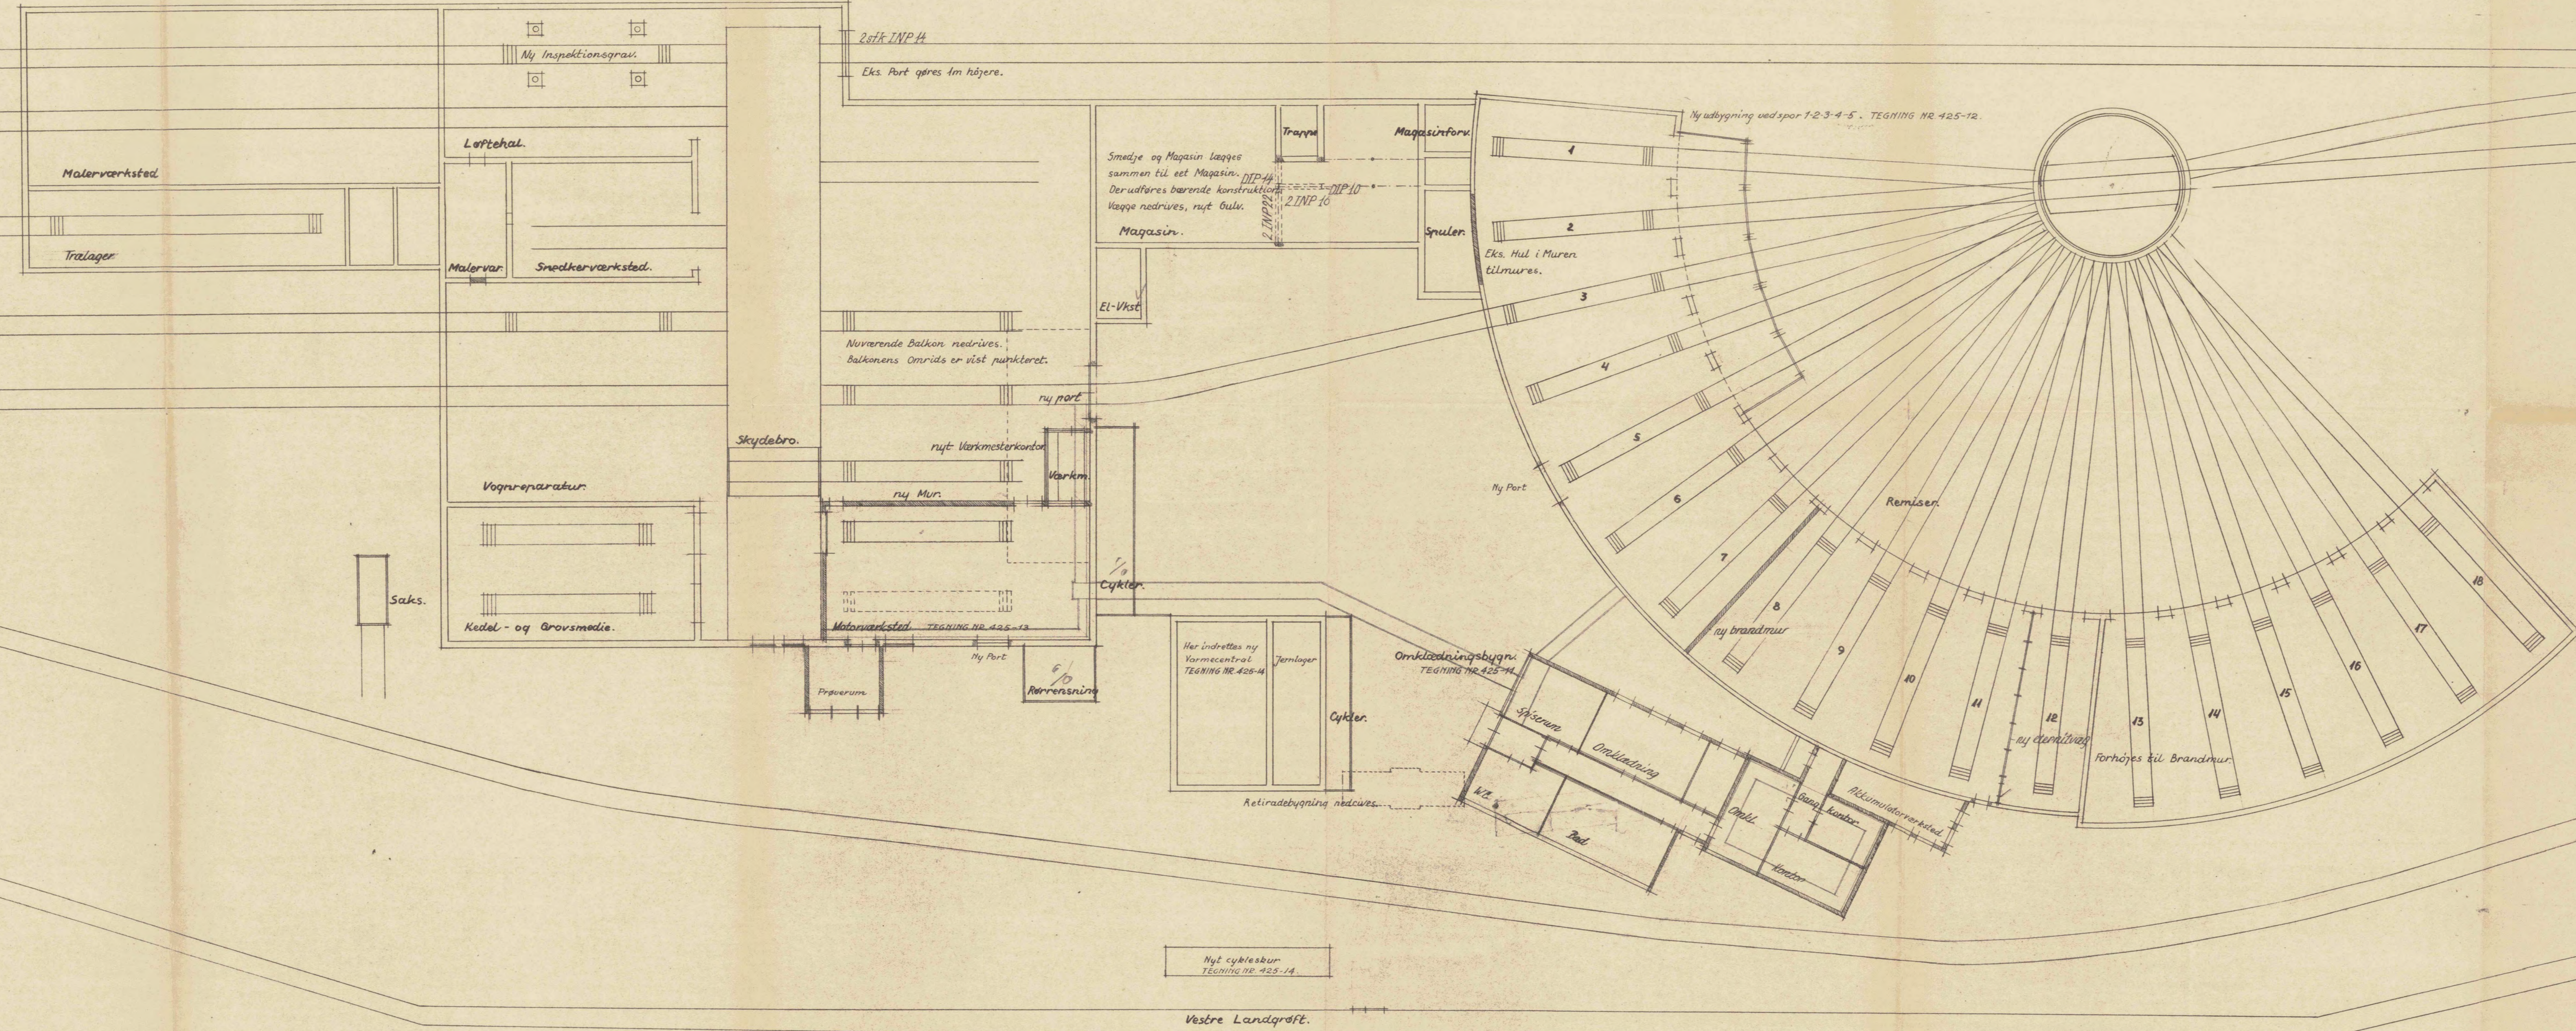

Hører til Materialebevilgning af Dags Data.
GENPART TIL BYGNINGSNÆRHEDEN

12 JULI 1952
Boligministeriet
P. M. V.
E. B.

Bm. 3. nr. 104 dt. 8. 239/2

Nyt cykleskur
TEGNING NR. 425-14

Vestre Landgrøft.




CARLO ODGÅRD & AABY SØRENSEN ARKITEKTER VESTERBØS 10		
TEGNING NR. 425-6	425	Byg.
DATO 18-5-51	BLÆK 18-3-52	KONTROL C.O.-Oa.S.
12-5-52		

T.P. 640 FF
17 JUN 1952

AALBORG PRIVATBANER


Oversigtstegning over Remiser og Værksteder
med Andringsforslag til Indretning.
Delvis Kopi af Privatb's Tegning af 8-6-1948.

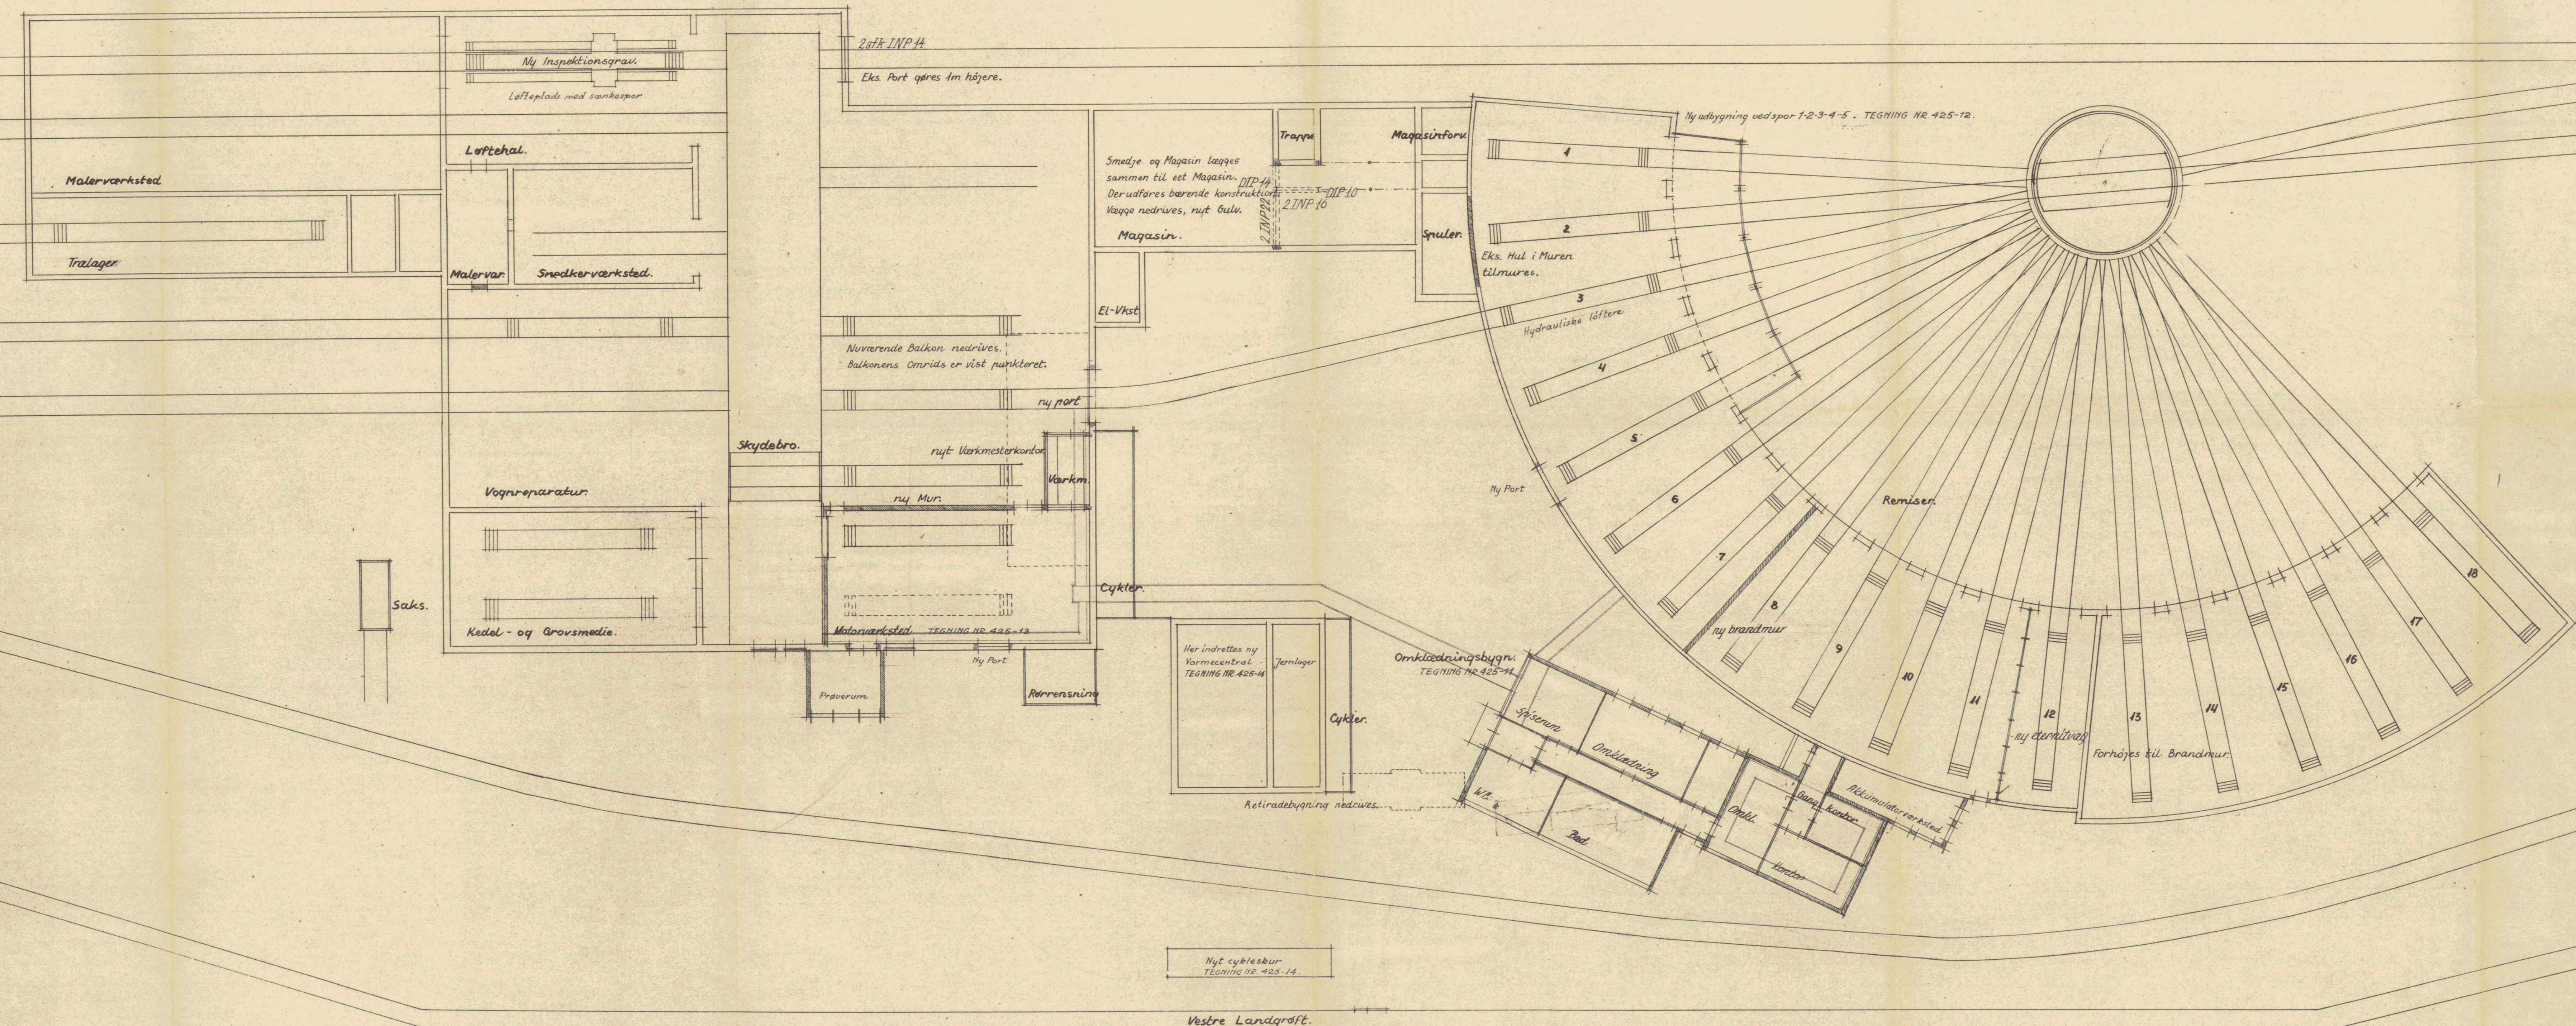

Stadsingeniørens kontor
Købe- og andringsforslag
C. W. Obels Plads 10 - Aalborg
1948

Aalborg, den 26. sept. 1948.
Planen approberes under henvisning til medfølgende skrivelse nr. 138/52.
St. Christoffersen


Sag nr. 138 / 52
18-5-54

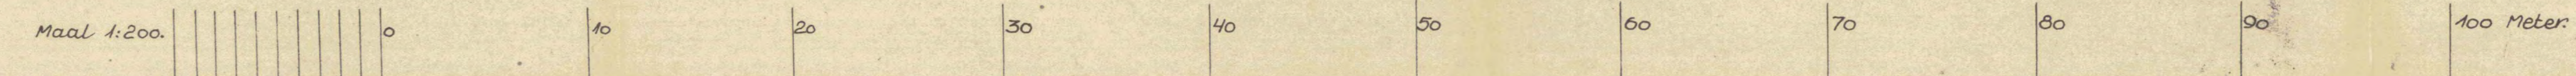

CARLO ODGÅRD & AABY SØRENSEN			
ARKITEKTER	VEJLEDER	TEKNIKER	TEGNER
TEGNING NR. 425-6	SAG NR. 425	BYG. NR. B7	KONTRAKT NR. C.O.-aa.5.
DATO 18-5-54	BYG. NR. 18-3-52	KONTRAKT NR. C.O.-aa.5.	


AALBORG PRIVATBANER

Oversigtstegning over Remiser og Værksteder
med Andringsforslag til Indretning.
Delvis Kopi af Privatb's Tegning af 8-6-1948.

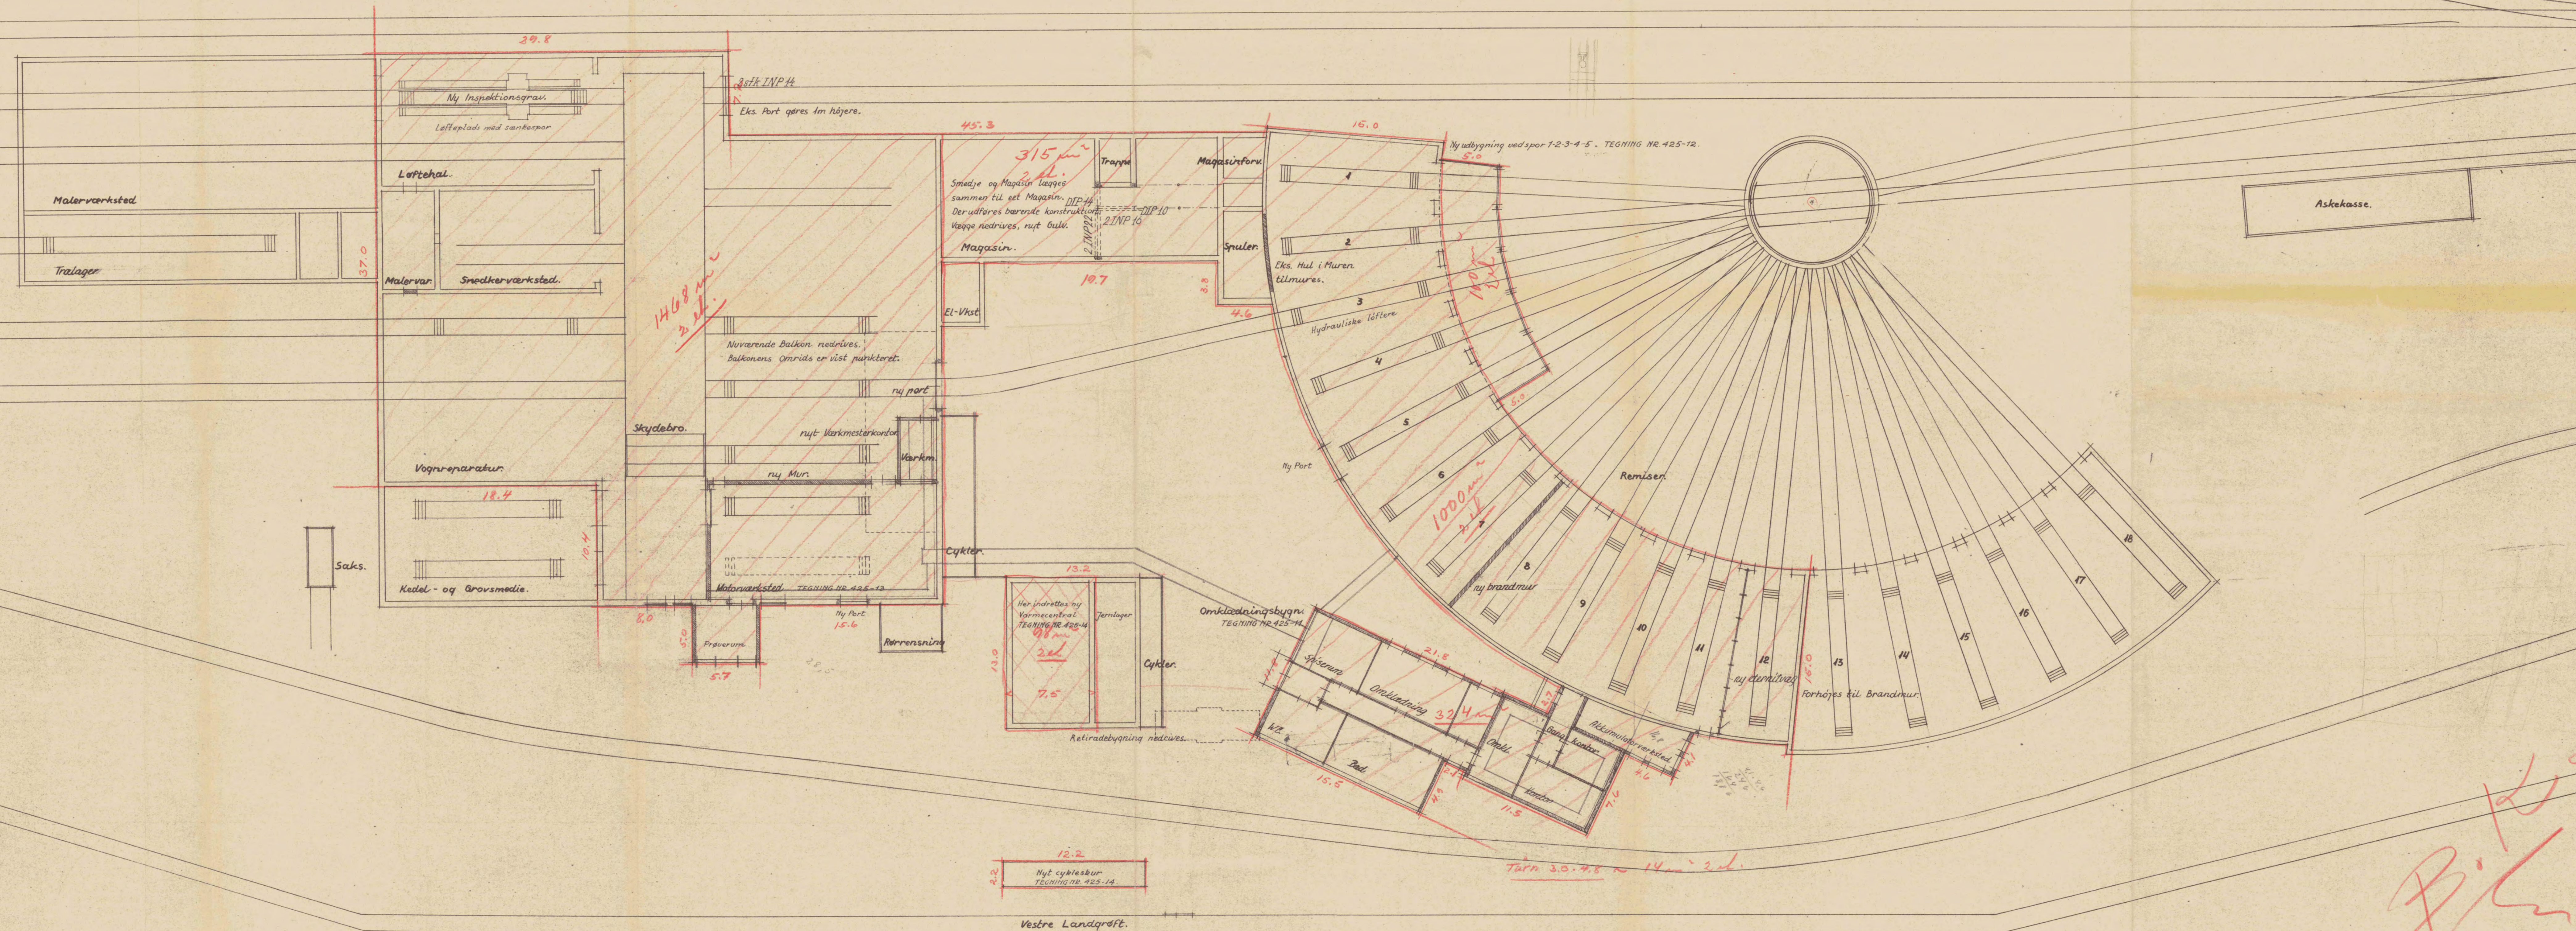

Handwritten signature in red ink, possibly 'B.L.' or similar.

Maal 1:200.

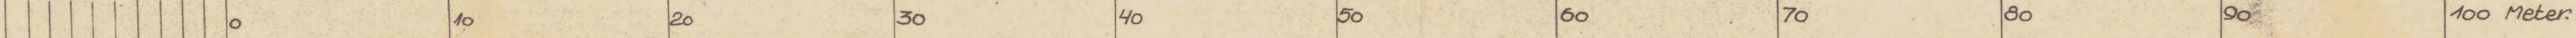


12433

Med svar af 3/10.1952
fra
BYGNINGSKOMMISSIONEN

CARLO ODGÅRD & AABY SØRENSEN	
ARKTETER	M.D.A. M.A.
TEKNIKER	MESTRENO 30
TEGNING NR. 425-6	SAGS
	BY
DATO	TITTEL
18-5-54	18-3-52
	KONTROL
	C.O.-aa.s.

AALBORG PRIVATBANER

Oversigtstegning over Remiser og Værksteder
med Andringsforslag til Indretning.
Delvis Kopi af Privatb's Tegning af 8-6-1948.

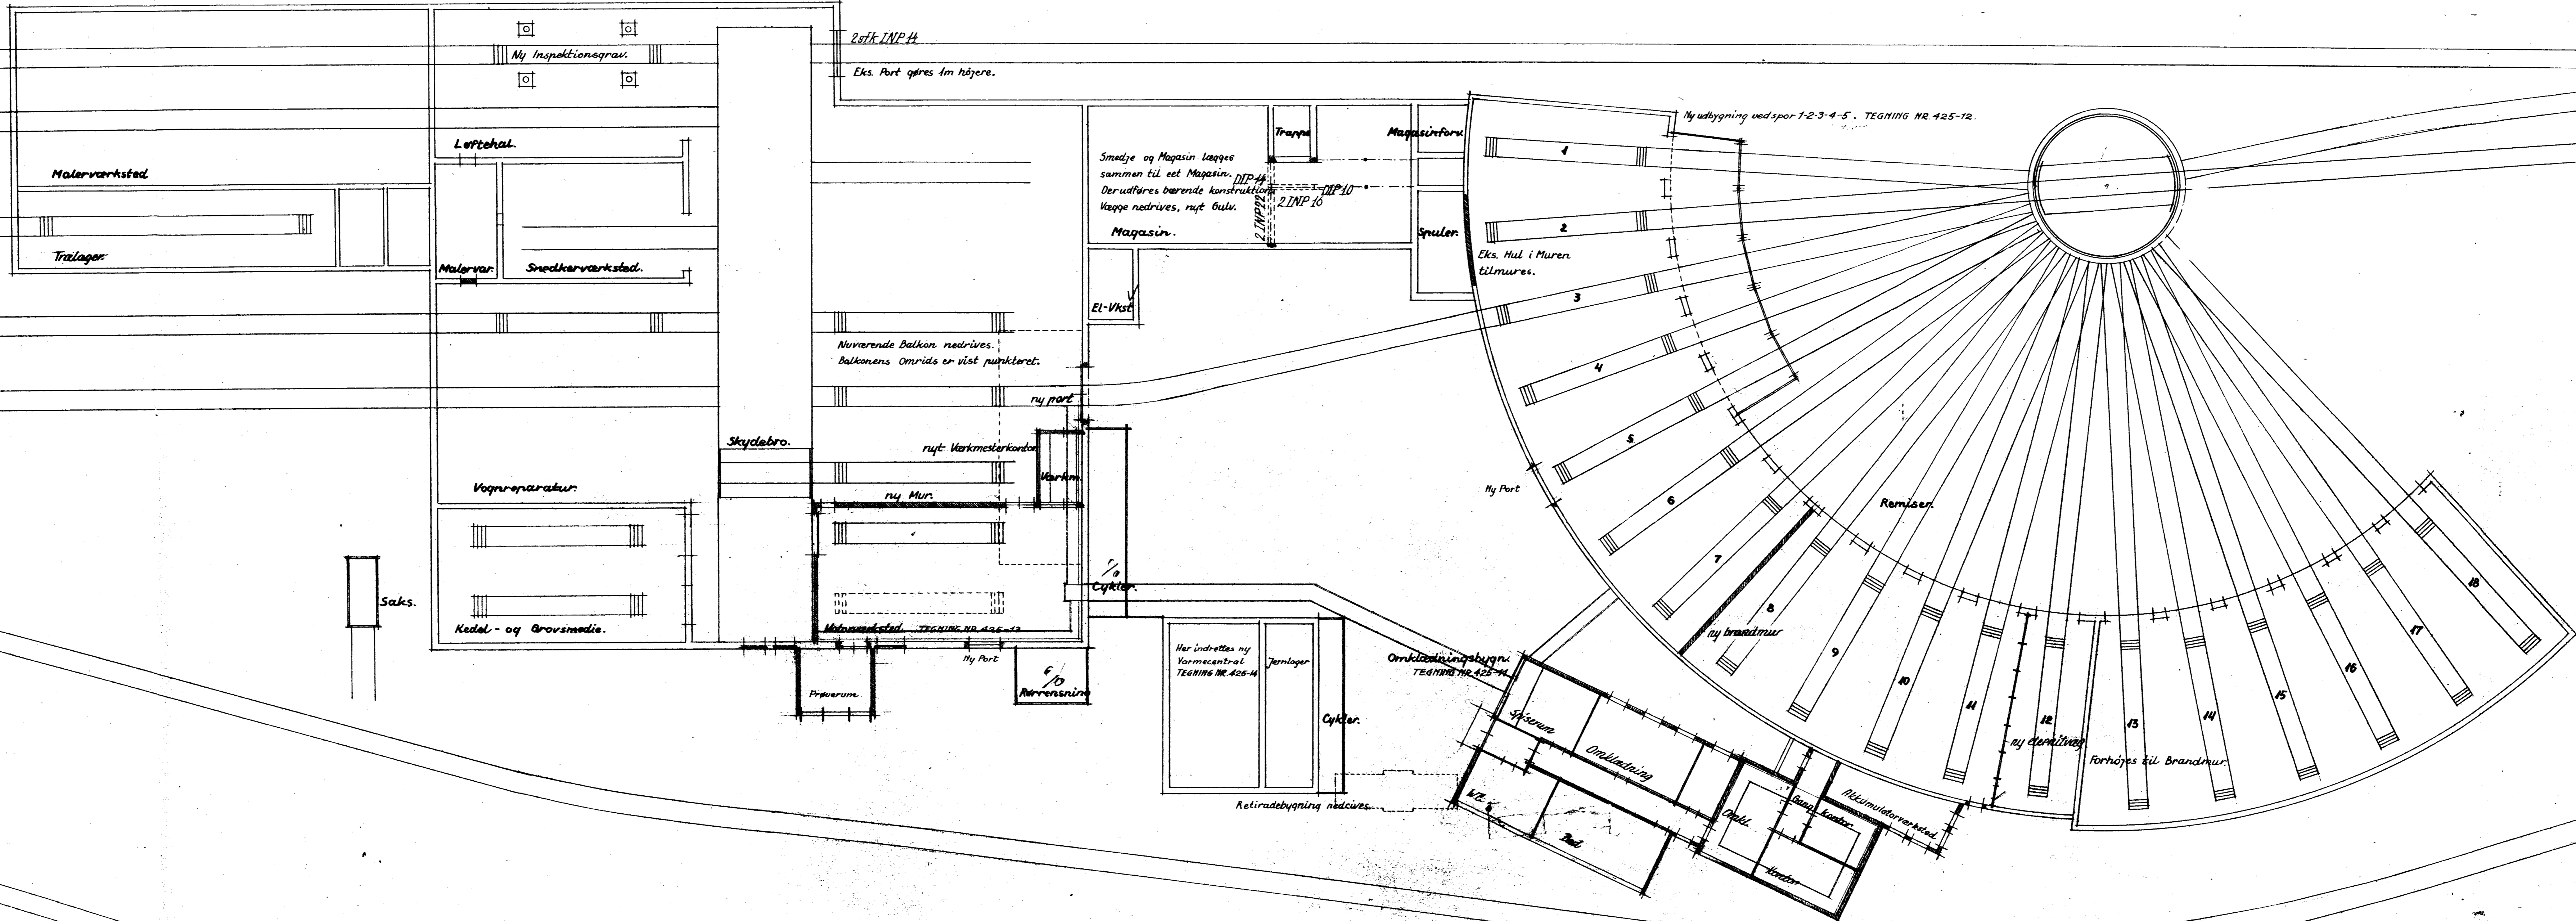

Horer til Materialebevilgning af Dags Data.
GENPART TIL BYGNINGSKOMMISSIONEN
12 JULI 1952
Bygningministeriet
P. M. V.
E. B.
Bm. S. meddel. nr. 239/52



CARLO ODGÅRD & AABY SØRENSEN
ARKITEKTER
TEKNIKER
425-6
DAVID
18-5-51
17 JUN 1952

M.O.L.M.A.
F.L.S.O.E.S.
WESTERBYG
BYGGER
BYGNET
BY
KONTROL
C.O.-O.A.S.
18-5-52

T.P. 640 FF
U