


- Symboler
- Håndsprøjtning Brandspand
  - Ringledning Vand
  - Rørspærrensventil
  - HS. Hovedstopventil
  - B Brandstøper

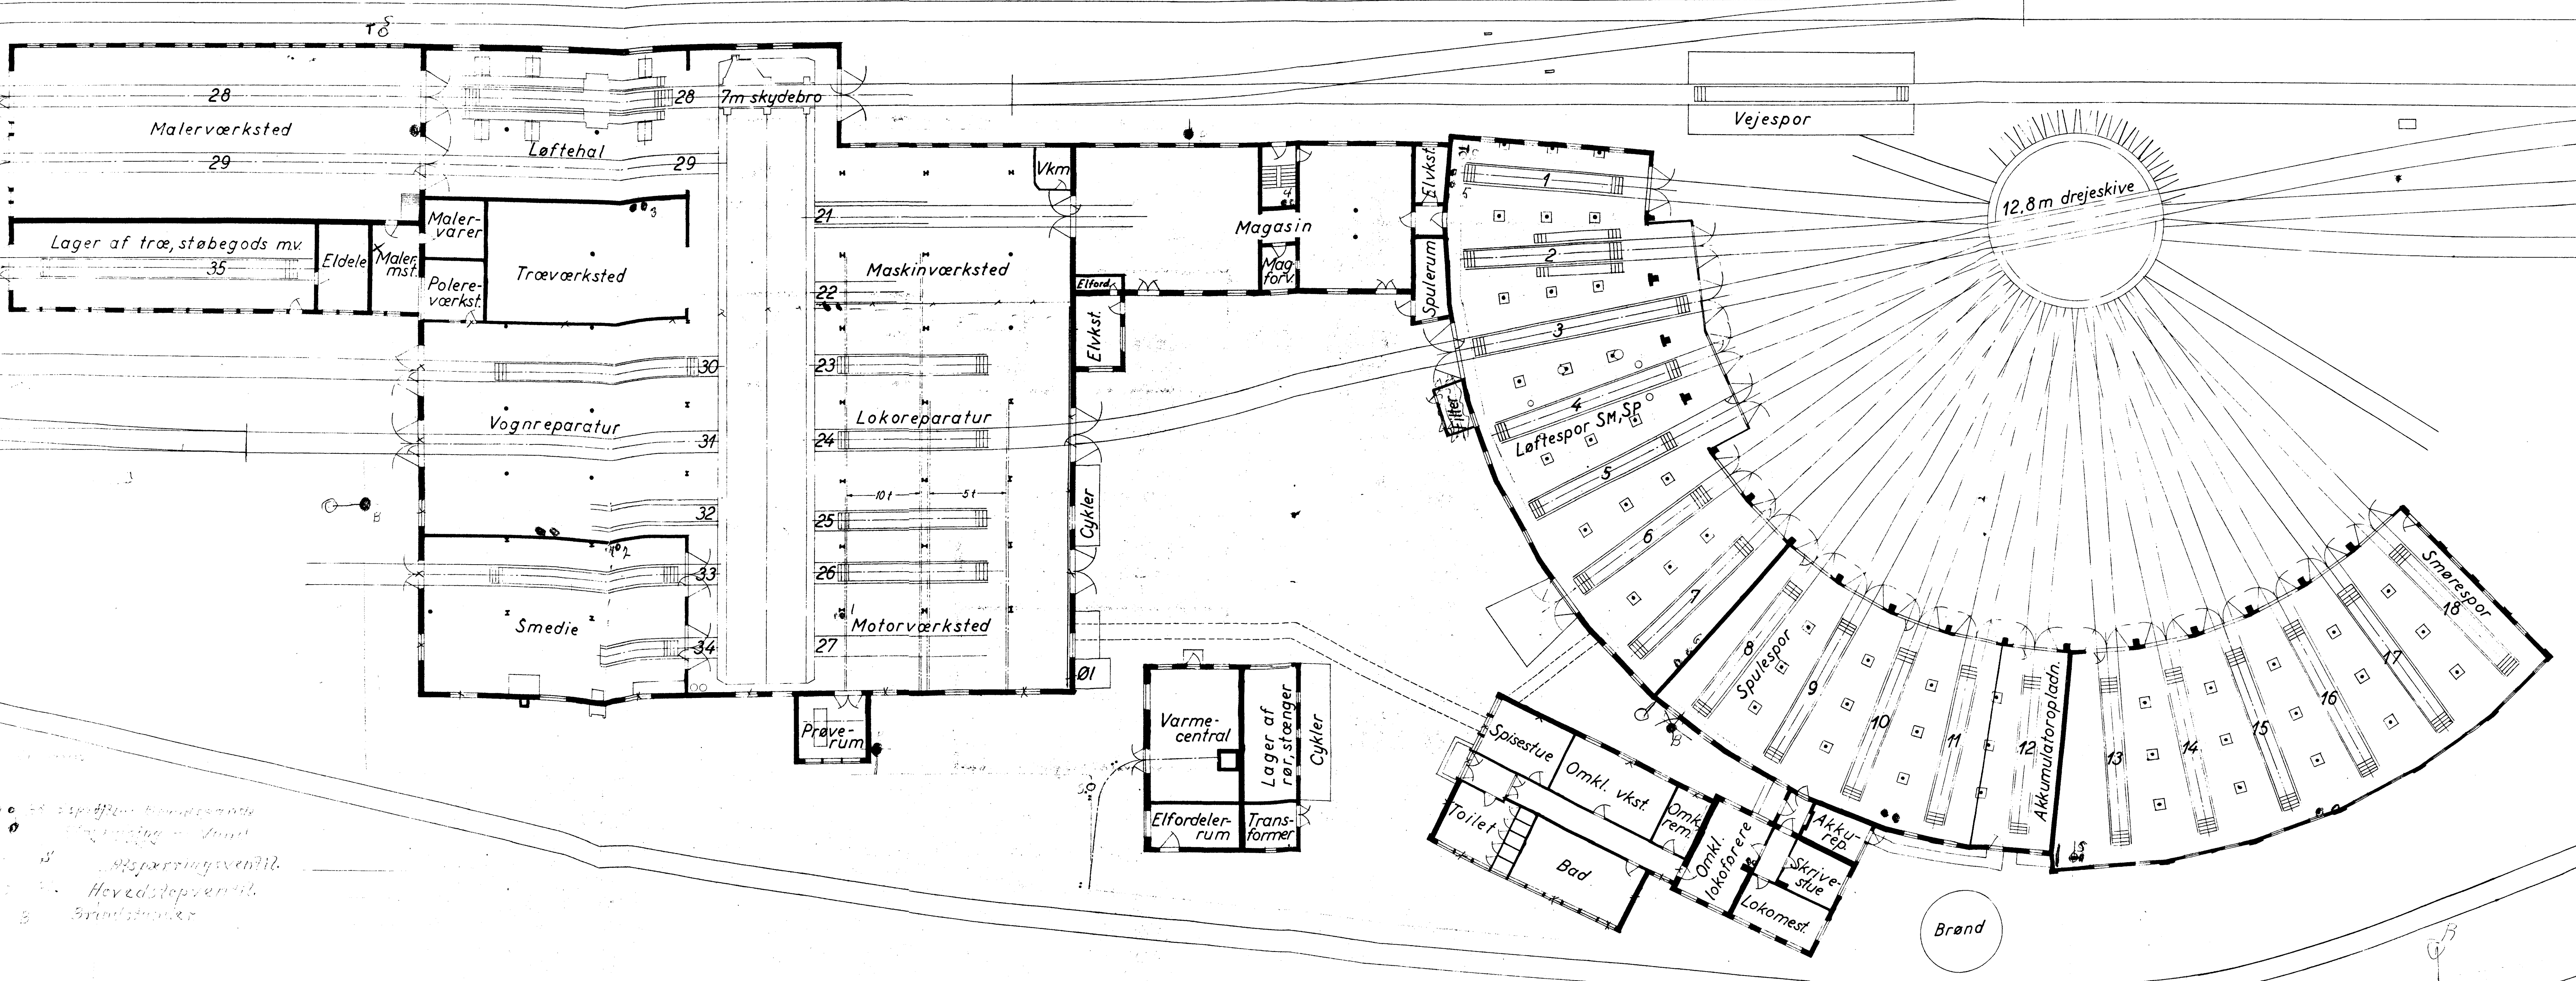

1. 2. 

Cykler

1:200

AALBORG PRIVATBANER  
MASKINAFDELINGEN  
1:200