



Privatbanegaarden i Aalborg.
Varehus.

Stueplan.

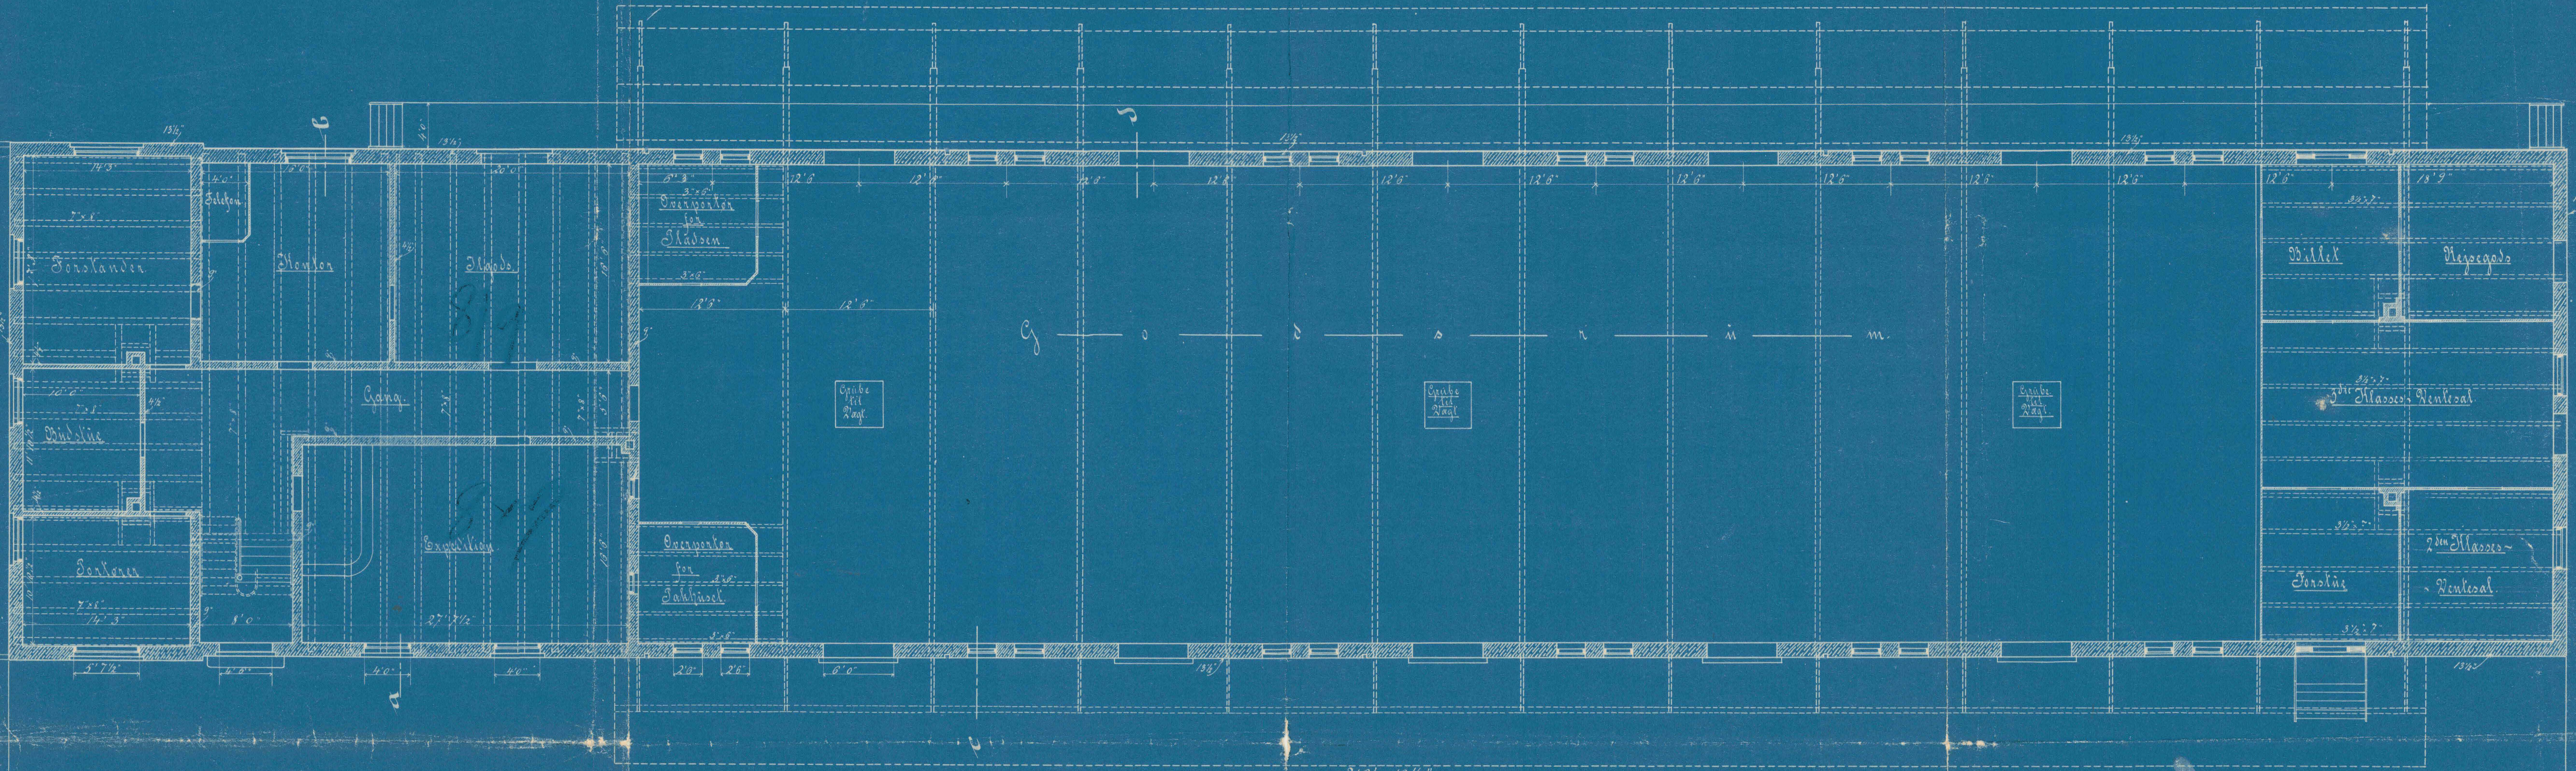

Hjælperplan.

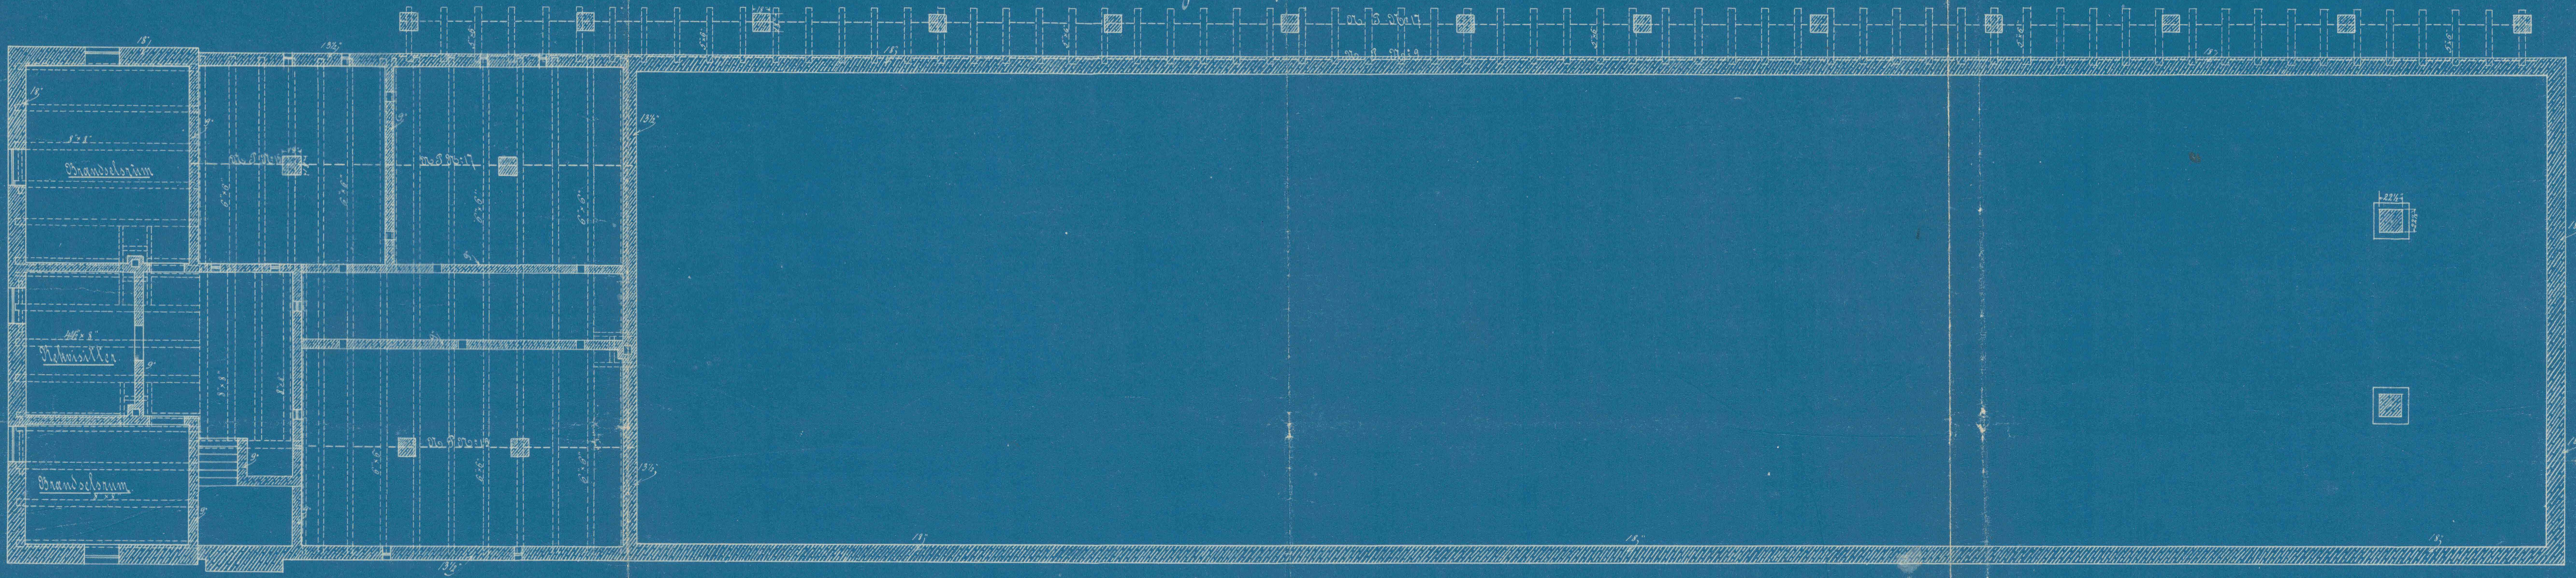


1:75.




Privatbanegaarden i Aalborg.
Varehus.

Stueplan.

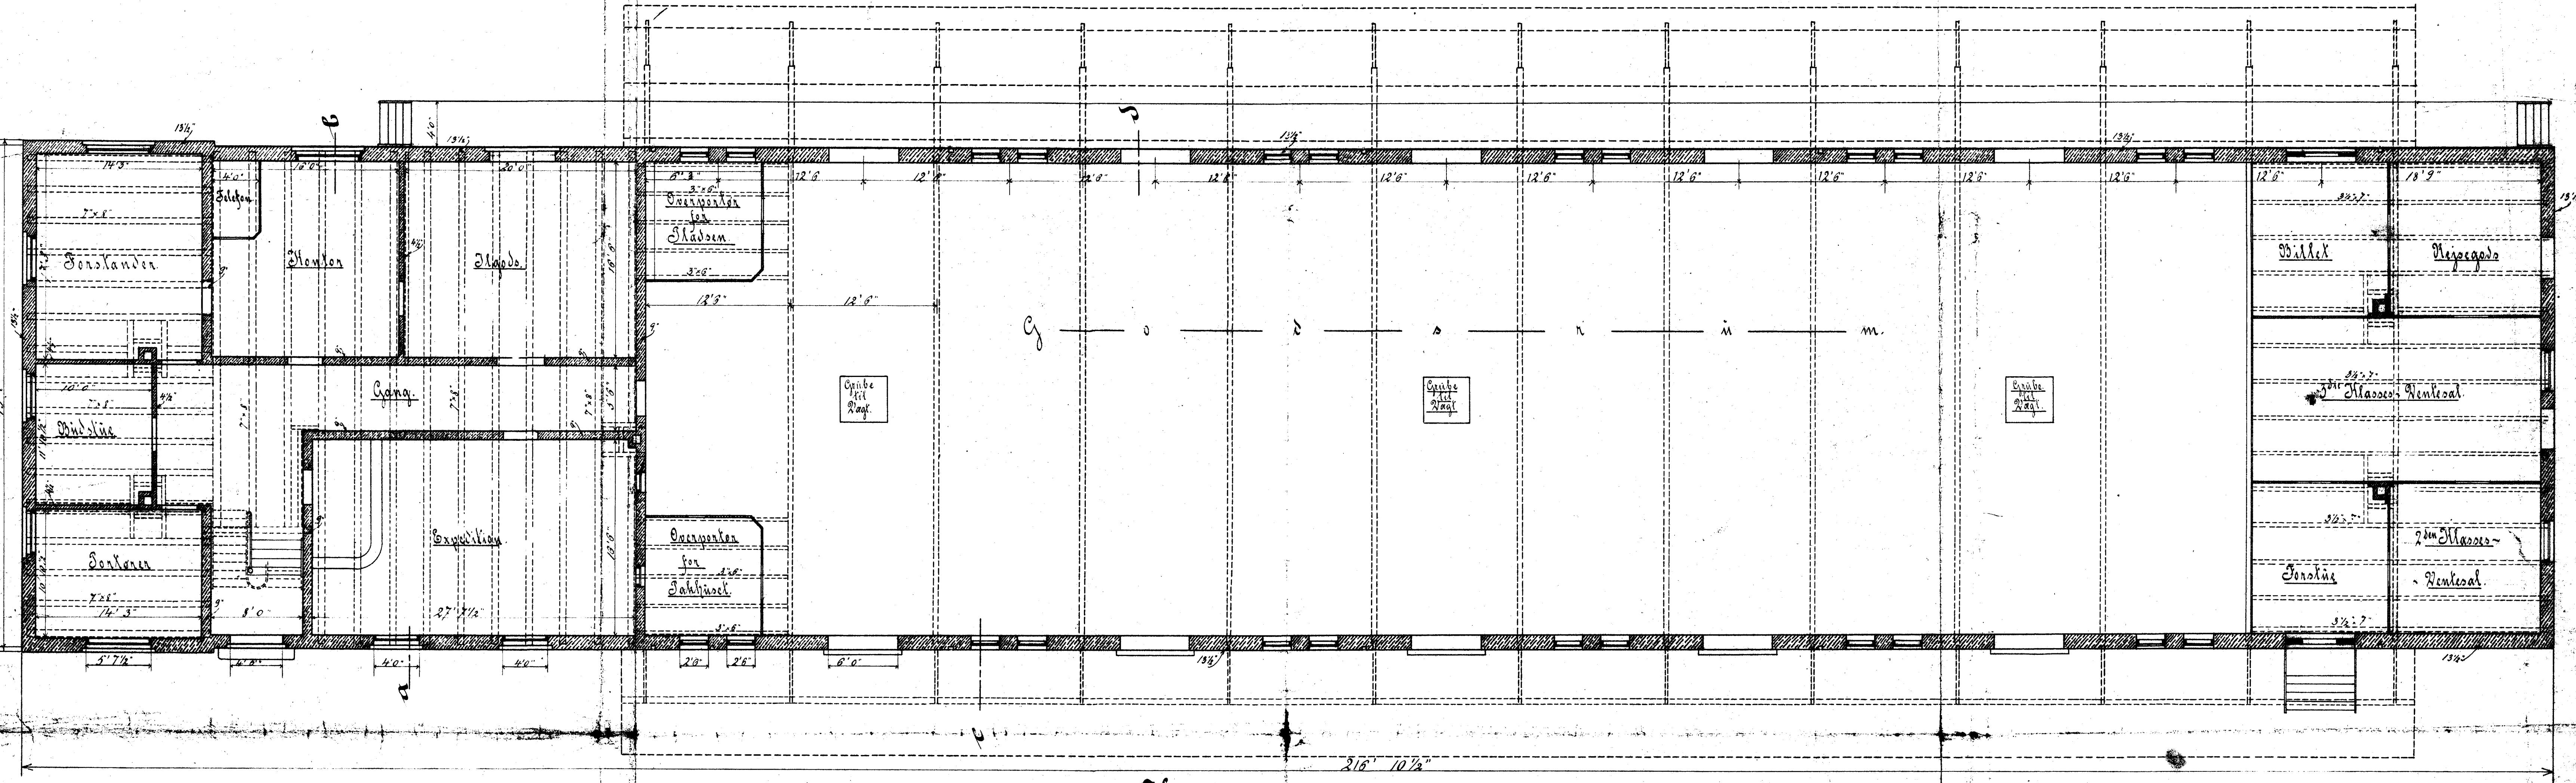

Hjældepåan.

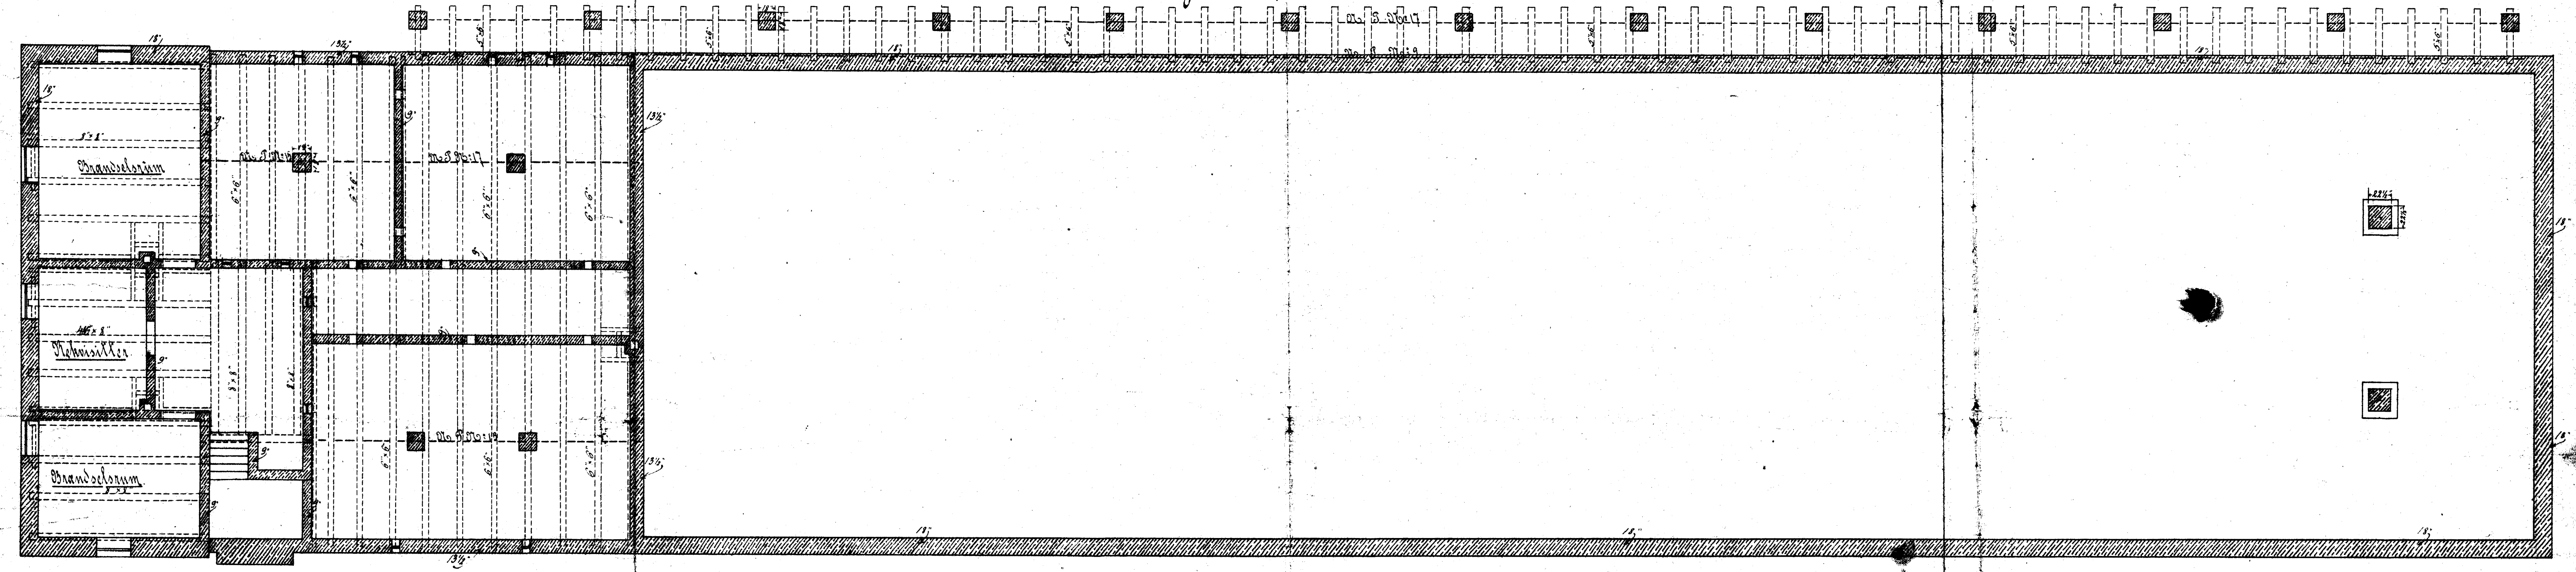

1:75.

