



Udvendig Fyrgrav og Askekasse.

Udvendig Fyrgrav.


Plan.

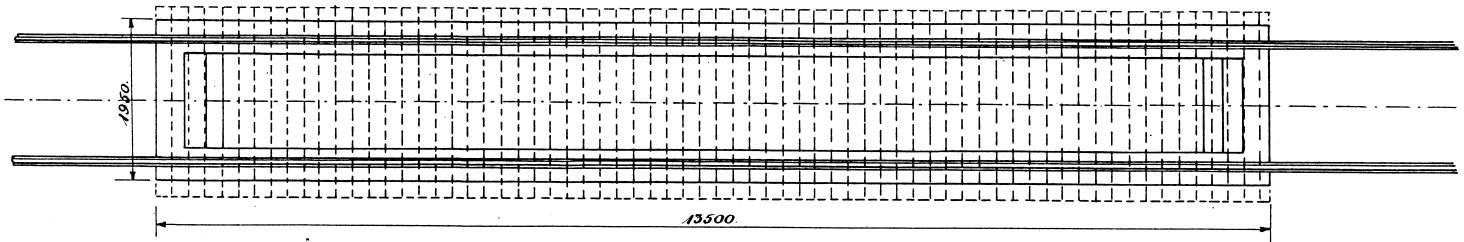

Længdesnit.

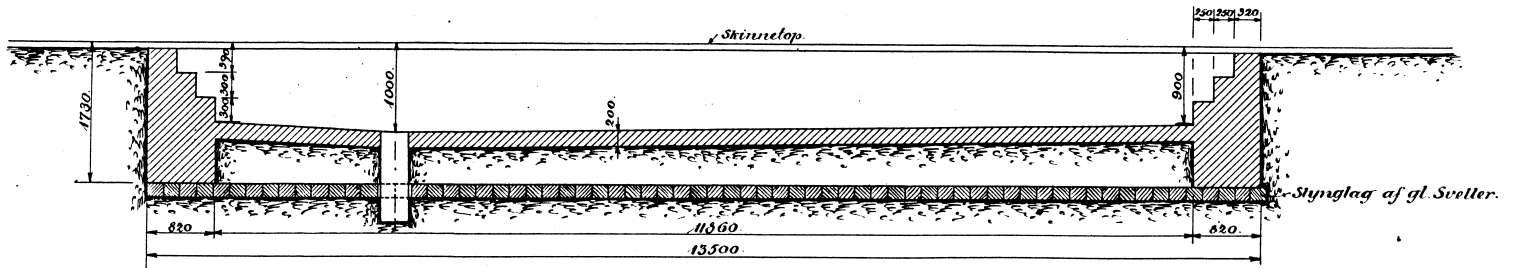


Tværsnit.

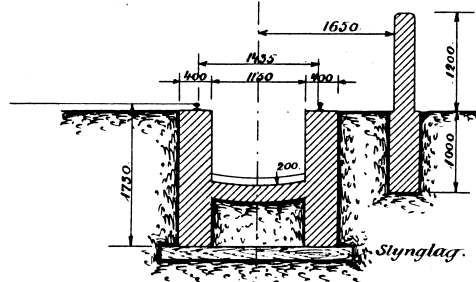

Askekasse.

Plan.

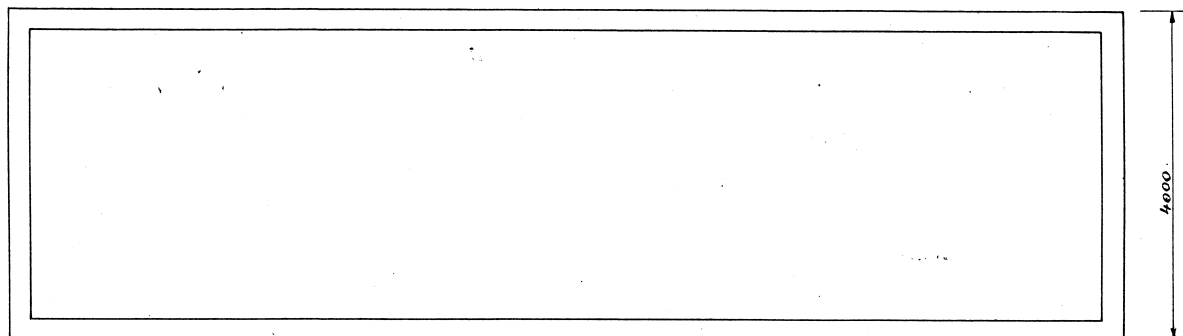

Længdesnit.

