



Projekt til Omforandring i Svovlbævernes Sodsøpakhus i Aalborg

Snit a. a.

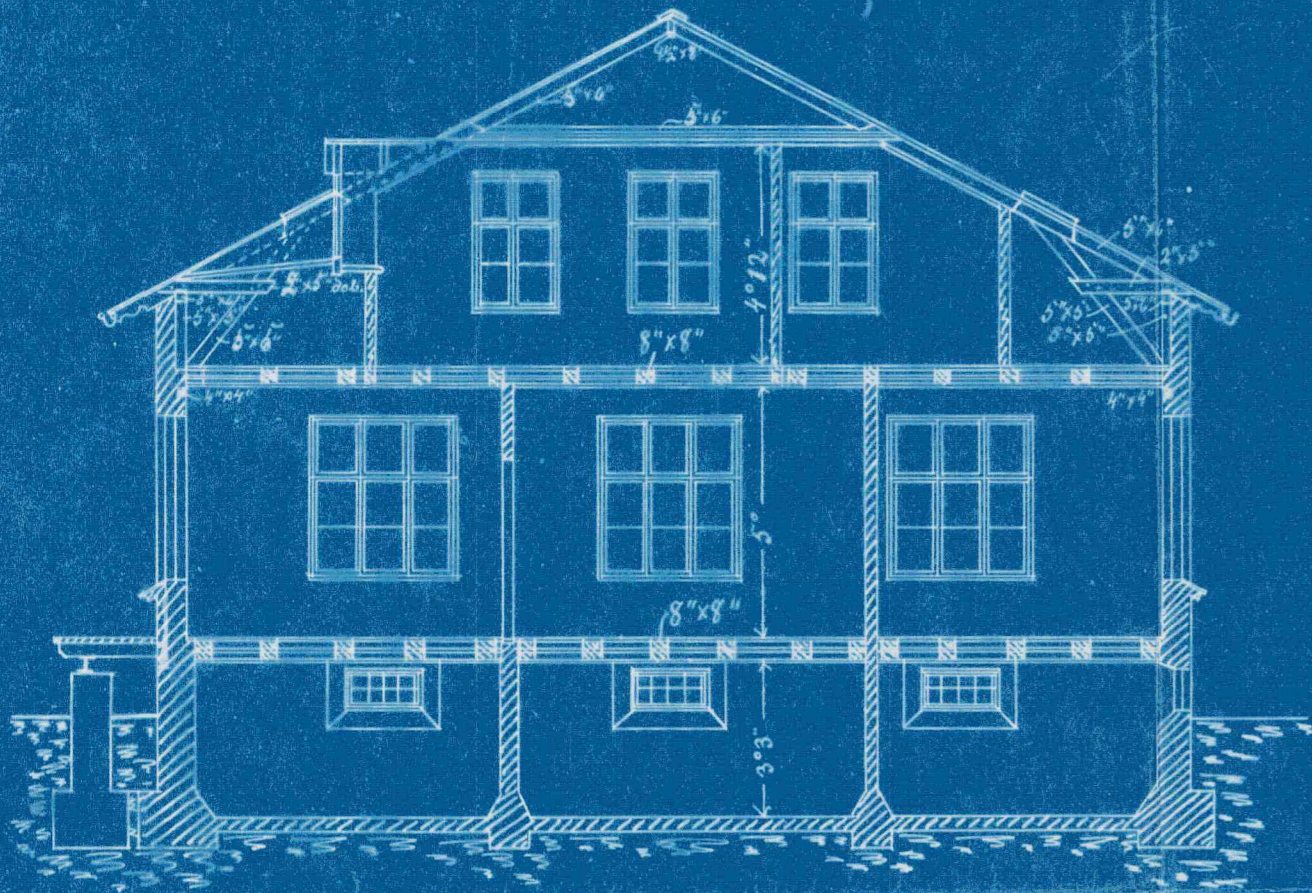

Snit b. b.

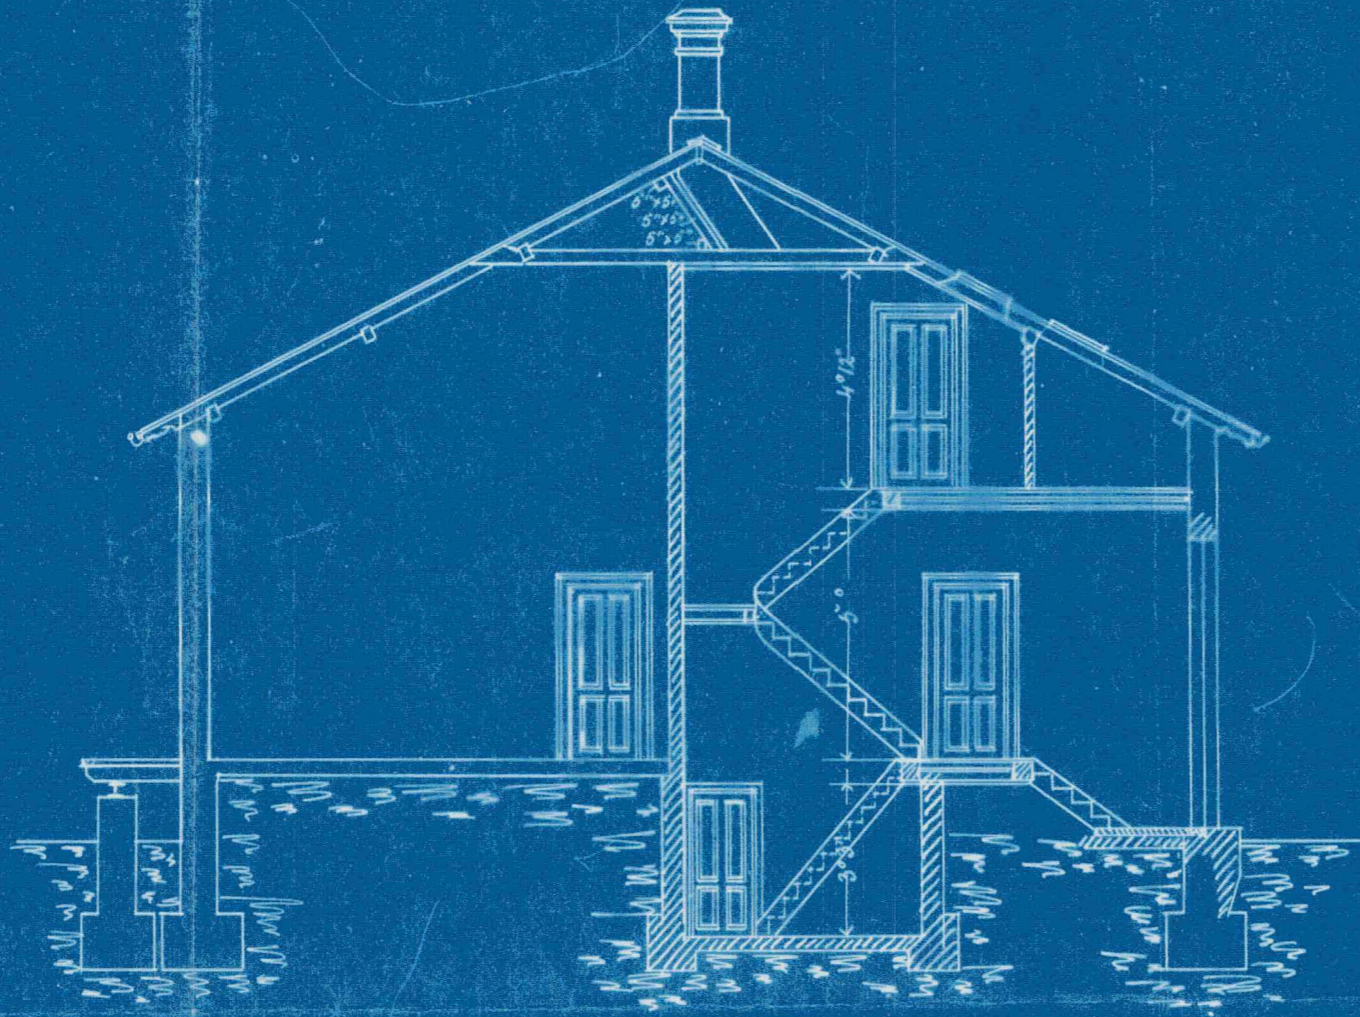


Høje Sævl mod Syd.




Parti af Facaden mod Øst.




Uvisarende Kalderrplan.

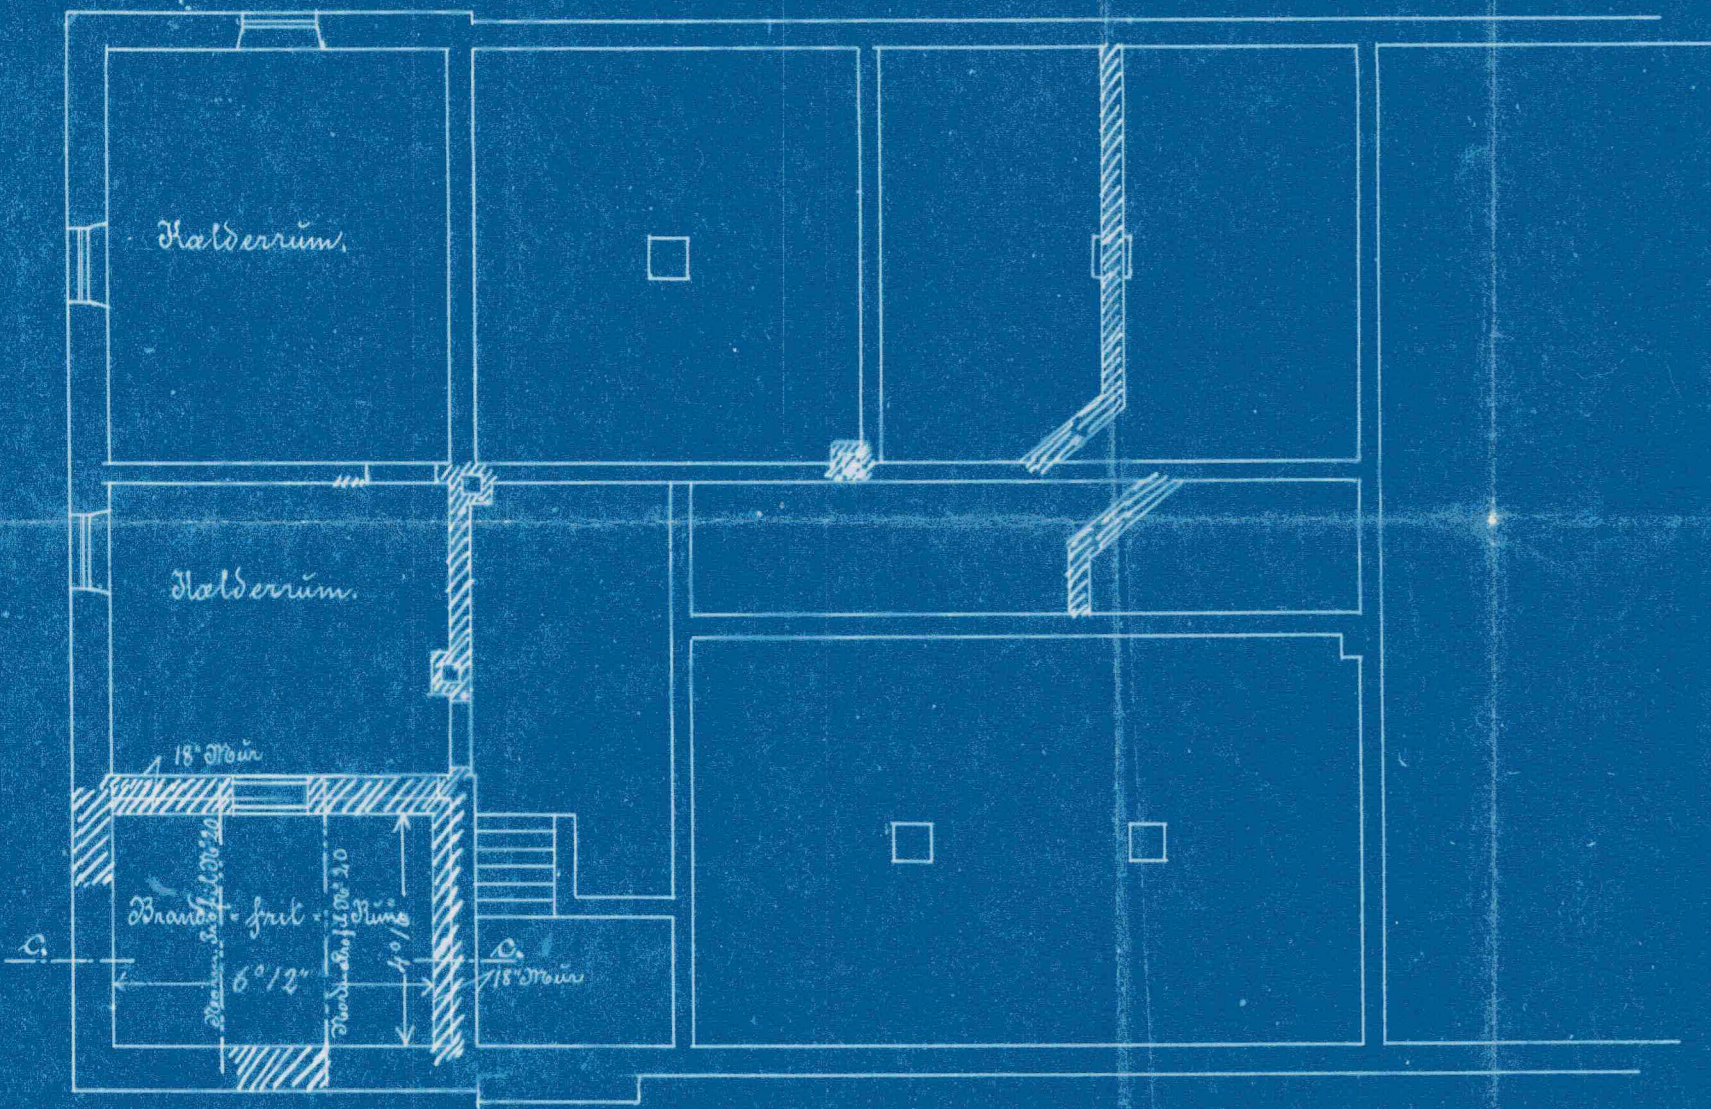


Kalderrplan.

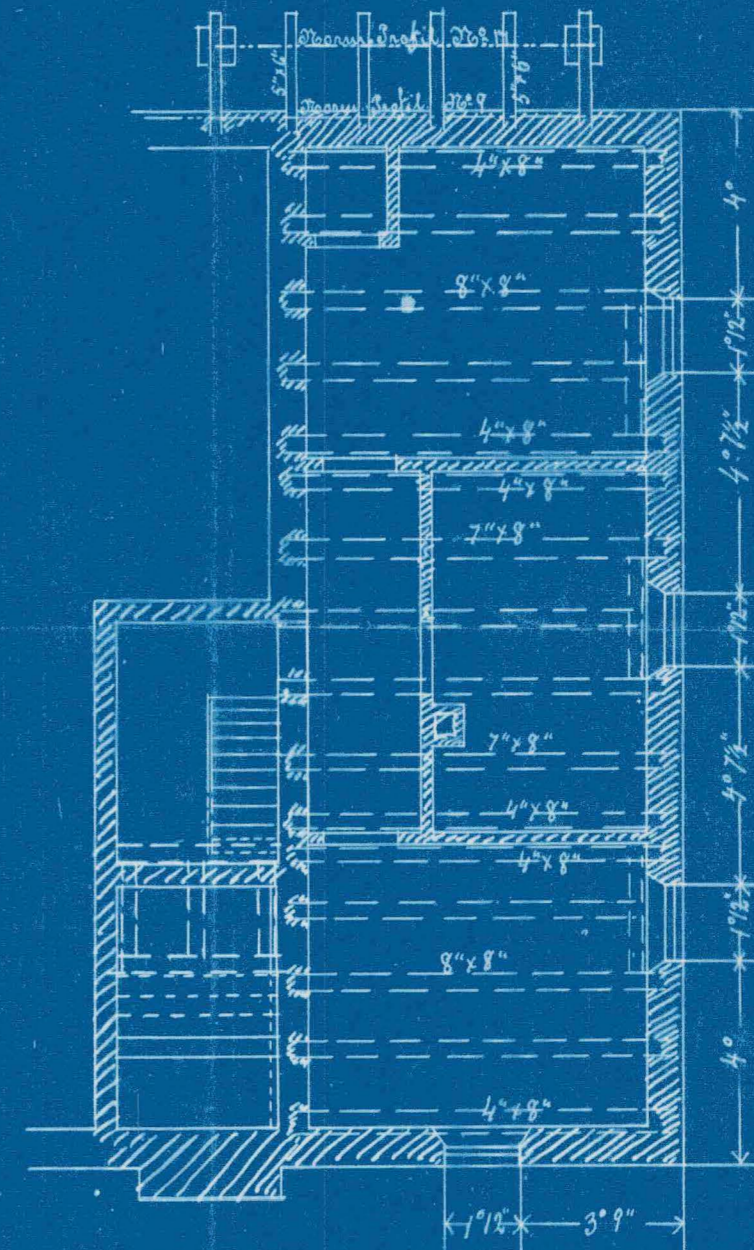

Loftsplan.

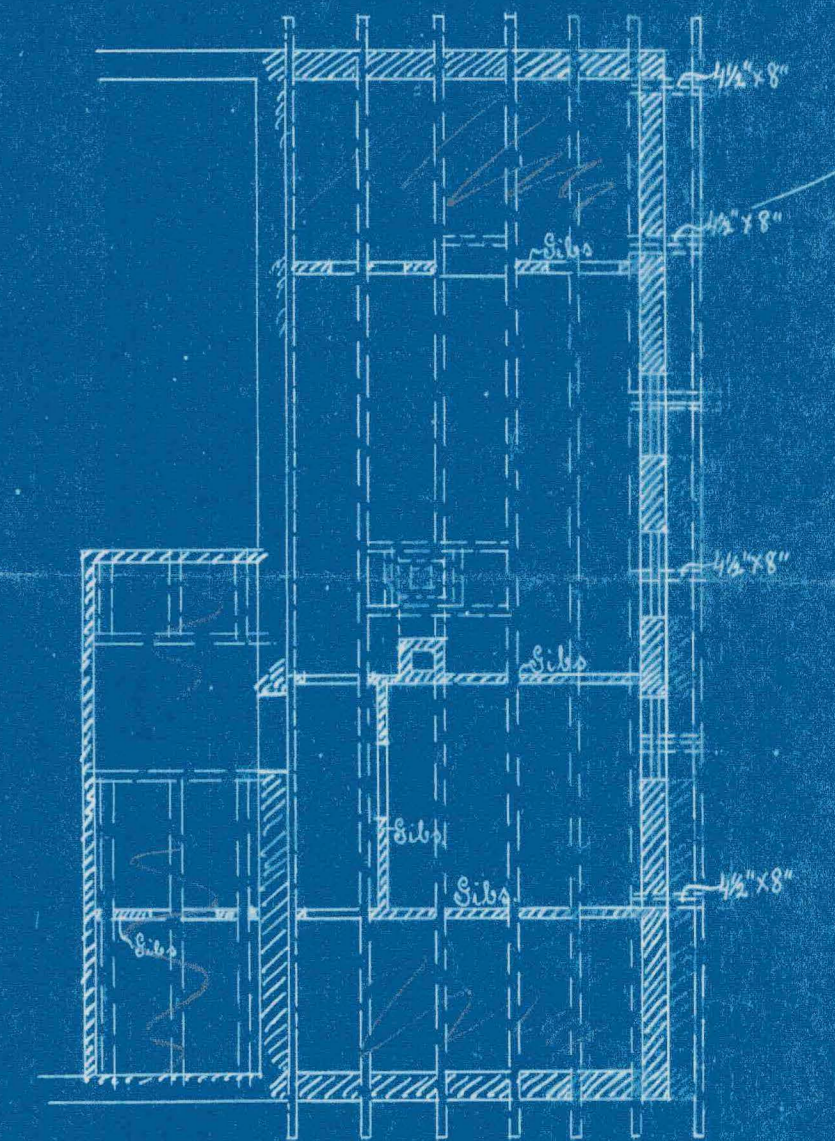


Snit c. c.

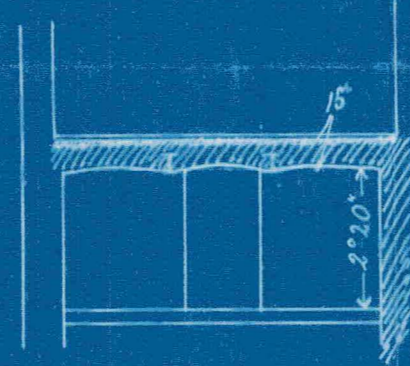


Aalborg i Maj 1903
Chr. Jensen

Projekt til Omforandring i Privatbanernes Godspakhus i Aalborg

Snit a. a.

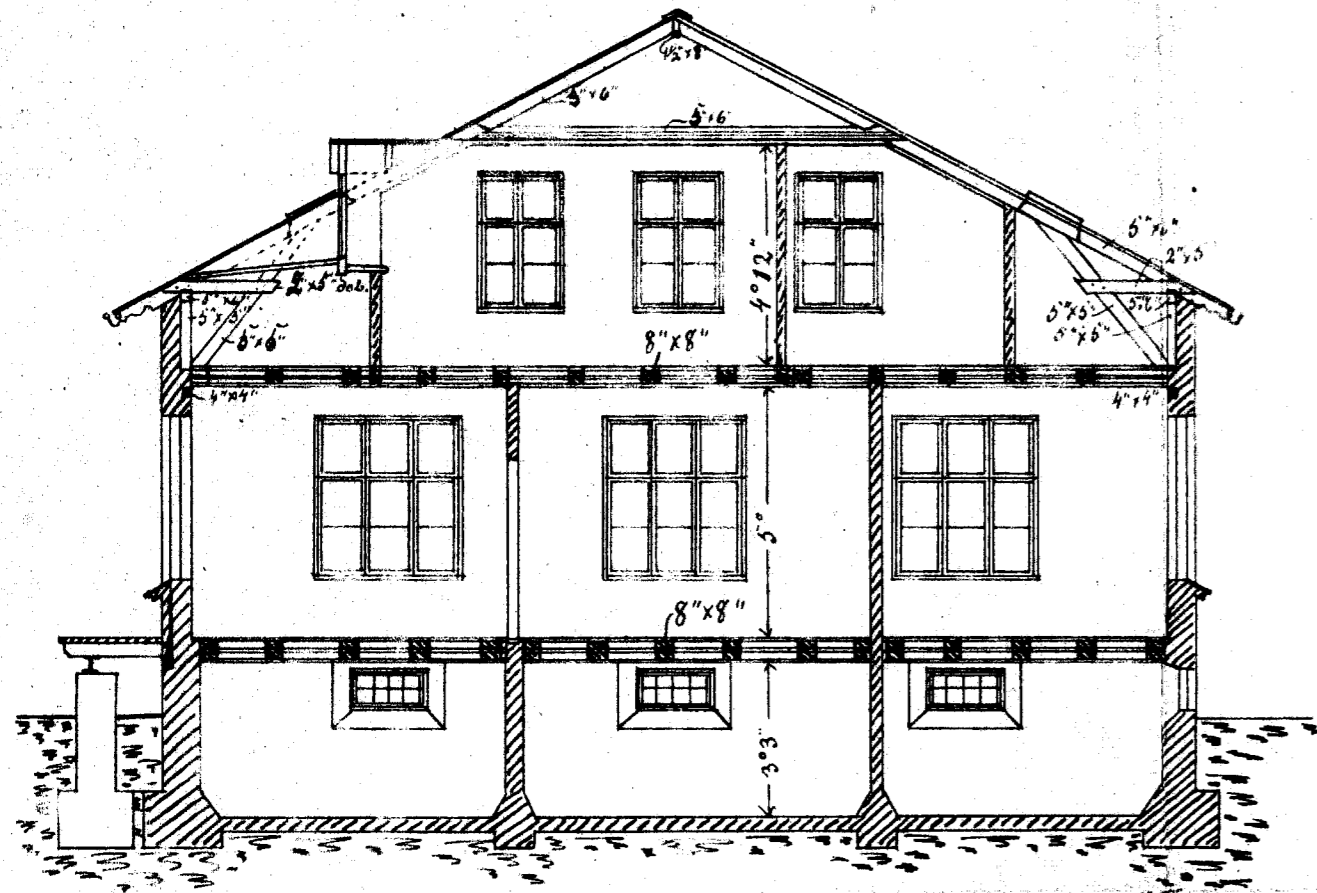

Snit b. b.

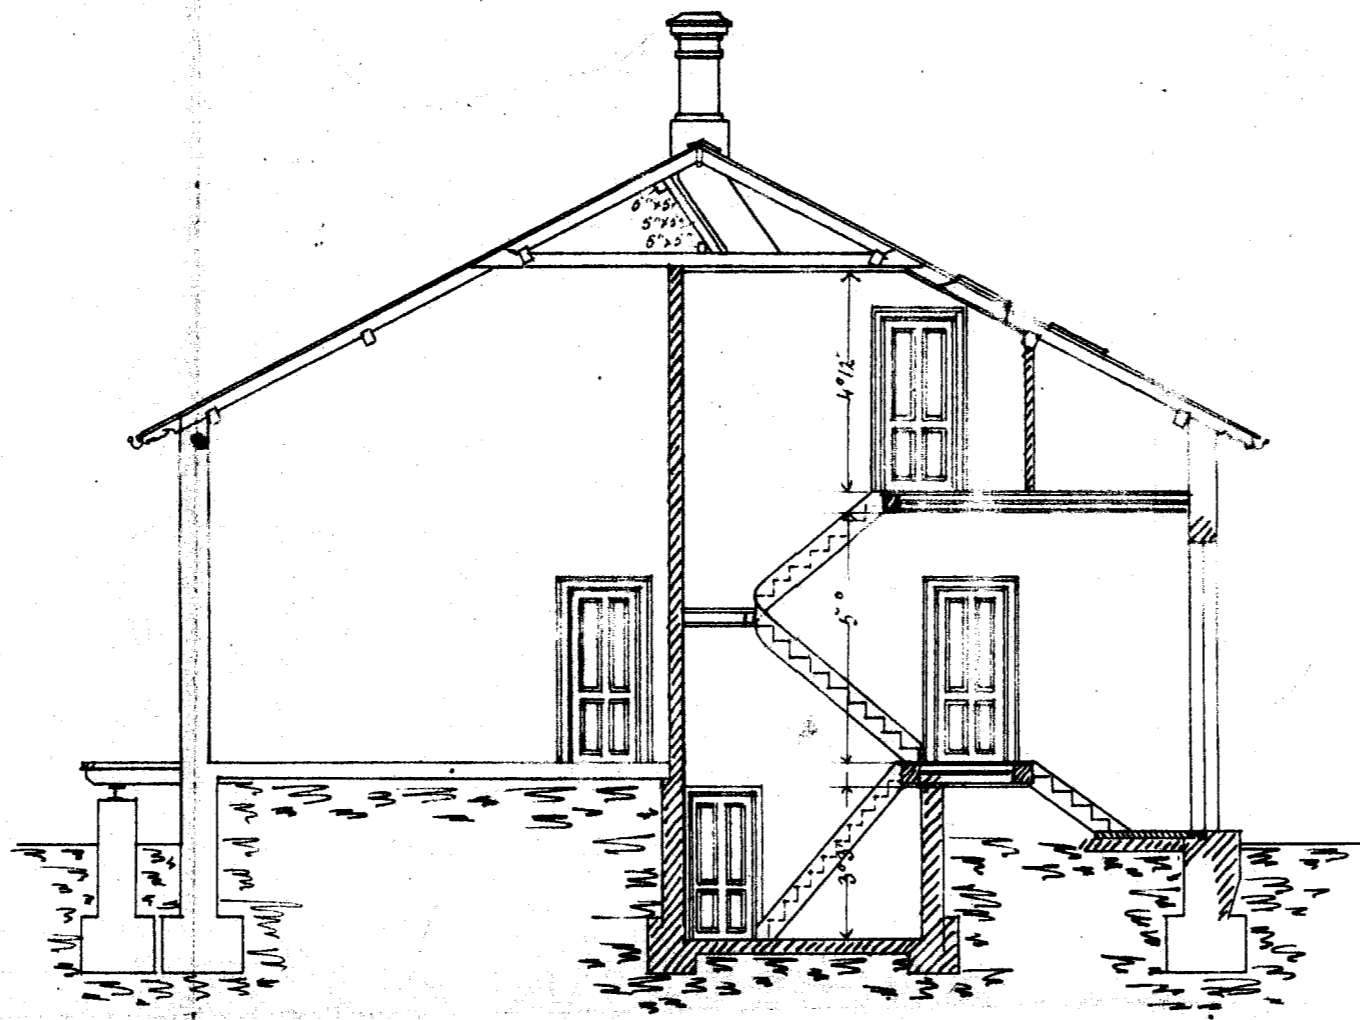


Nye Gavls mod Syd.




Parti af Facaden mod Ost.




Utværende Kælderplan.

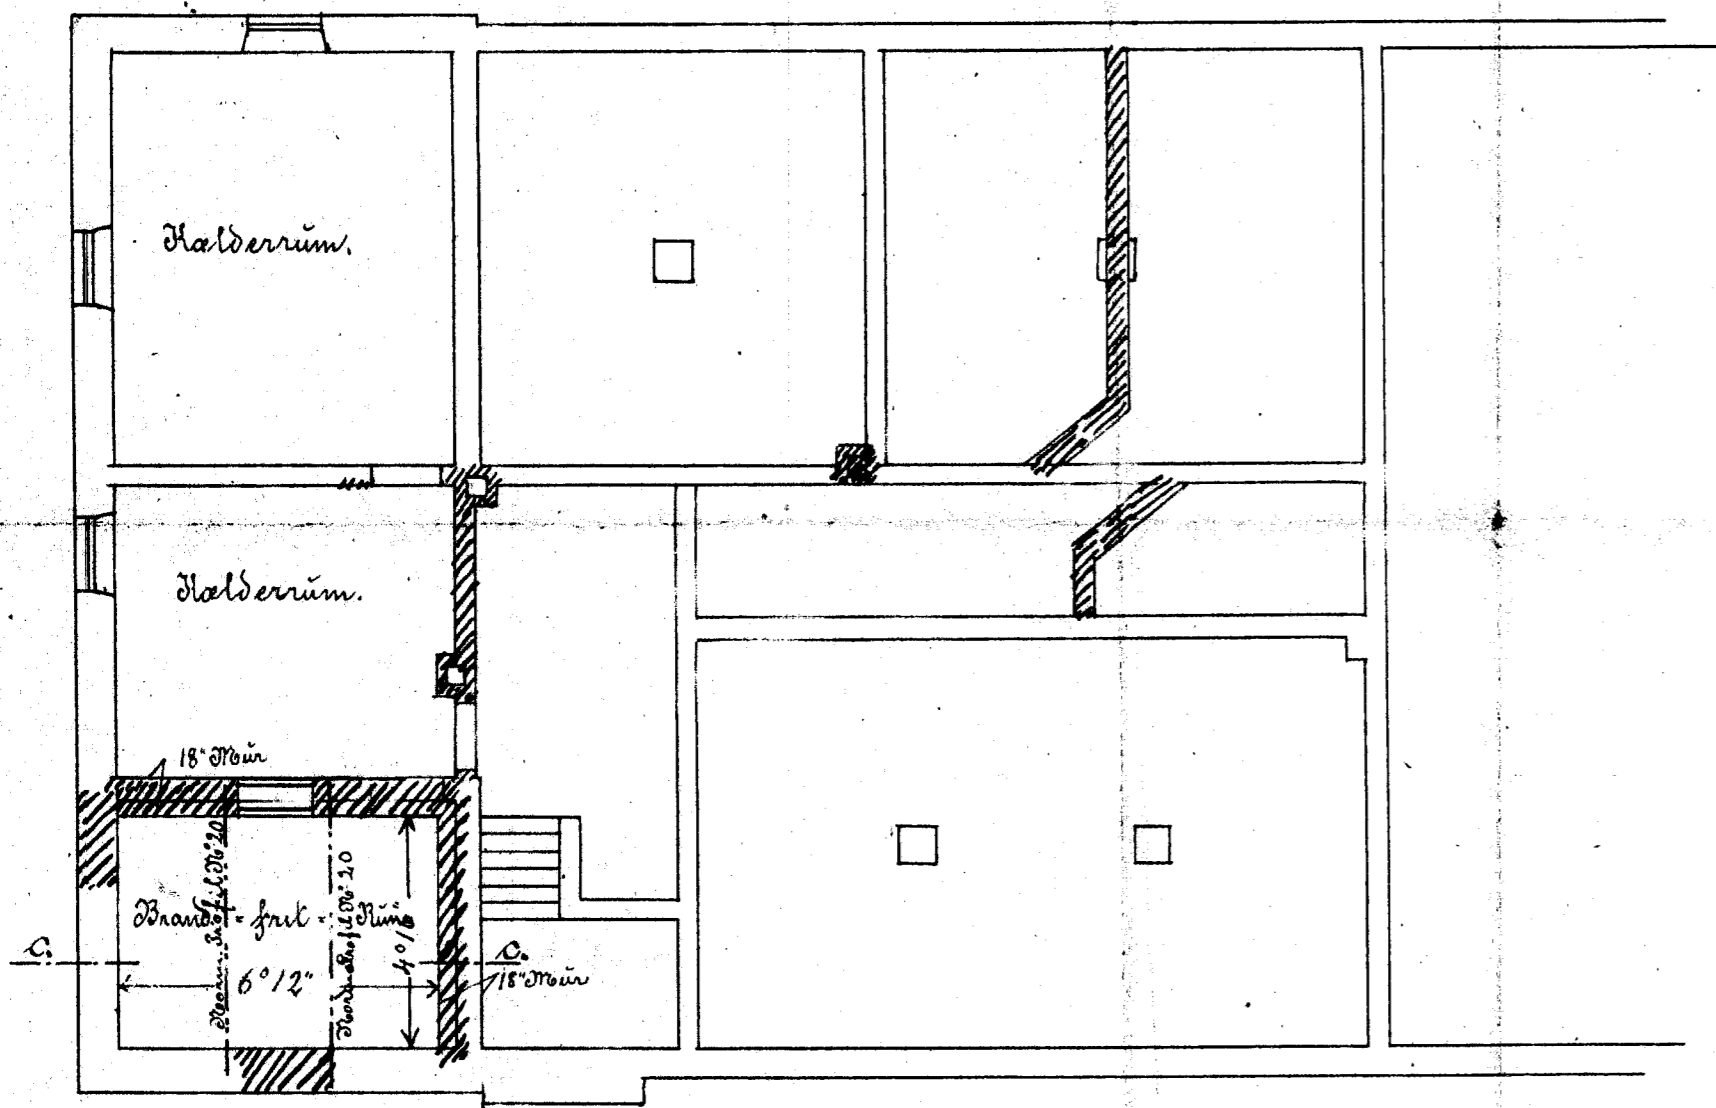


Kælderplan.

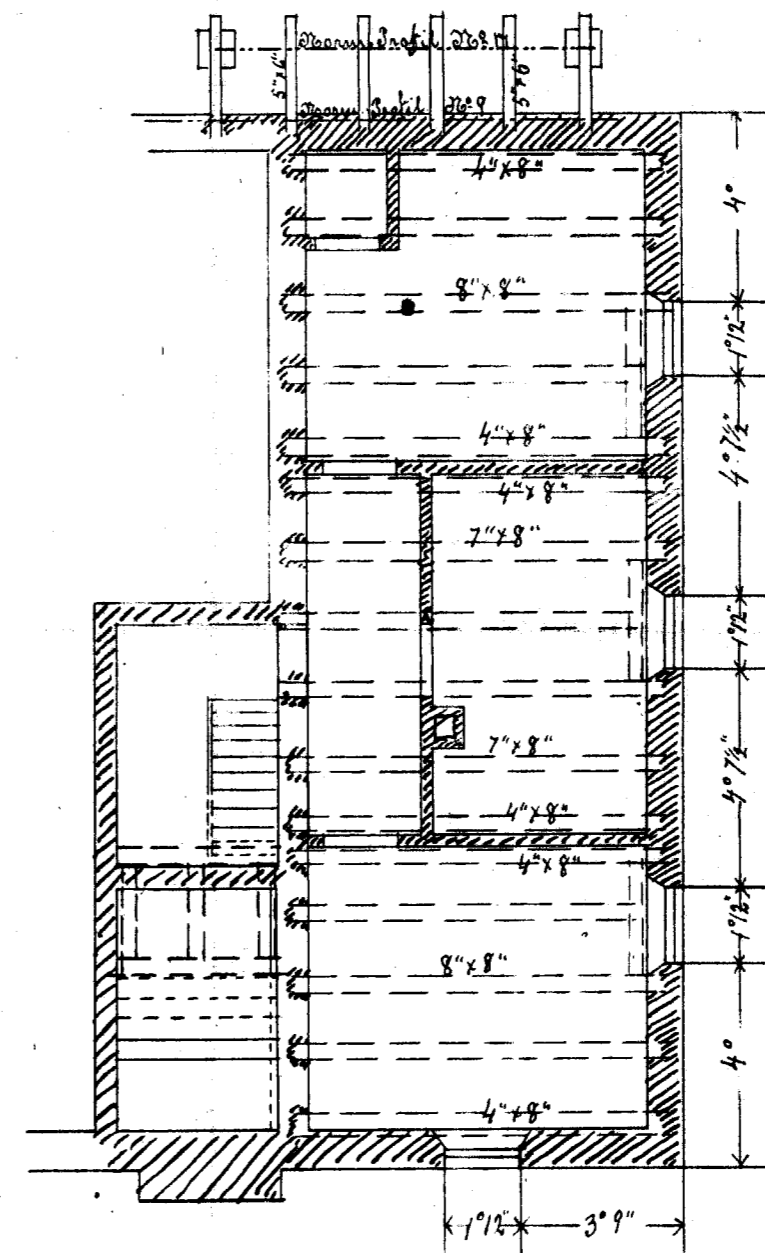

Løftsplan.

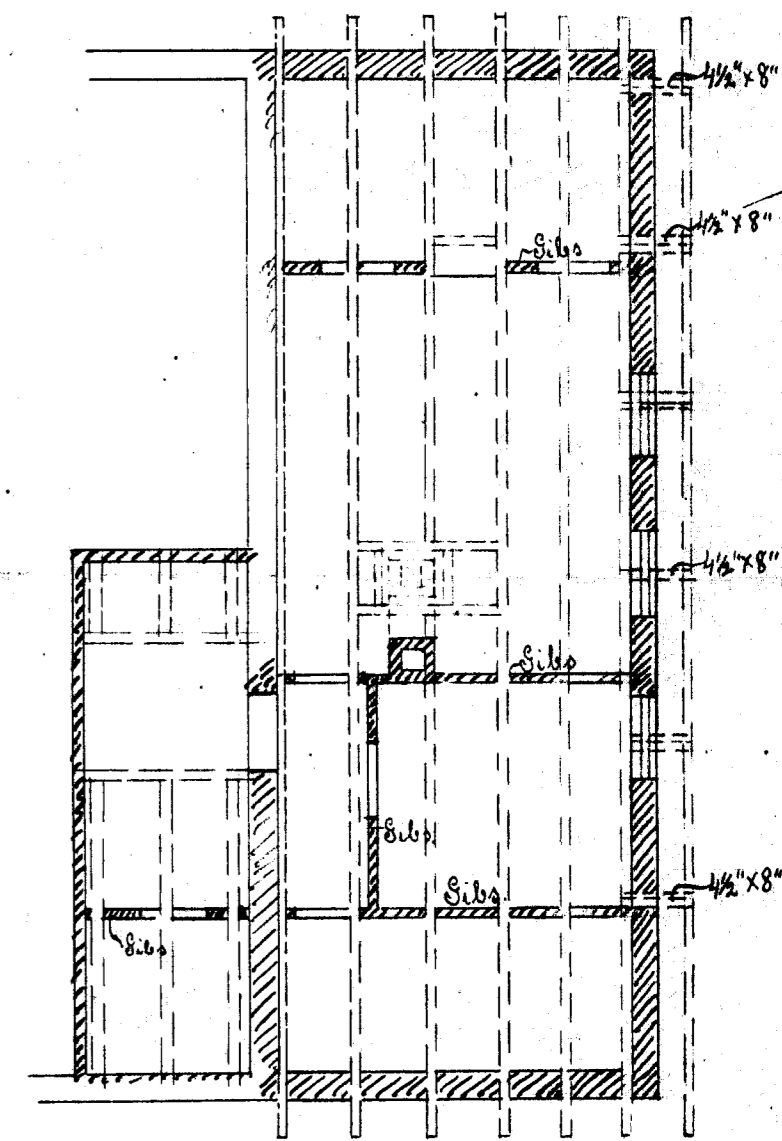

Snit c. c.

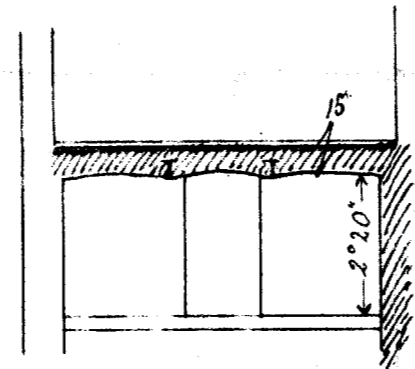

Aalborg i Maj 1903
Chr. Jensen