D.S.B.

GRAASTEN STATION.

(1924).

Amtsbanernes Arealer er skraverede med sort.

Samlet Sporlængde mellem Sporskifte 1 og 12. . . 3030 m.
Heraf indgaar i Havnespor . . . . . 680 m.

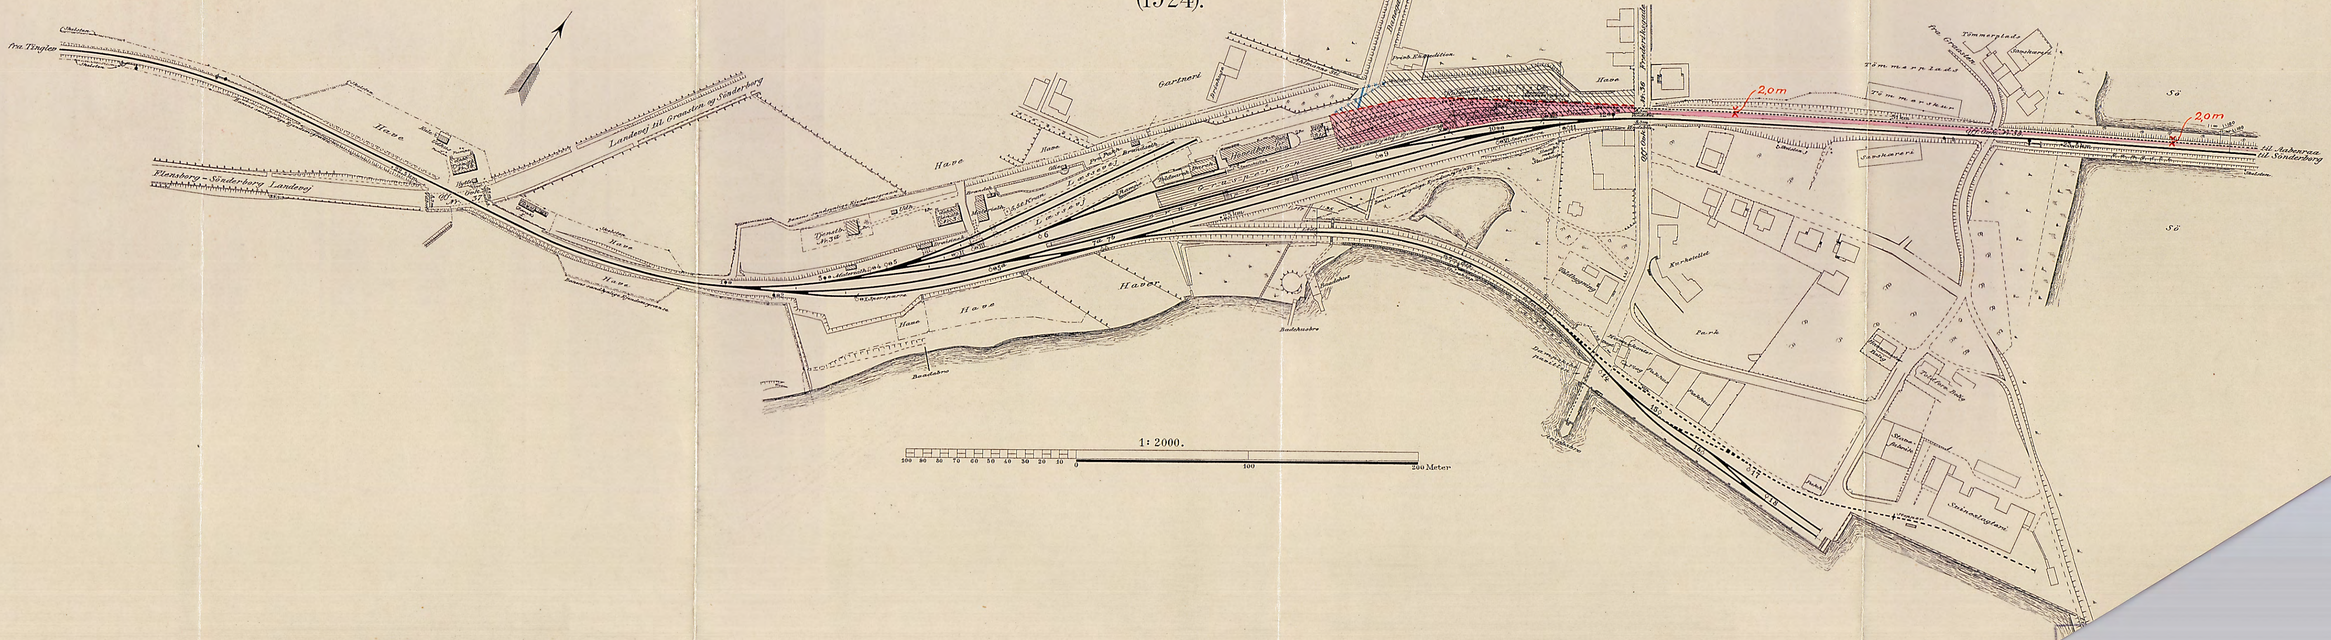
Fra Tinglev
Flensborg - Sønderborg Landevej
Landevej til Gravsten og Sønderborg
Have
Gartneri
Bindehuus
Fra Gravsten
Tømmerplads
Træskure
Kornmagasin
Fodermagasin
Kvæstalde
Park
Stenhuggerplads
Stenhuggerværksted
Stenmagasin
Stenmagasin
Stenmagasin