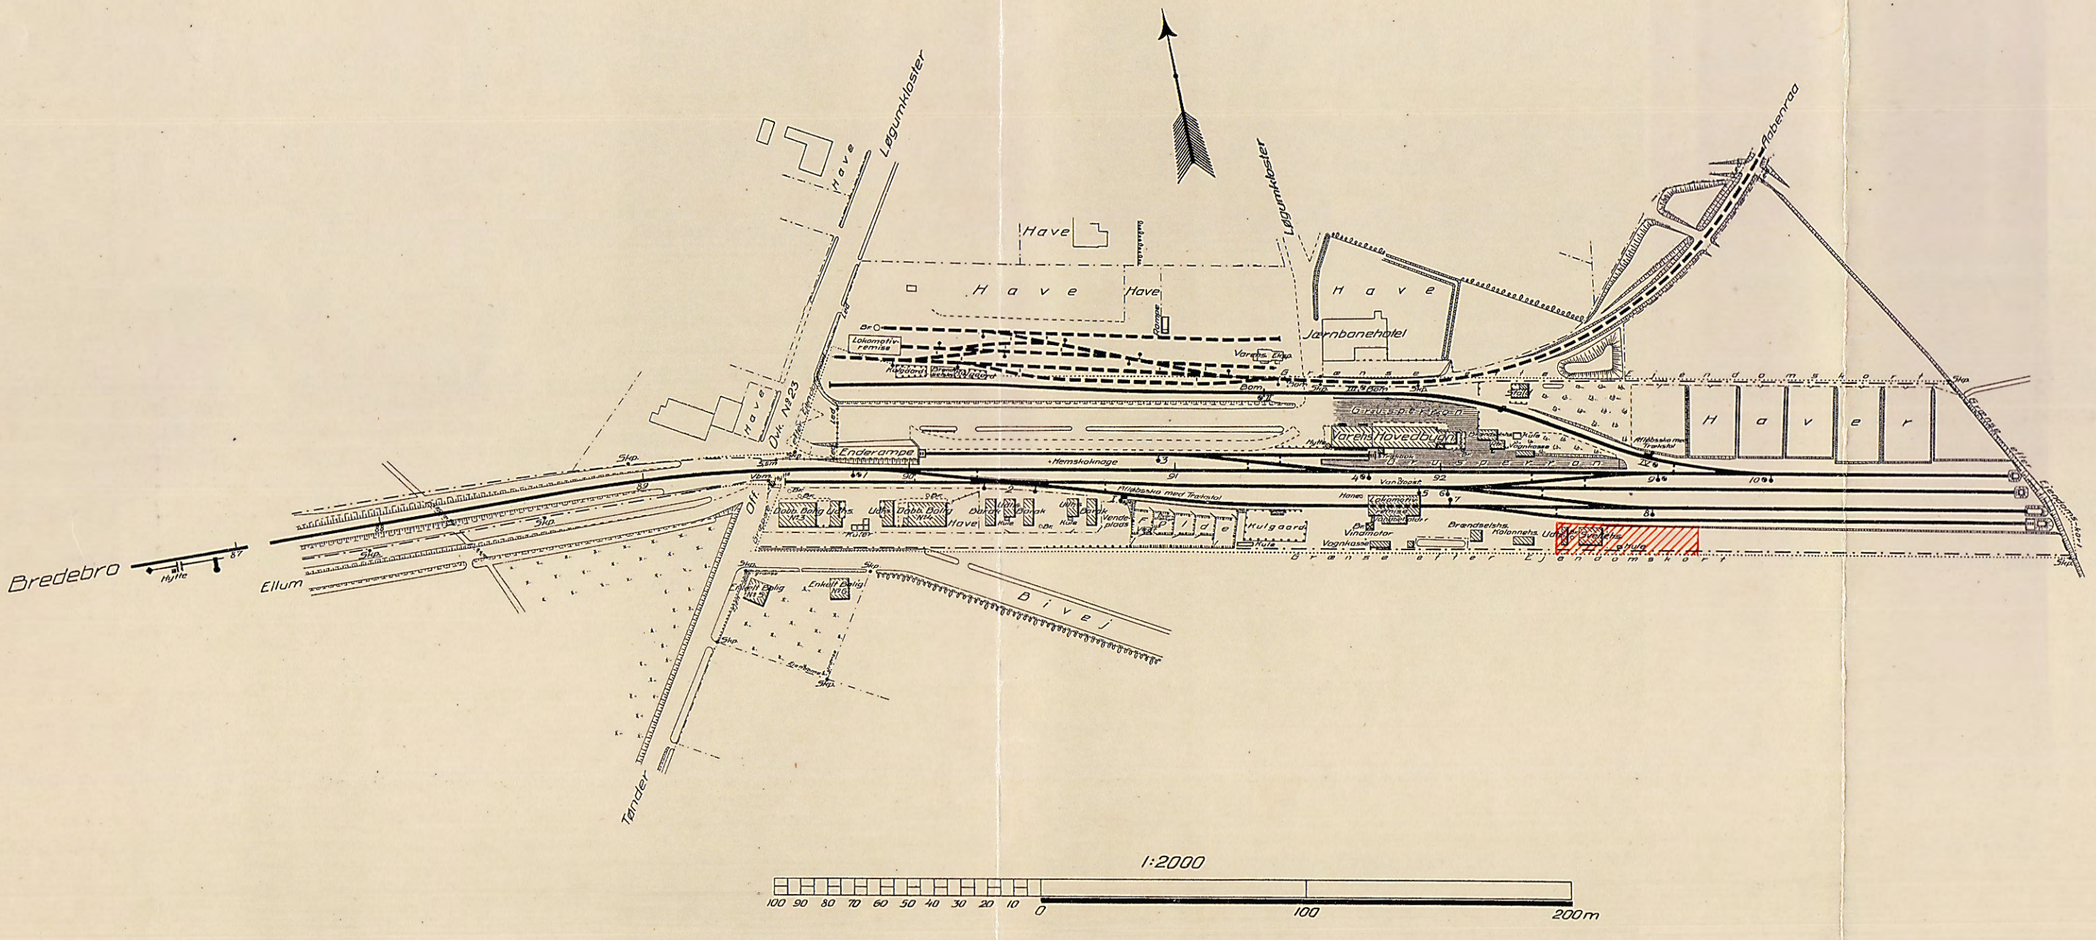
D.S.B.

LØGUMKLOSTER STATION.

(1922).

Samlet Sporlængde indenfor Sporskifte Nr. 1 ... 2347 m
Heraf indgaa i Banelængden ..... 437 m
1910 m


Løgumkloster
Have
Have
Have
Have
Have
Have
Jernbanehotel
Grusgrav
Haver
Aabenraa
Bredebro
Ellum
Tønder
Bivej
Hemskolnage
Vandtaarn
Vognhus
Vindmotor
Brandselskabs Remise
Vognhus
Vendeplads
Vendeplads
