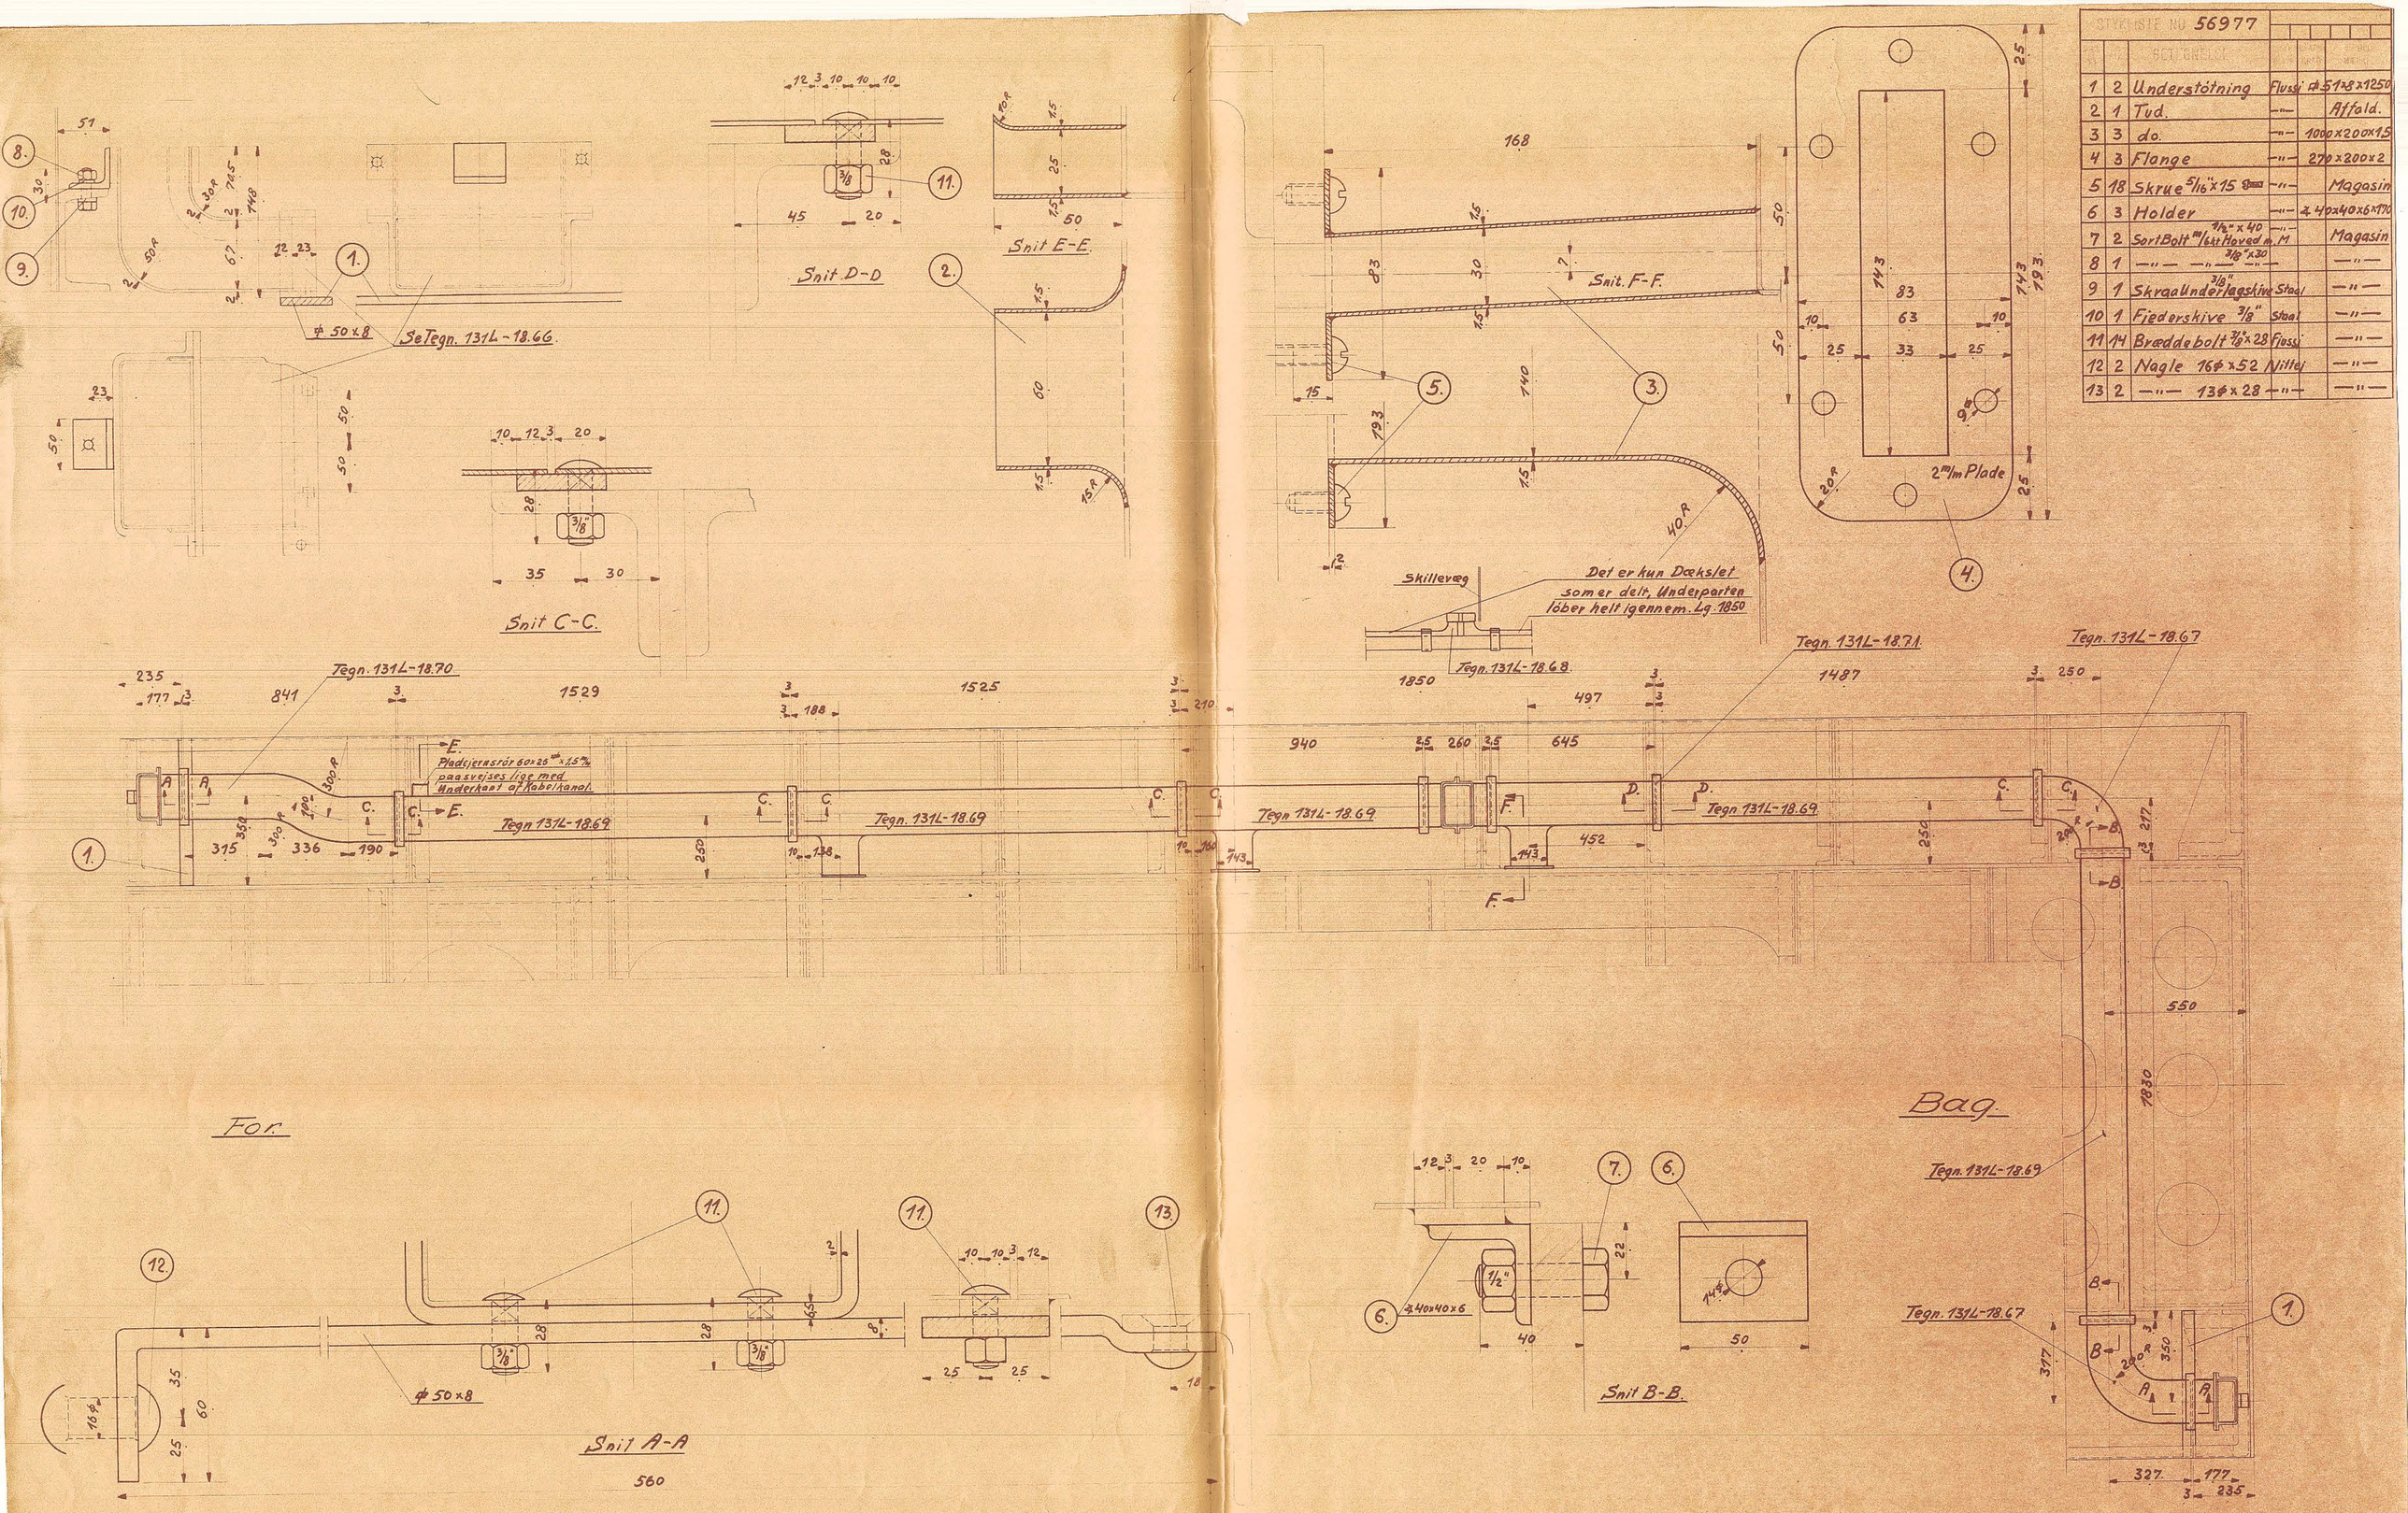STYKLISTE NO 56977				
		BETEGNELSE		
1	2	Understötning	Fluss	⌀ 51×8×1250
2	1	Tud.	—"—	Affald.
3	3	do.	—"—	1000×200×1,5
4	3	Flange	—"—	270×200×2
5	18	Skrue 5/16"×15 Sm	—"—	Magasin
6	3	Holder	—"—	∠ 40×40×6×770
7	2	Sort Bolt m/1/2"×40 Lett Hoved m. M	—"—	Magasin
8	1	—"— —"— 3/8"×30 —"—		—"—
9	1	Skraa Underlagskive 3/8"	Staal	—"—
10	1	Fjederskive 3/8"	Staal	—"—
11	14	Bræddebolt 3/8"×28	Fjess	—"—
12	2	Nagle 16⌀×52	Nittel	—"—
13	2	—"— 13⌀×28	—"—	—"—