Hans Gram Alkjær
Snedker
Birkebakken 12, Holte

Forslag til ny Overbygning til Jernbanevogn. Gribskovbanen.

Maalestok 1:10

N. Larsens Vognfabrikker.

→ 3,58 ← observeret


(← 8080 →)

Stænne - tagtop 3700


ks b = 3000
" l = 5380

perr b = 2270
" l = 930

tara (1930) 8,3 t

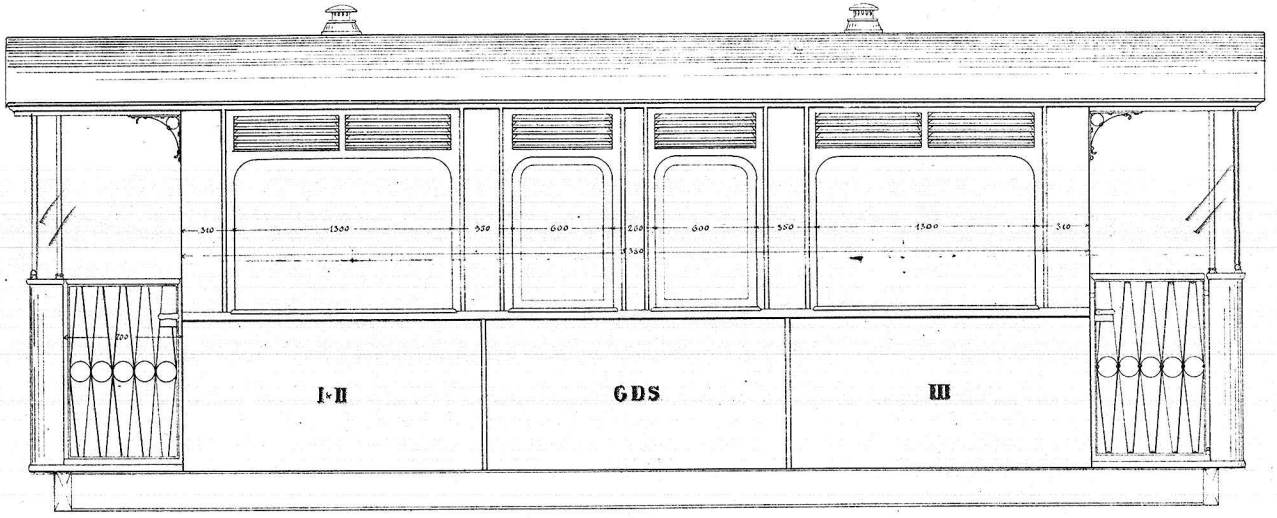

GDS	1898	1909	1924	1934	1941
	G5	G1	B14	C39	C40

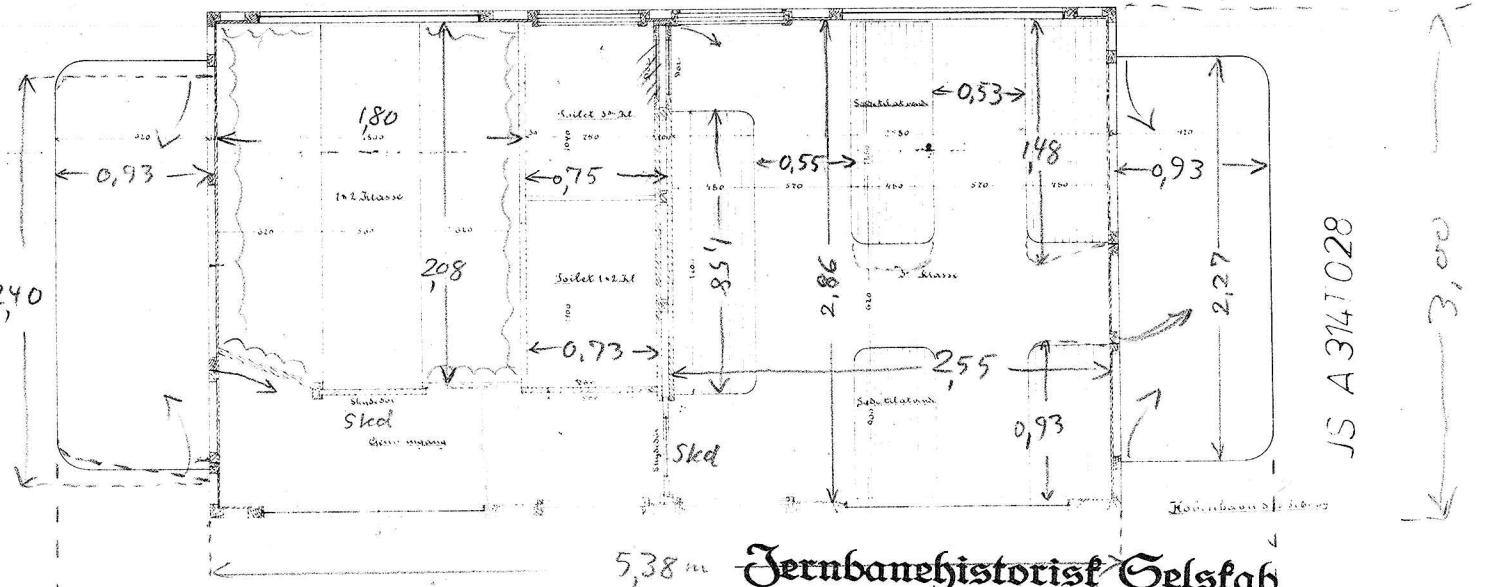

GDS G1
1909

Jernbanehistorisk Selskab