


# Bjerre Herred Banen.

# Grenstrup Holdeplads


1:500

Approberet  
1885

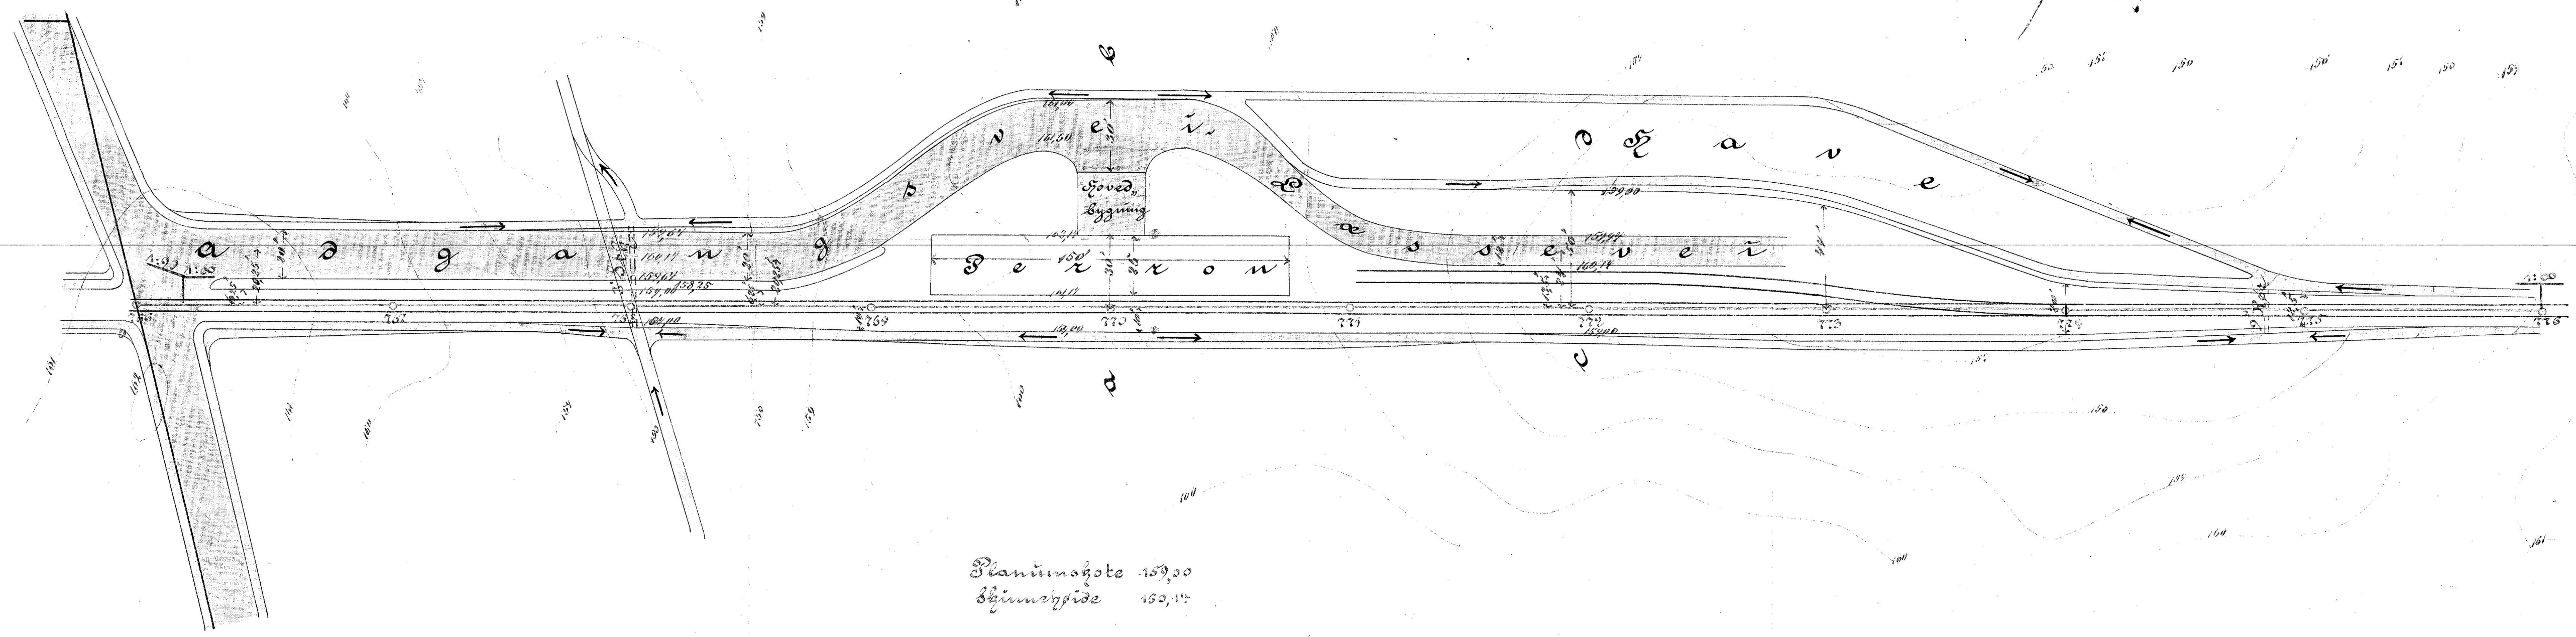

Planhøjde 159,00  
Bjævningshøjde 160,17

Profil a-b  
1:200

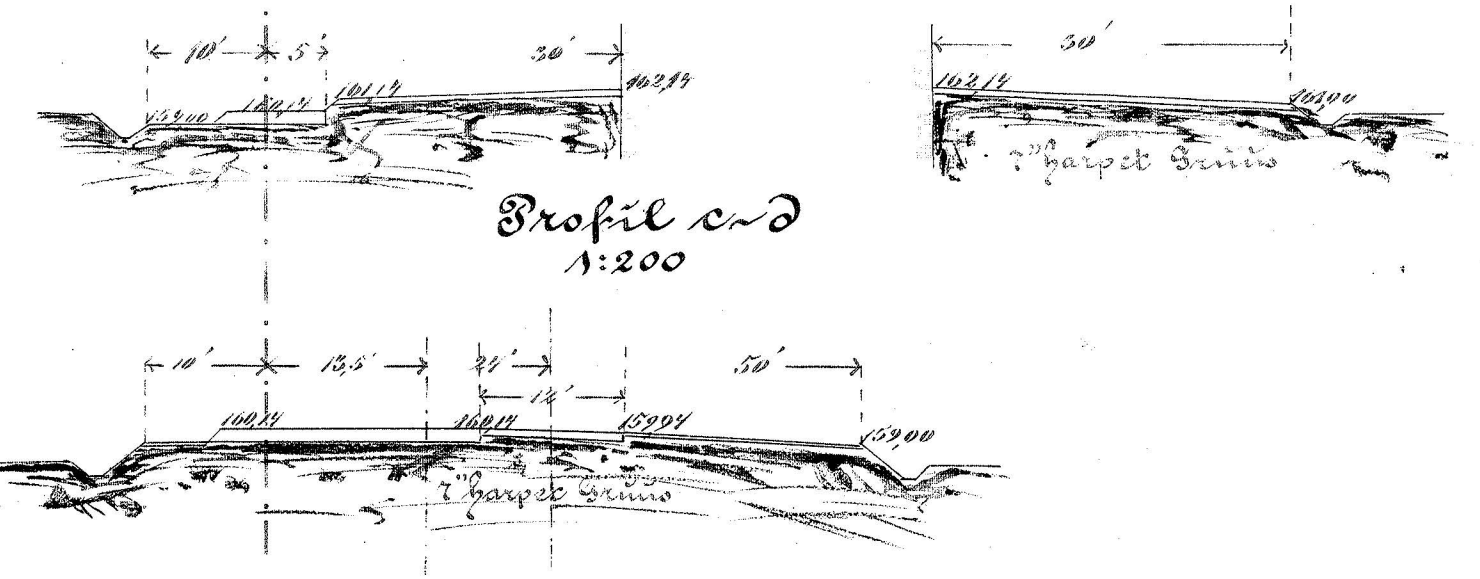

C. H. Bellin 1885.  
Schmidt

