Projekt
til
Bjerreherredsbanens Tilslutning
til
den udvidede Horsens Station.

1:1500.

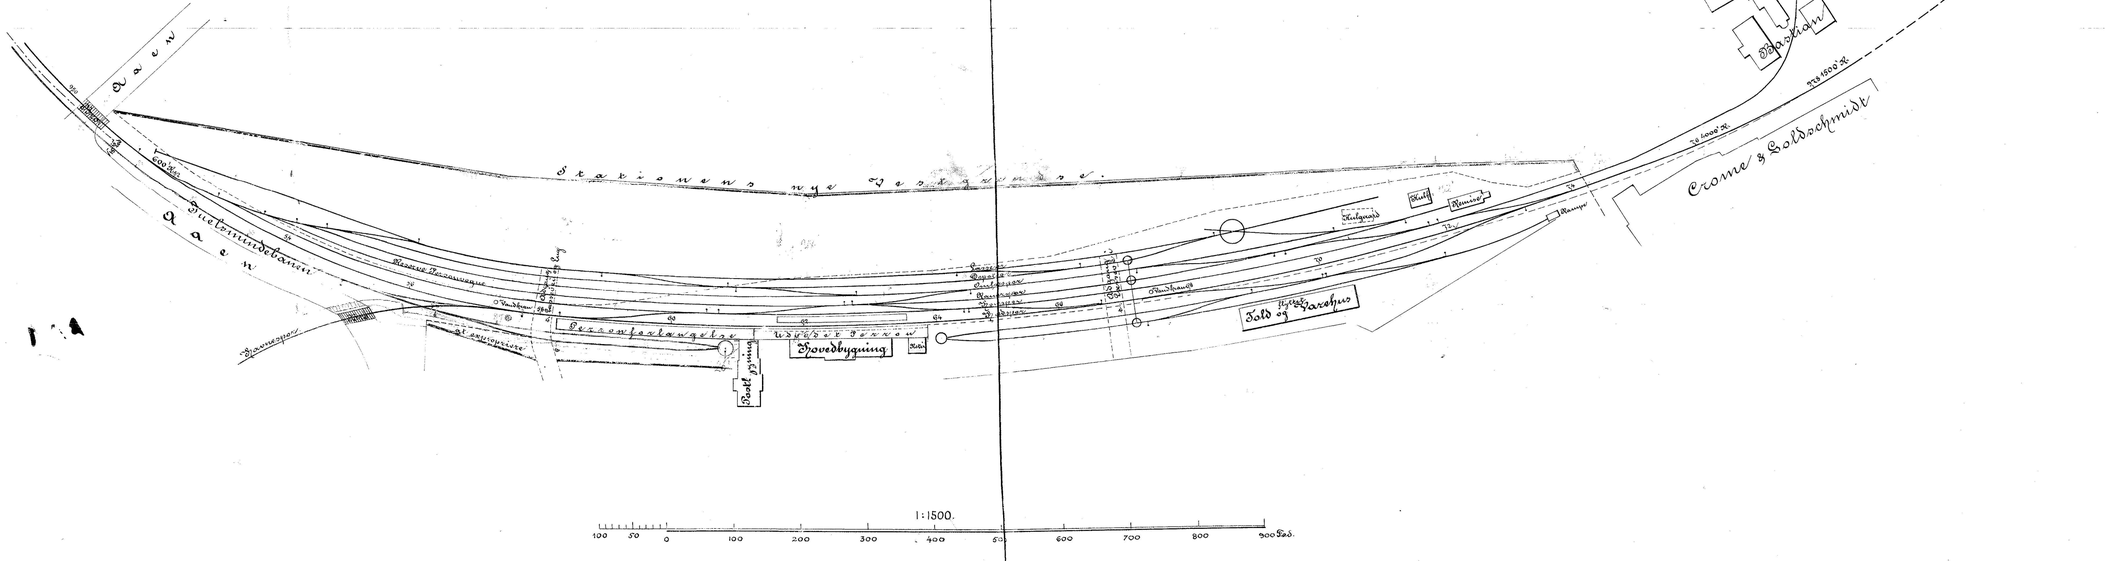
Aalen
Stationens nye Godsbygning.
Aalen
Hovedbygning
Hoved-Bygning
Bygning
Bygning