


Auftr. Nr.	Konstr. Nr.	Blatt	Besteller	Bemerkungen	Zeichner	Überwacher
L. 3412	9455/56	2 a	-			

Richtung: Die Schmierrohre sind unter die Bekleidung zulegen.

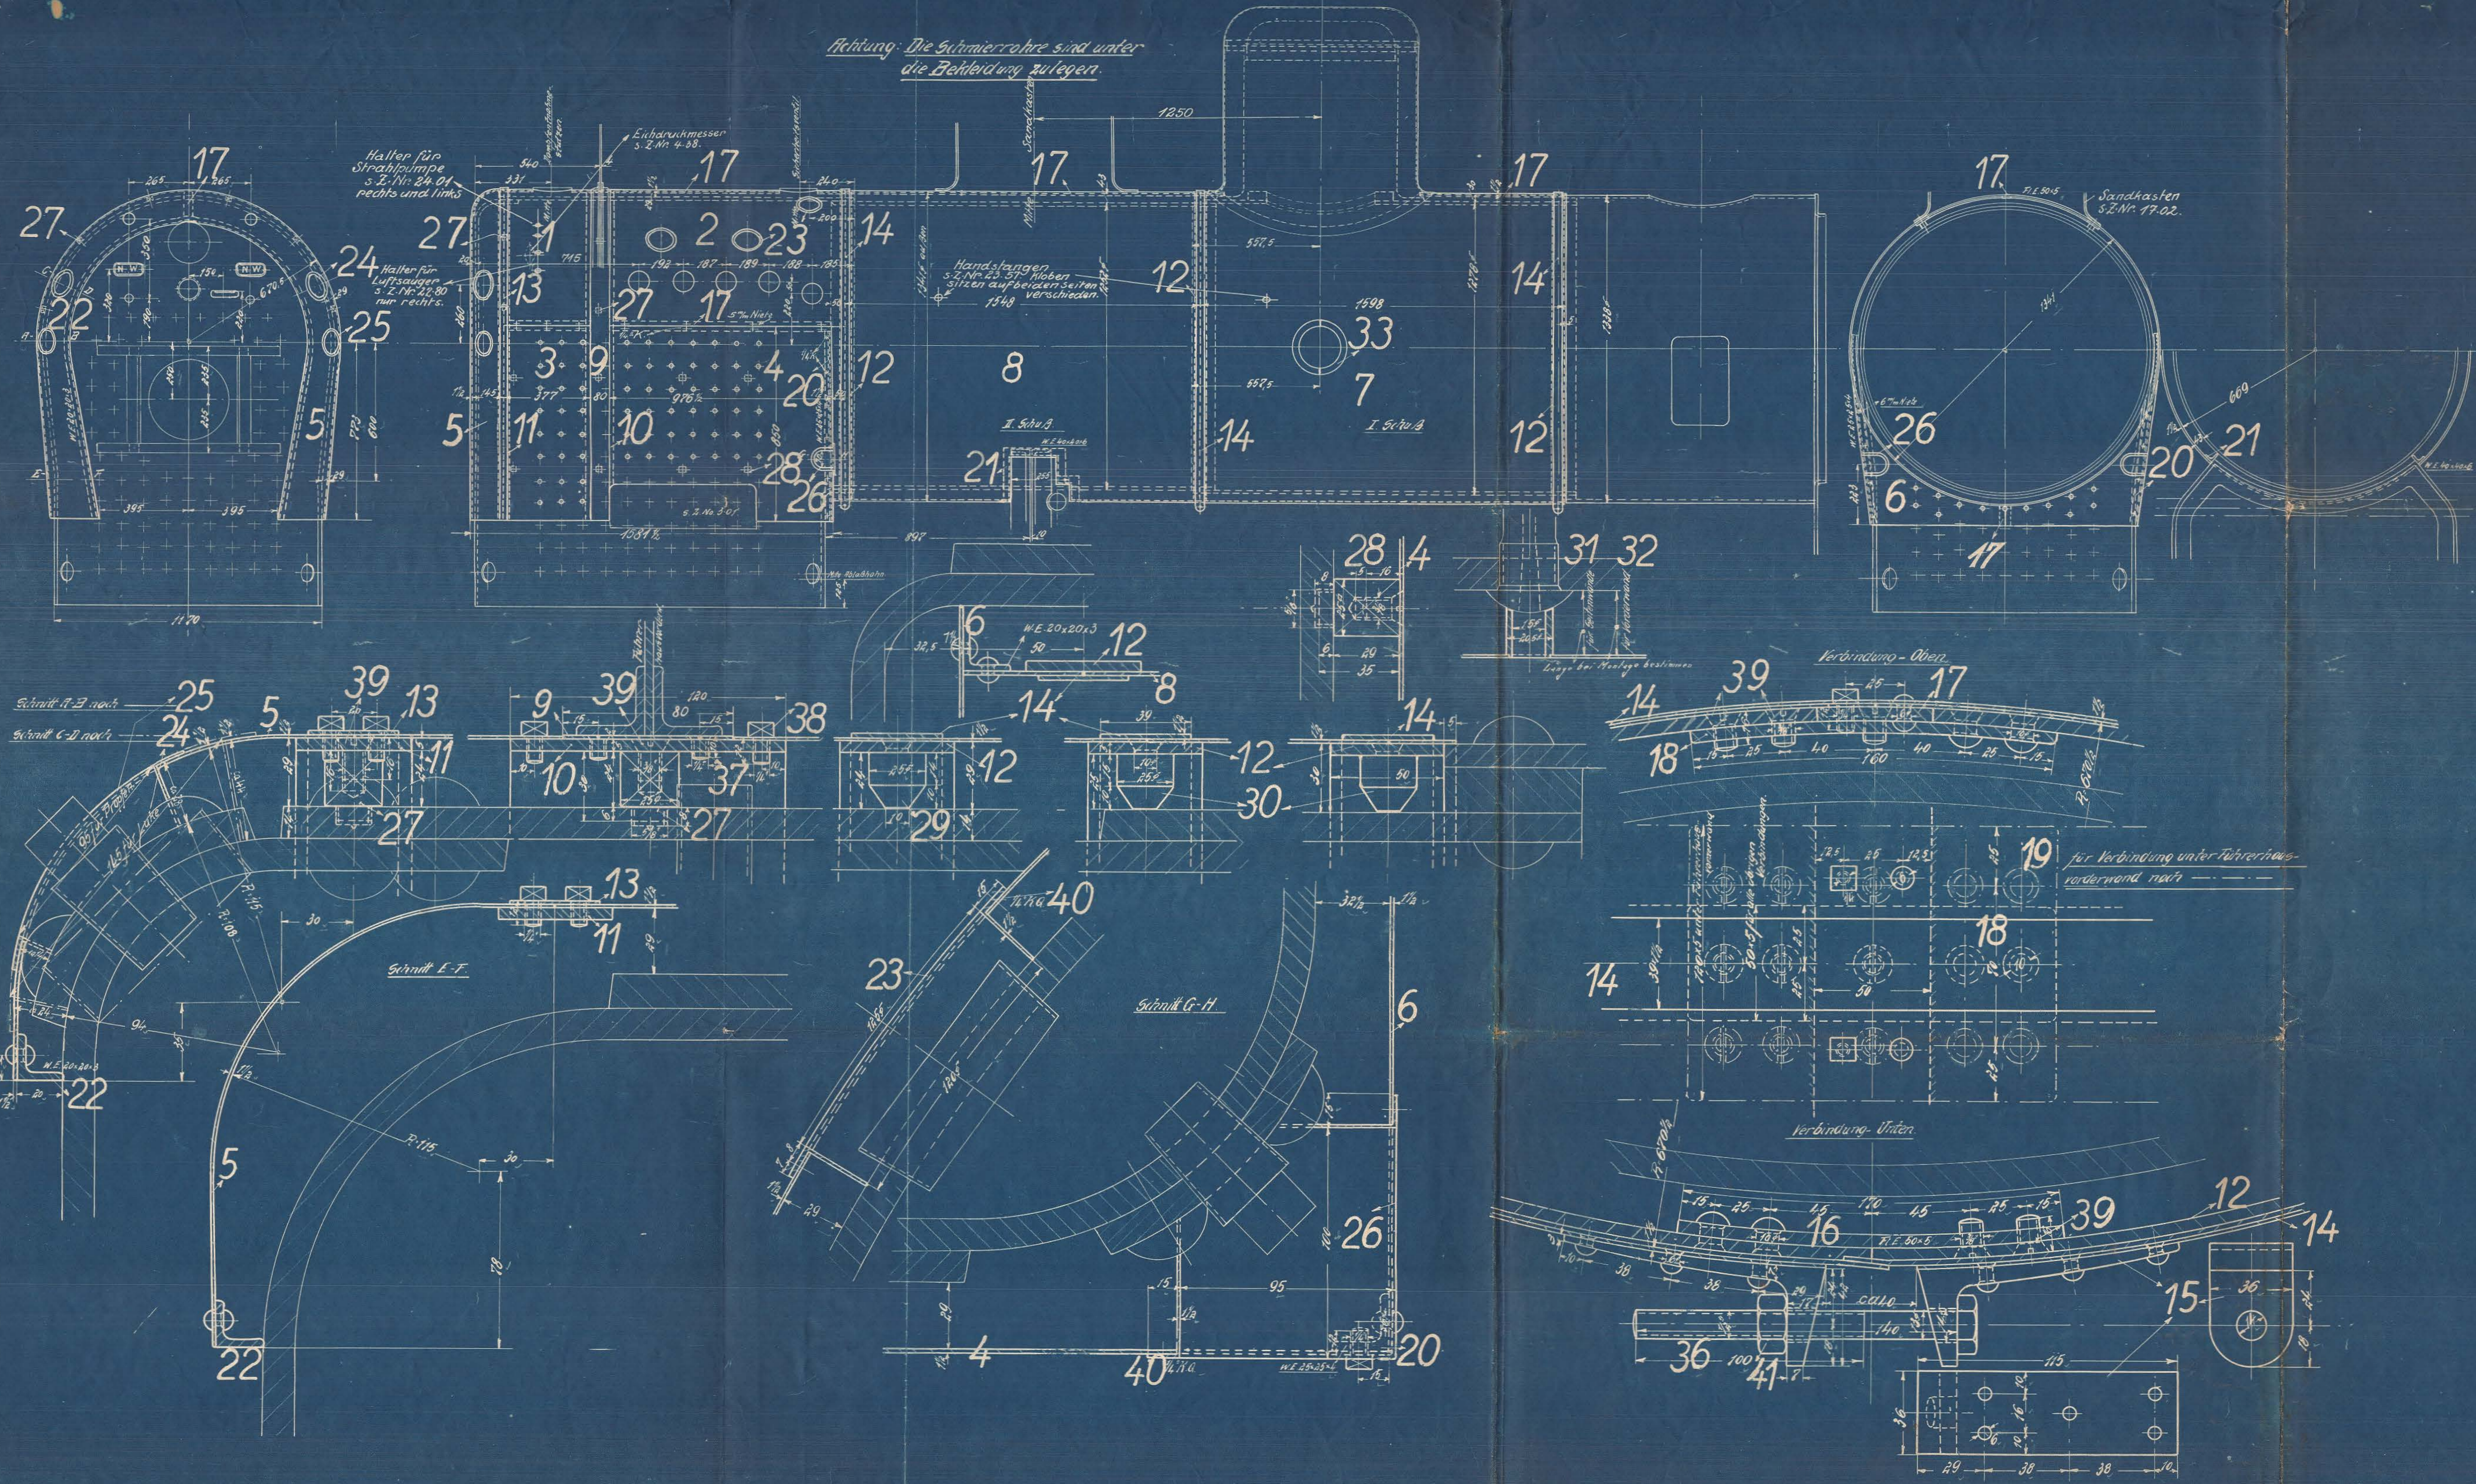

Schlüsselweiten sämtlicher Mutttern, Schraubenköpfe und Verschraubungen nach dänischer Tabelle!

3	Sechskantmutter 1/2"	14	F.E.						
17	Schrauben m. Quadschiff 1/2"	10	"	8" lang					(55) 1/2
49	Schrauben m. Quadschiff 1/2"	39	"	12" lang					(55) 1/2
70	Schrauben m. Quadschiff 1/2"	39	"	12" lang					(55) 1/2
28	Schrauben m. Quadschiff 1/2"	37	"	10" lang					(55) 1/2
3	Sechskantmutter 5/8"	36	"	140 x 100					(55) 1/2
4	Plattbleche	33	"	rom 10/10					M 5
113	Polrohrstücke 1/2" Durchmesser	32	"	1/2" Gasrohr					(55) 1/2
113	Polrohrstücke 1/2" Durchmesser	31	"	1/2" Gasrohr					(55) 1/2
20	Stützen	30	"						(145) 5/16
10	Stützen	29	"						(145) 5/16
12	Stützen für Teil 3 u. 4	28	"						(145) 5/16
10	Stützen für Teil 10 u. 11	27	"						(145) 5/16
12	Pyrogenscheidungsbleche	26	"						M 5
2	Luftverkleidungen	25	"						
2	Luftverkleidungen	24	"						
2	Luftverkleidungen	23	"						M 5
2	Abstreifbleche	22	"	W.E. 20x20x3					W 5
2	Abstreifbleche	21	"	W.E. 40x40x6					M 5
2	Abstreifbleche	20	"	W.E. 45x45x4					W 5
1	Unterlage	19	"	120 x 5					M 5
4	Unterlagen	18	"	F.E. 50x5					
3	Laschen verschieden lang	17	"	F.E. 50x5					
3	Laschen verschieden lang	16	"	F.E. 50x5					M 5
6	Zwischendeckel	15	"	N 30x4					roh. Bestand 110 M 5
3	Zwischendeckel	14	"	F.E. 30x1/2					
1	Überreifen	13	"	F.E. 39x1/2					
3	Unterreifen	12	"	F.E. 50x5					
1	Unterreifen	11	"	F.E. 50x5					
1	Unterreifen	10	"	120x5					
1	Zwischenlage	9	"	80x5					
2	Langkessel, 2. Stück	8	"	2500x1600					
2	Langkessel, 1. Stück	7	"	2100x1600					
2	Stichtessel, Vorderwand	6	"	1000x900					mind. ges.
2	Stichtessel, Vorderwand	5	"	900x900					mind. ges.
2	Stichtessel, Vorderwand	4	"	1500x900					mind. ges.
2	Stichtessel, Vorderwand	3	"	1500x900					mind. ges.
2	Stichtessel, Vorderwand	2	"	1000x900					mind. ges.
2	Stichtessel, Vorderwand	1	"	1000x900					ME

Stückzahl	Benennung	Teil	Werkstoff	Bemerkungen	Material übertrag.	Material Schaden	von fertig. wiedergew.	Verantwortung

Zeichnung ist genehmigt mit Schr. vom. Gesch. Nr.
 Hauptzeichnung an: M 5
 2. Ausführung an: W 5
 3. Ausführung an: M 5
 4. Ausführung an: M 5

Änderungen genehmigt
 Art der Änderung Schriftl. Datum von von gegen
 Nr. Teil
 Zugehörige Zeichnungen: Aufschrift: 18.08. 20m Bekleidung

Datum: 18.08.1927
 Name: Seweritz
 Gezeichnet: Seweritz
 Geprüft: Seweritz
 Überprüft: Seweritz
 Vorgesetzter: Seweritz

Maßstab: 1:100 Maße in mm. Ursprung: HANOMAG Hannover-Linden Abteilung: L.