



SNIT A-B.

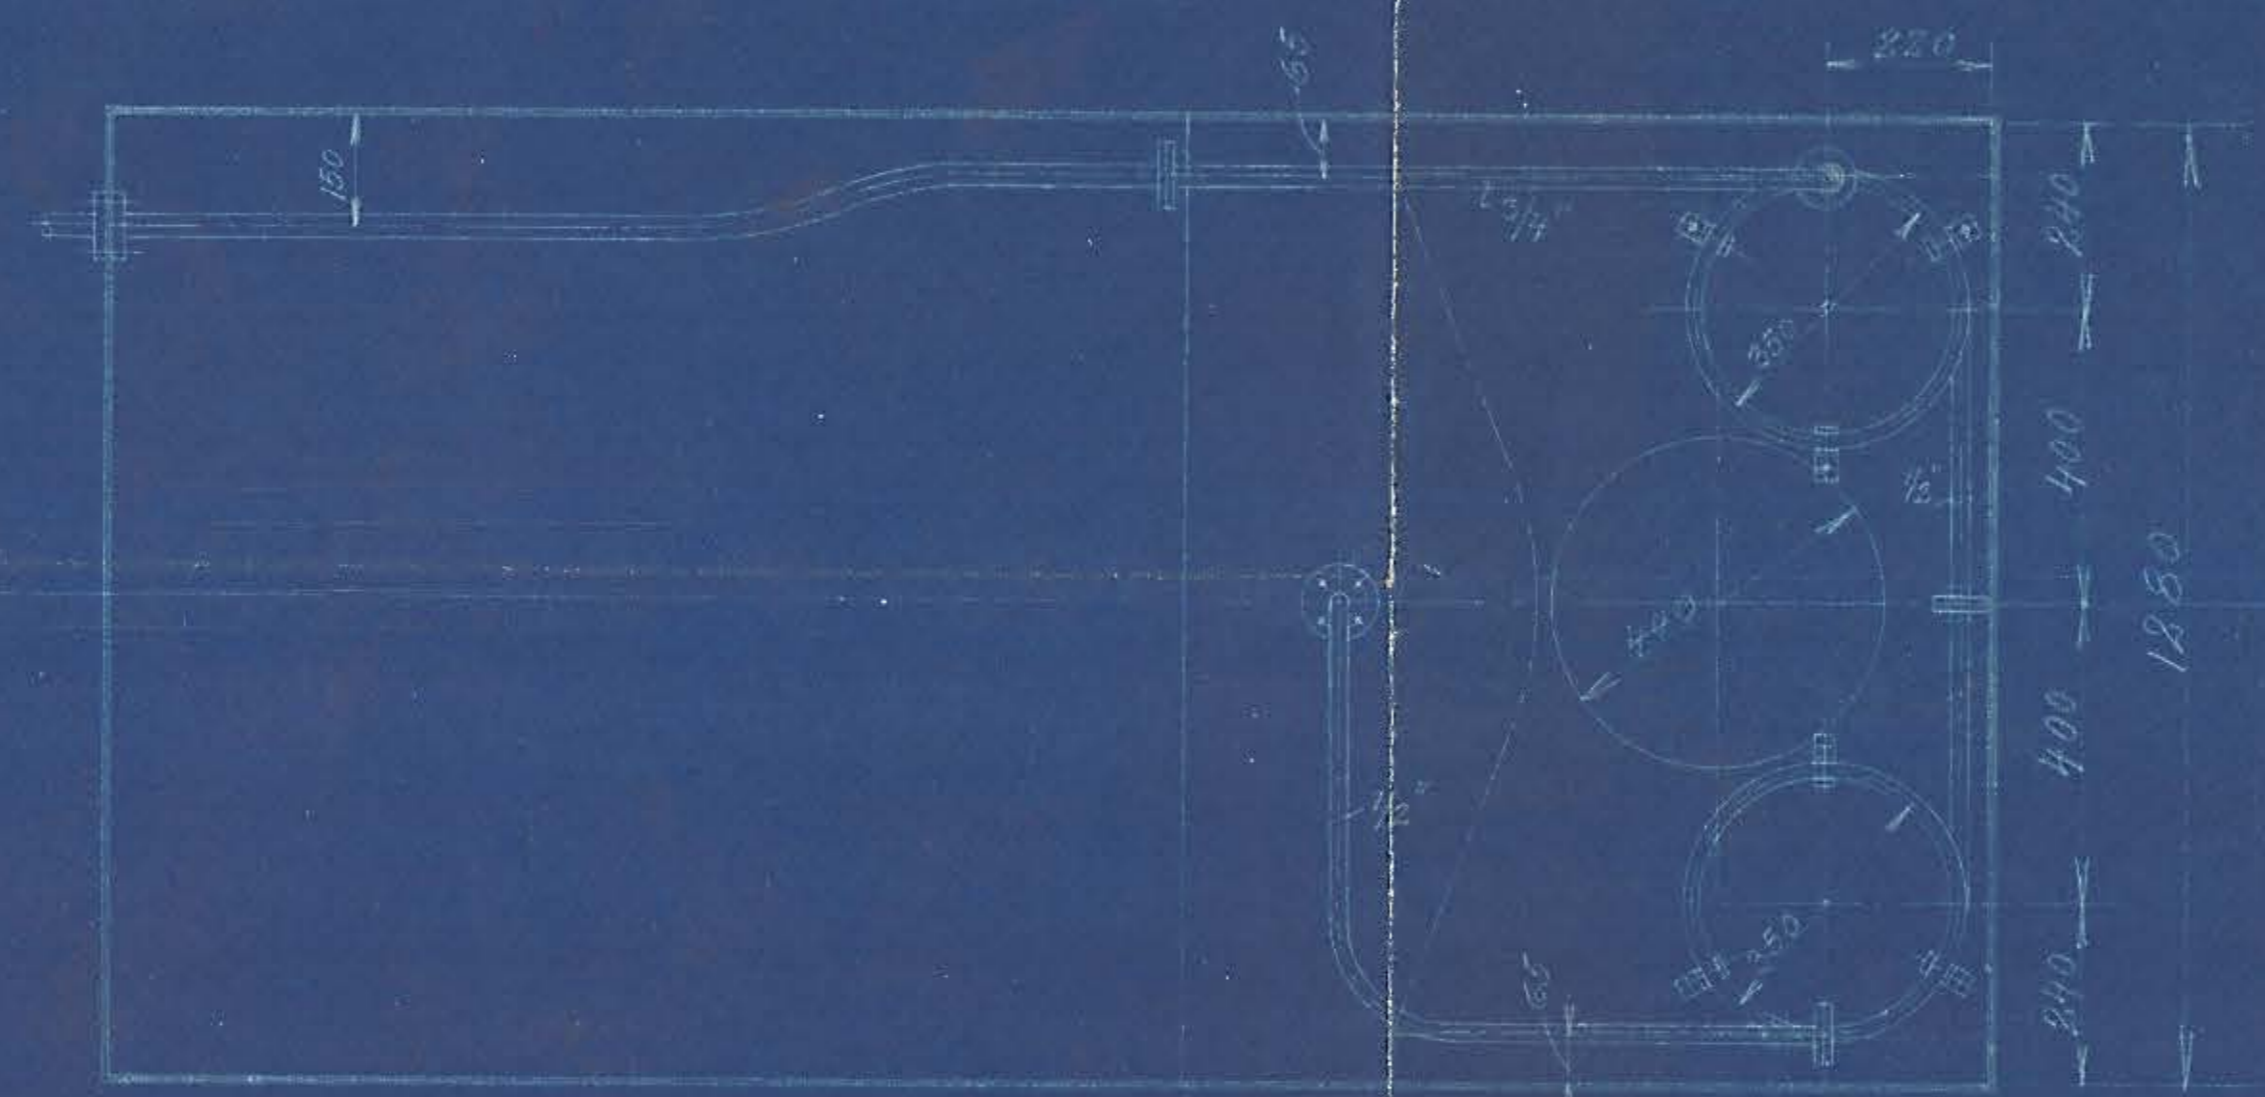

SNIT C-D.

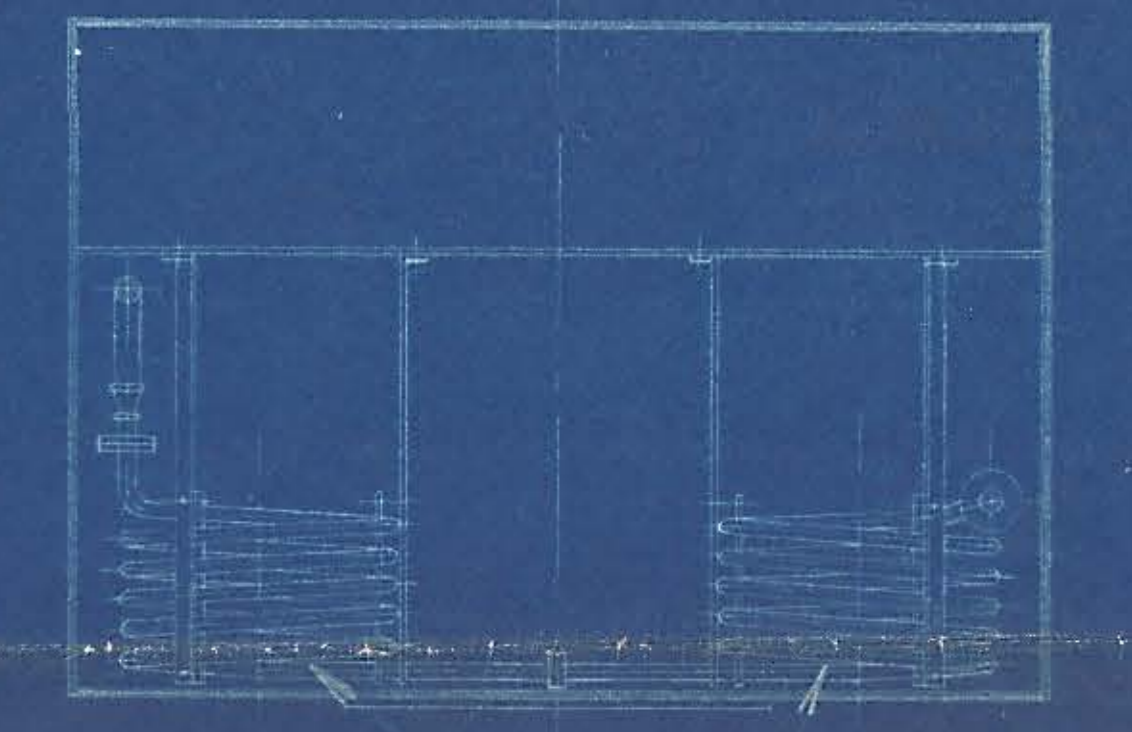

MAALESTOK	DATO	MÅL	ÆNDRINGENS ART
1:10.			

LANGELANDSBANEN. LOKOMOTIV-NEKHAR-VAND-
 RENSER. ARRANGEMENT

INGENIØR		LØBE No.	
ORDRE No.	3900	111213	
TEGNET	27/9-27		
KALKERET			
KONTROLL			