



SNIT C-D.

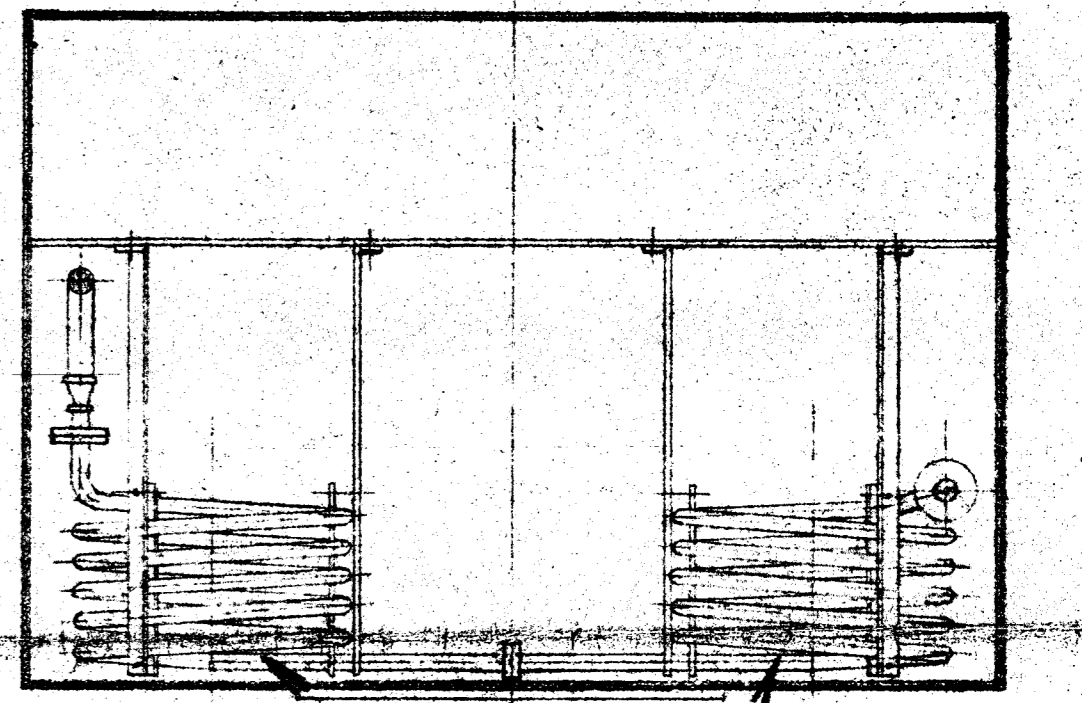

1/2 SLANGE.

SNIT A-B.

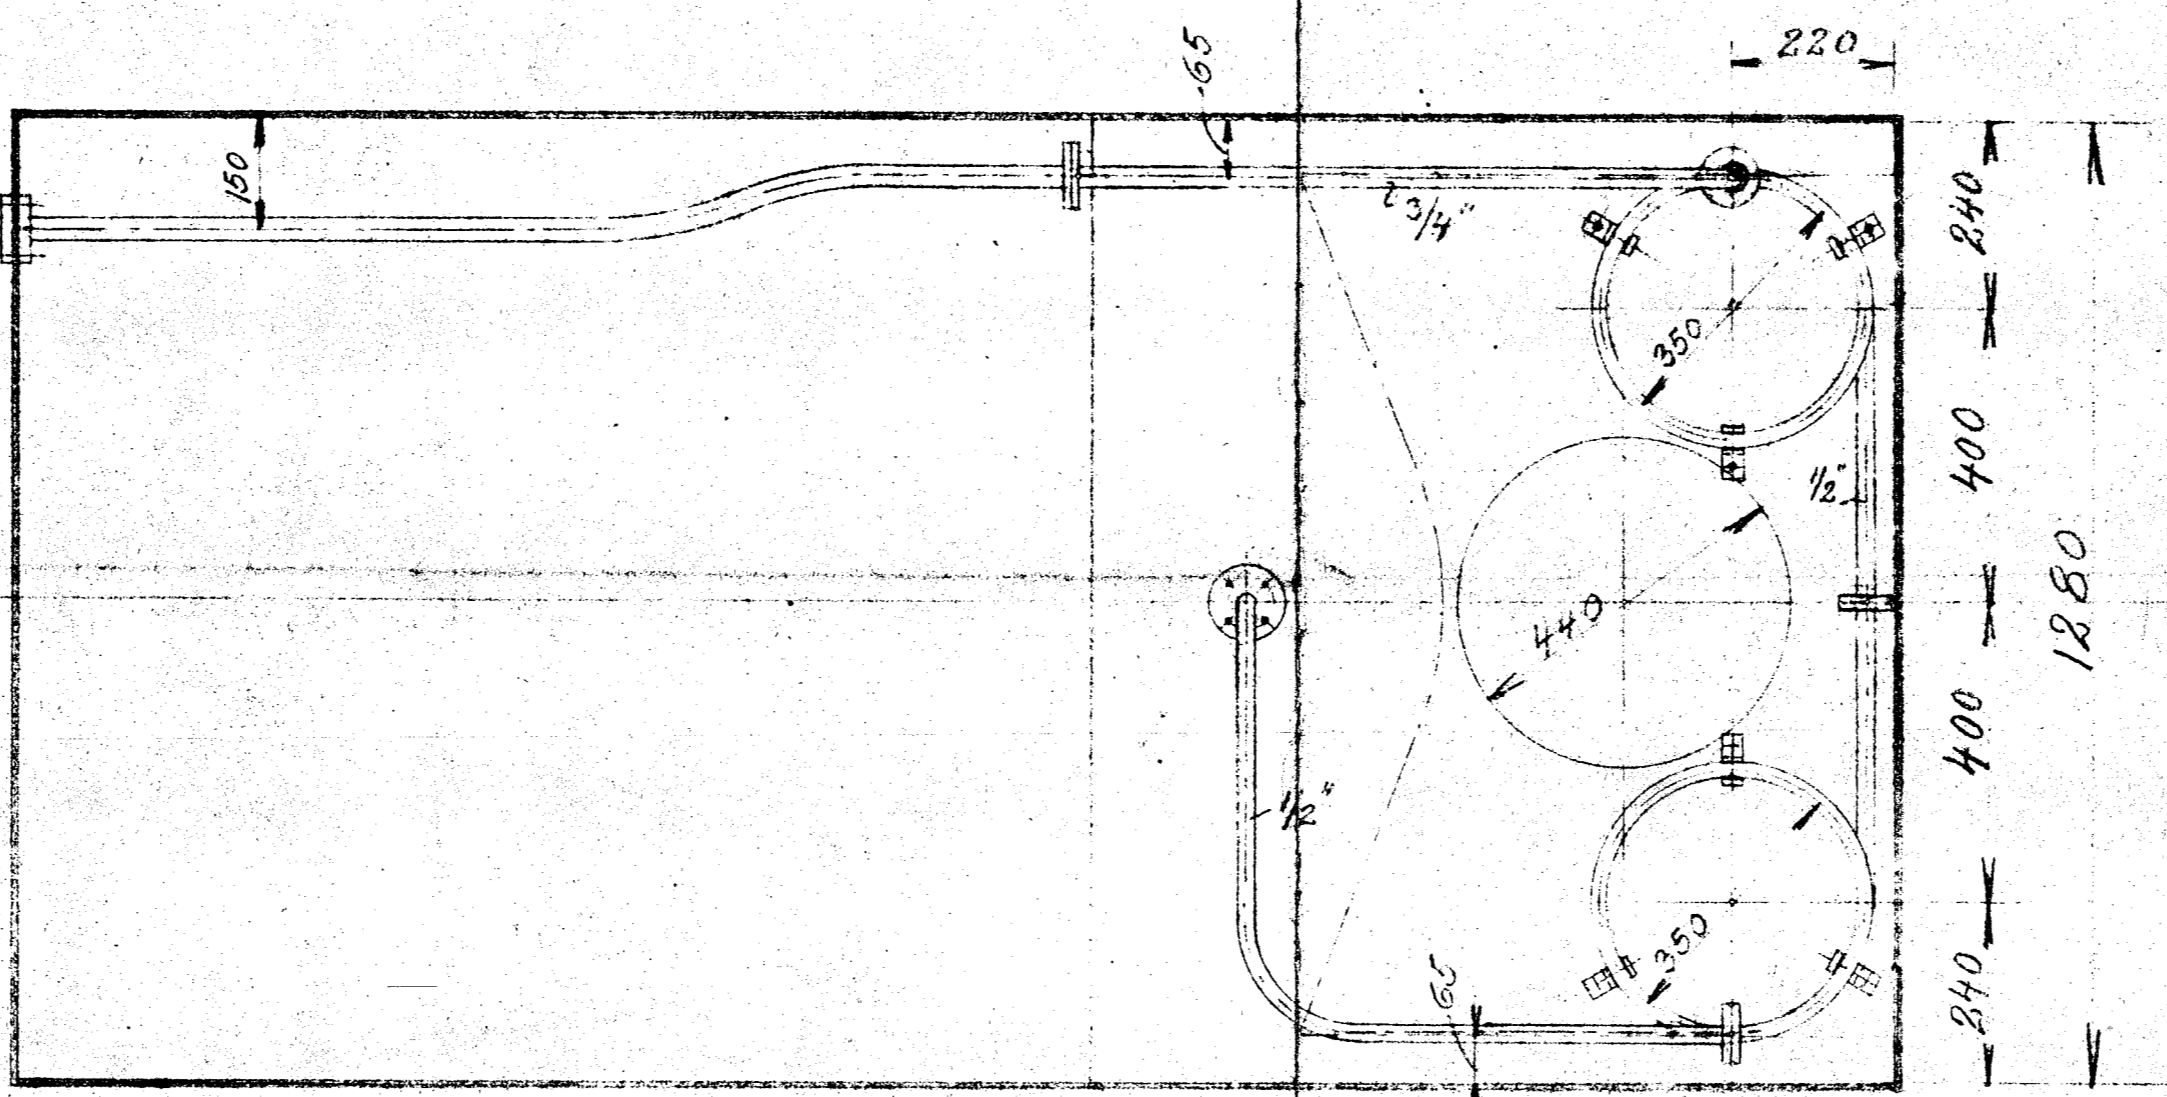

MAALESTOK	DATA	MÅK	ÆNDRINGENS ART
1:10.			

LANGELANDBANEN. LOKOMOTIV-NECHAR-VAND-RENSER. ARRANGEMENT

INGENIØR *Sientis* M. ING. P.

ORDRE No.	3900	LØBE No.	
TÆNDET	27/9-27		111213
KALKULET			
KONTROLL			

HISTORISKE BILDE BLAD No. 20