



A.

Indkasse til Lokomotiverne No 1 og 2.


Snit g-h.

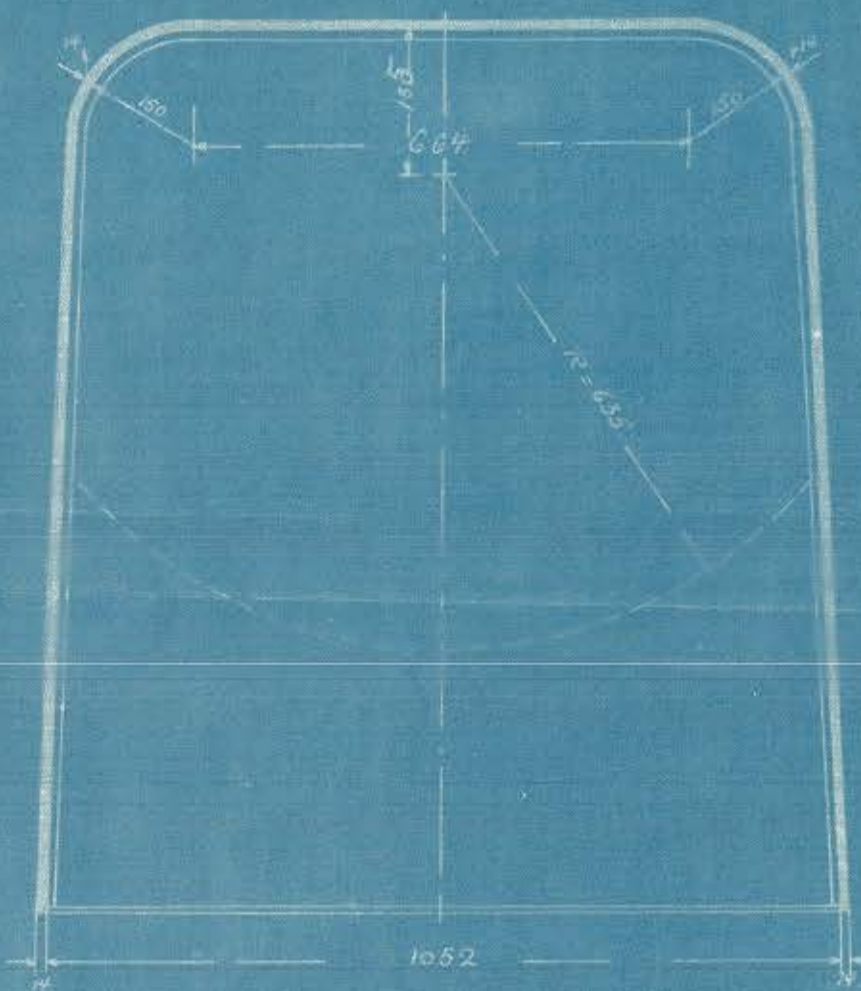


Snit a-b.

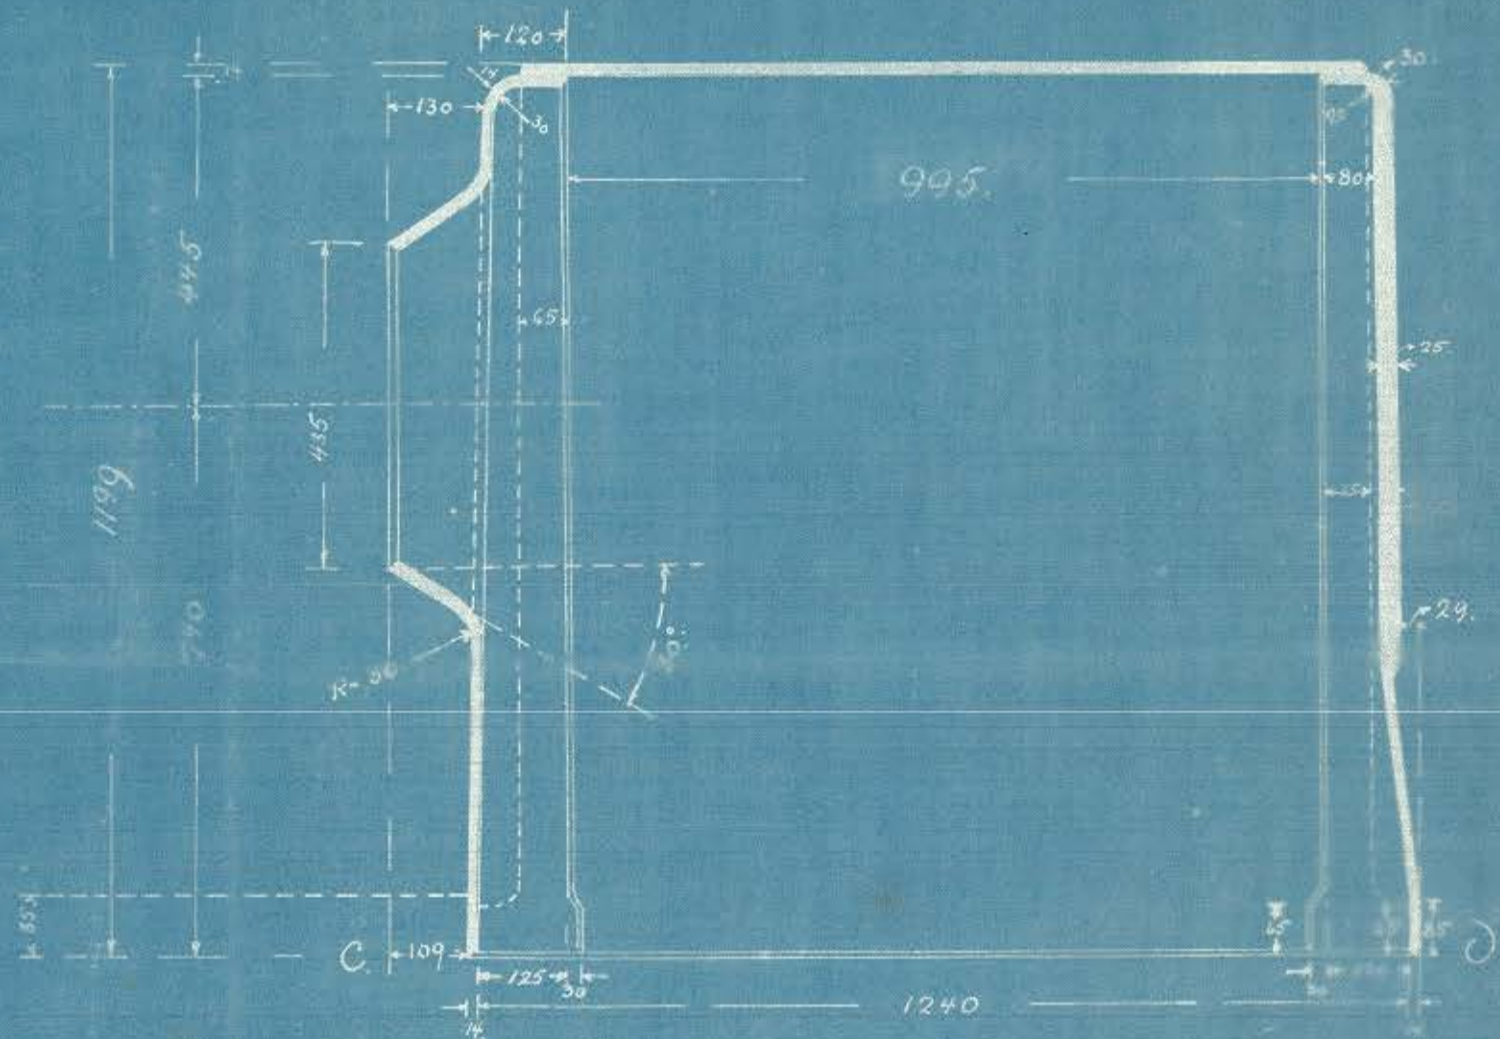

Snit i-k.

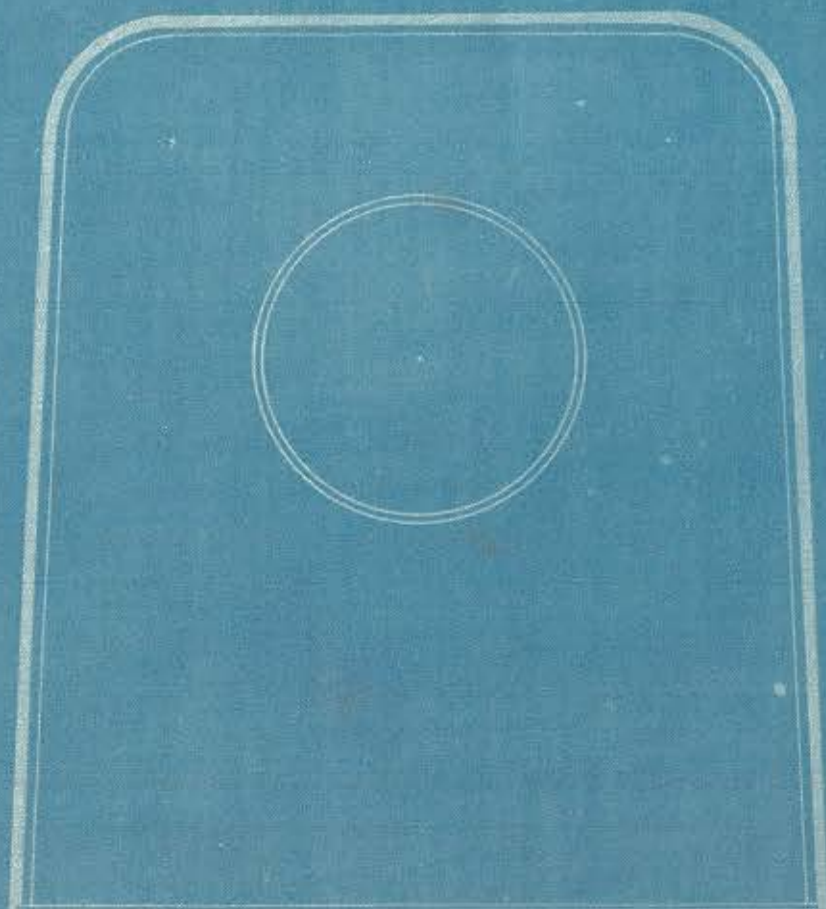

Snit c-d.

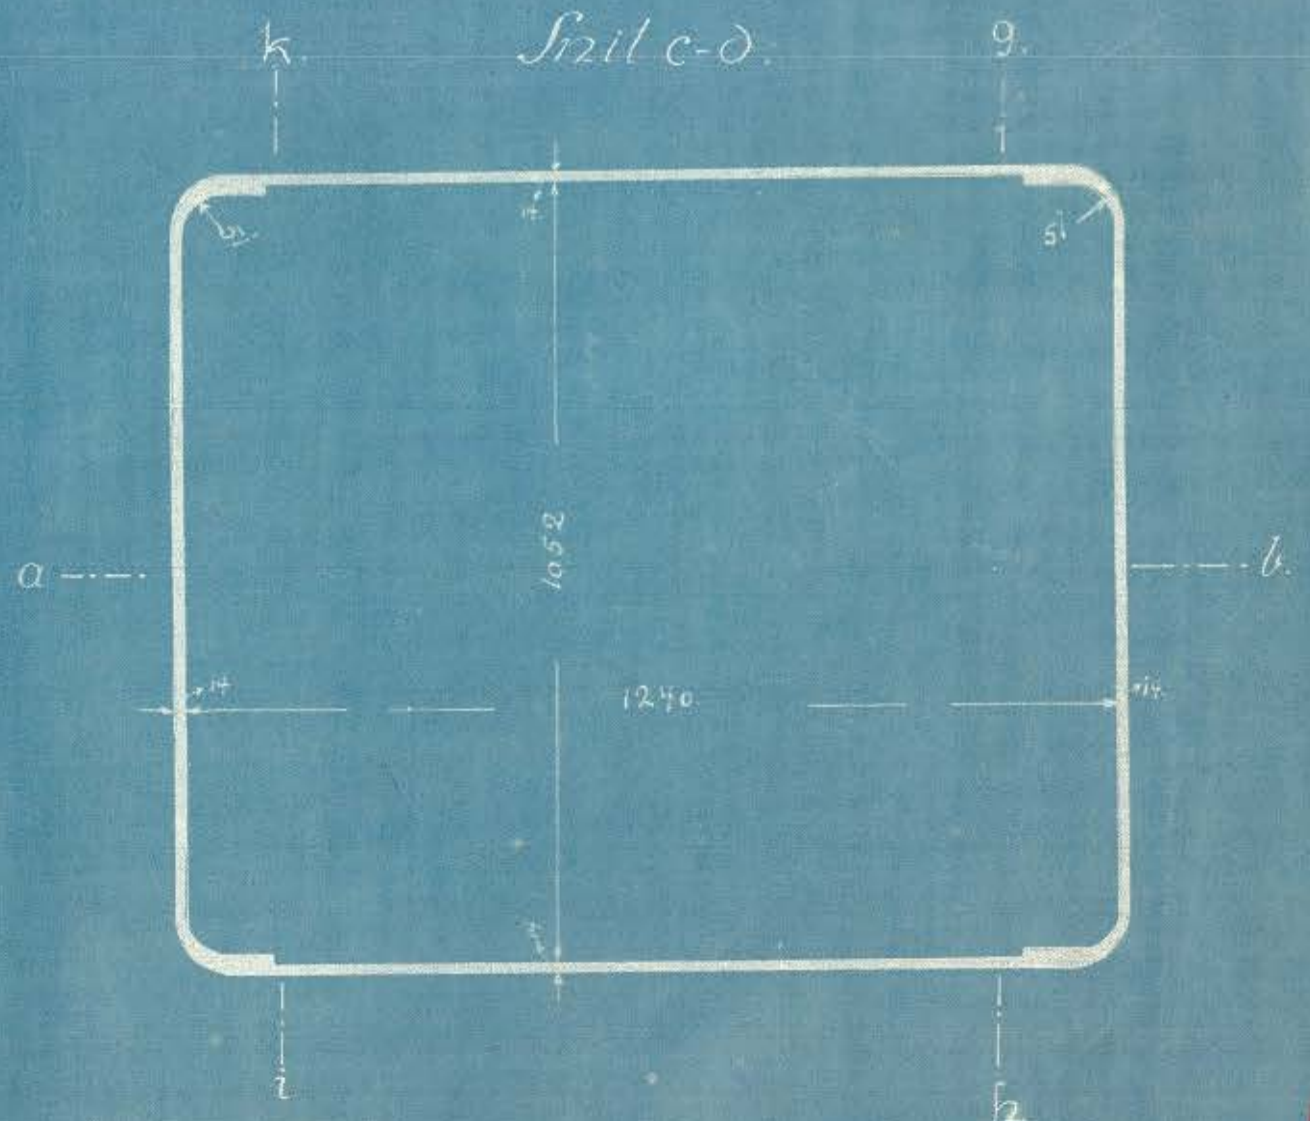

Målestoksforhold 1:10.

100