# Ørnhøj - Holstebro Jernbane

Landevej til Holstebro

Station 159

№ 11

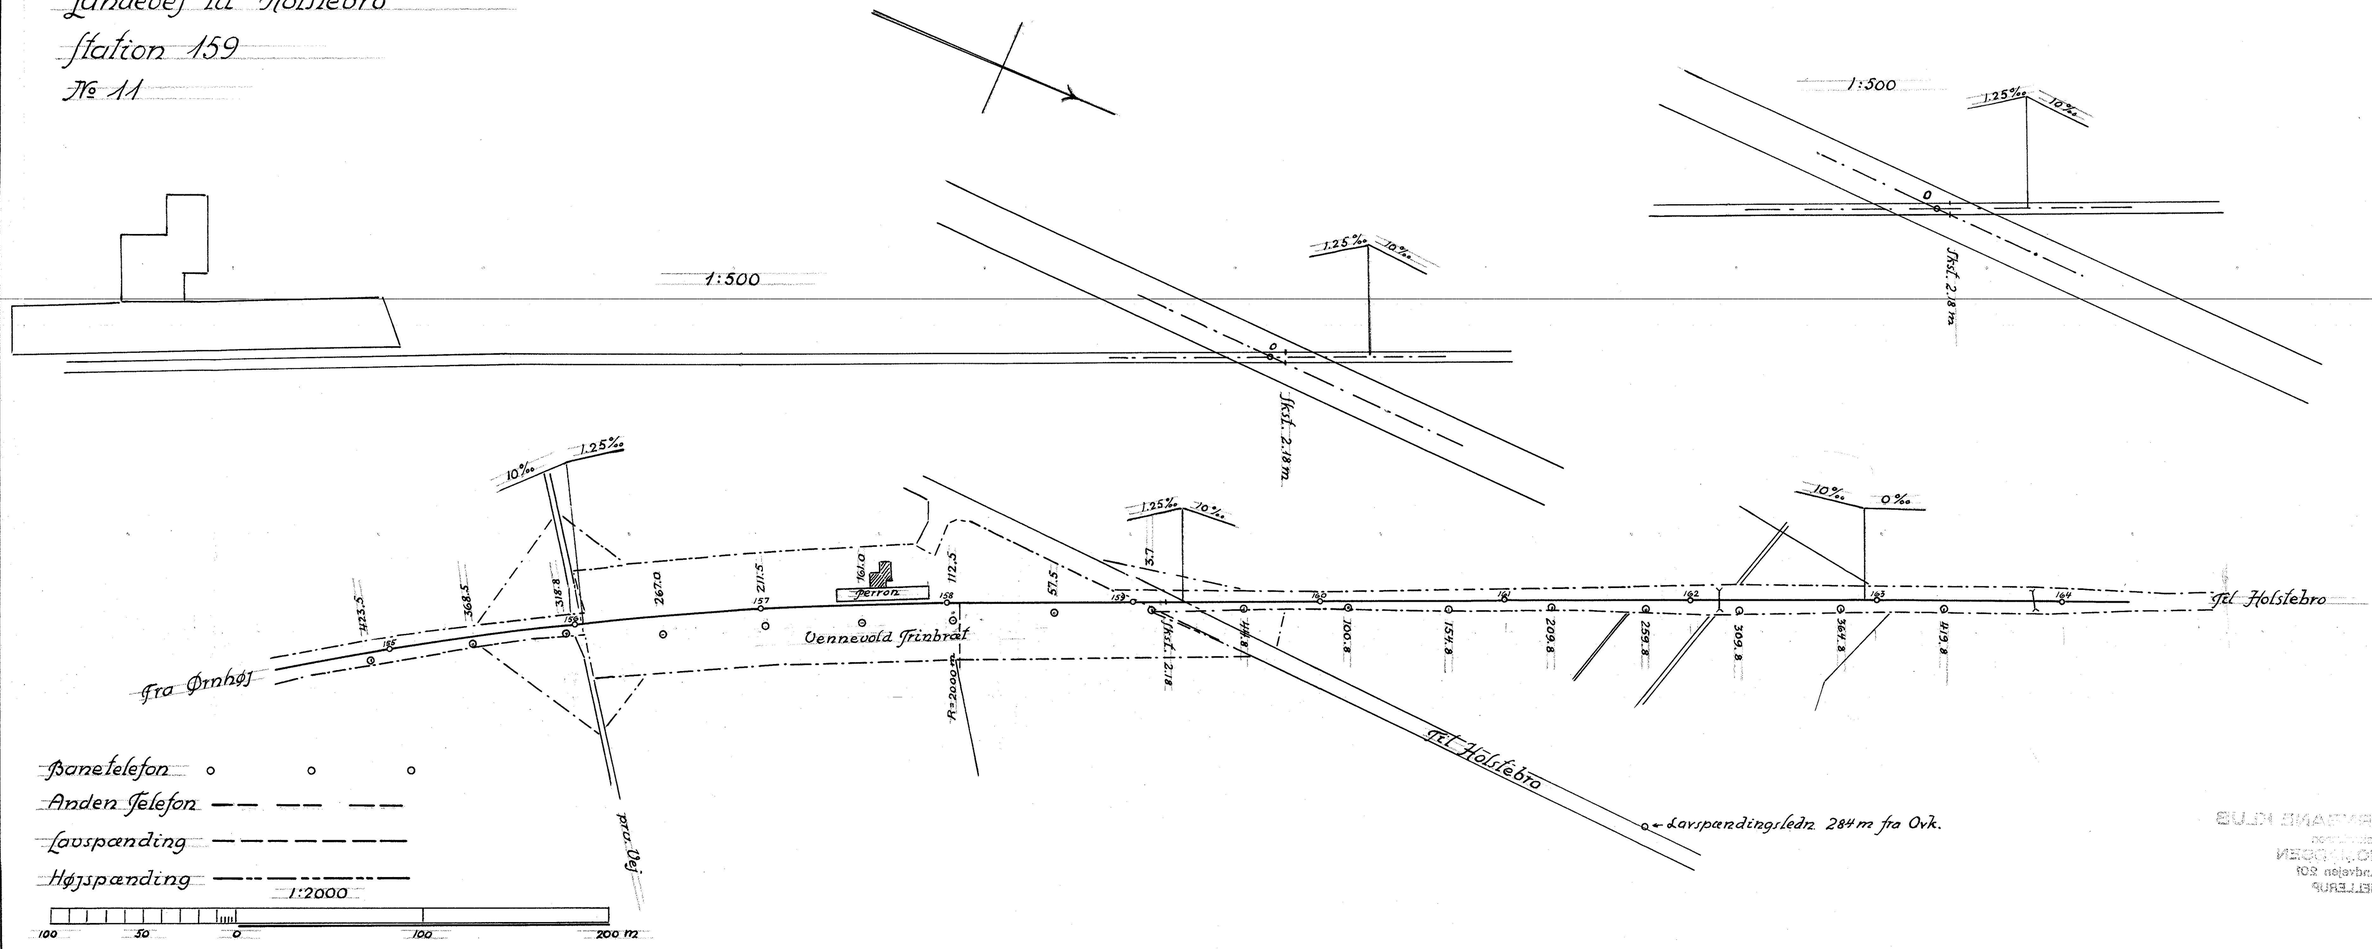
1:500
1:500
1.25‰
10‰
0
Hvf. 2.18 m.
10‰
1.25‰
0‰
425.5
368.5
318.8
267.0
212.5
160.0
112.5
57.5
3.7
100.8
154.8
209.8
259.8
309.8
356.8
419.8
185
184
183
182
181
180
179
178
177
158
157
Perron
Vennevold Trinbræt
Fra Ørnhøj
til Holstebro
R=2000 m
Hvf. 2.18
Hvf. 2.18
Hvf. 2.18