


Scandia i Randers

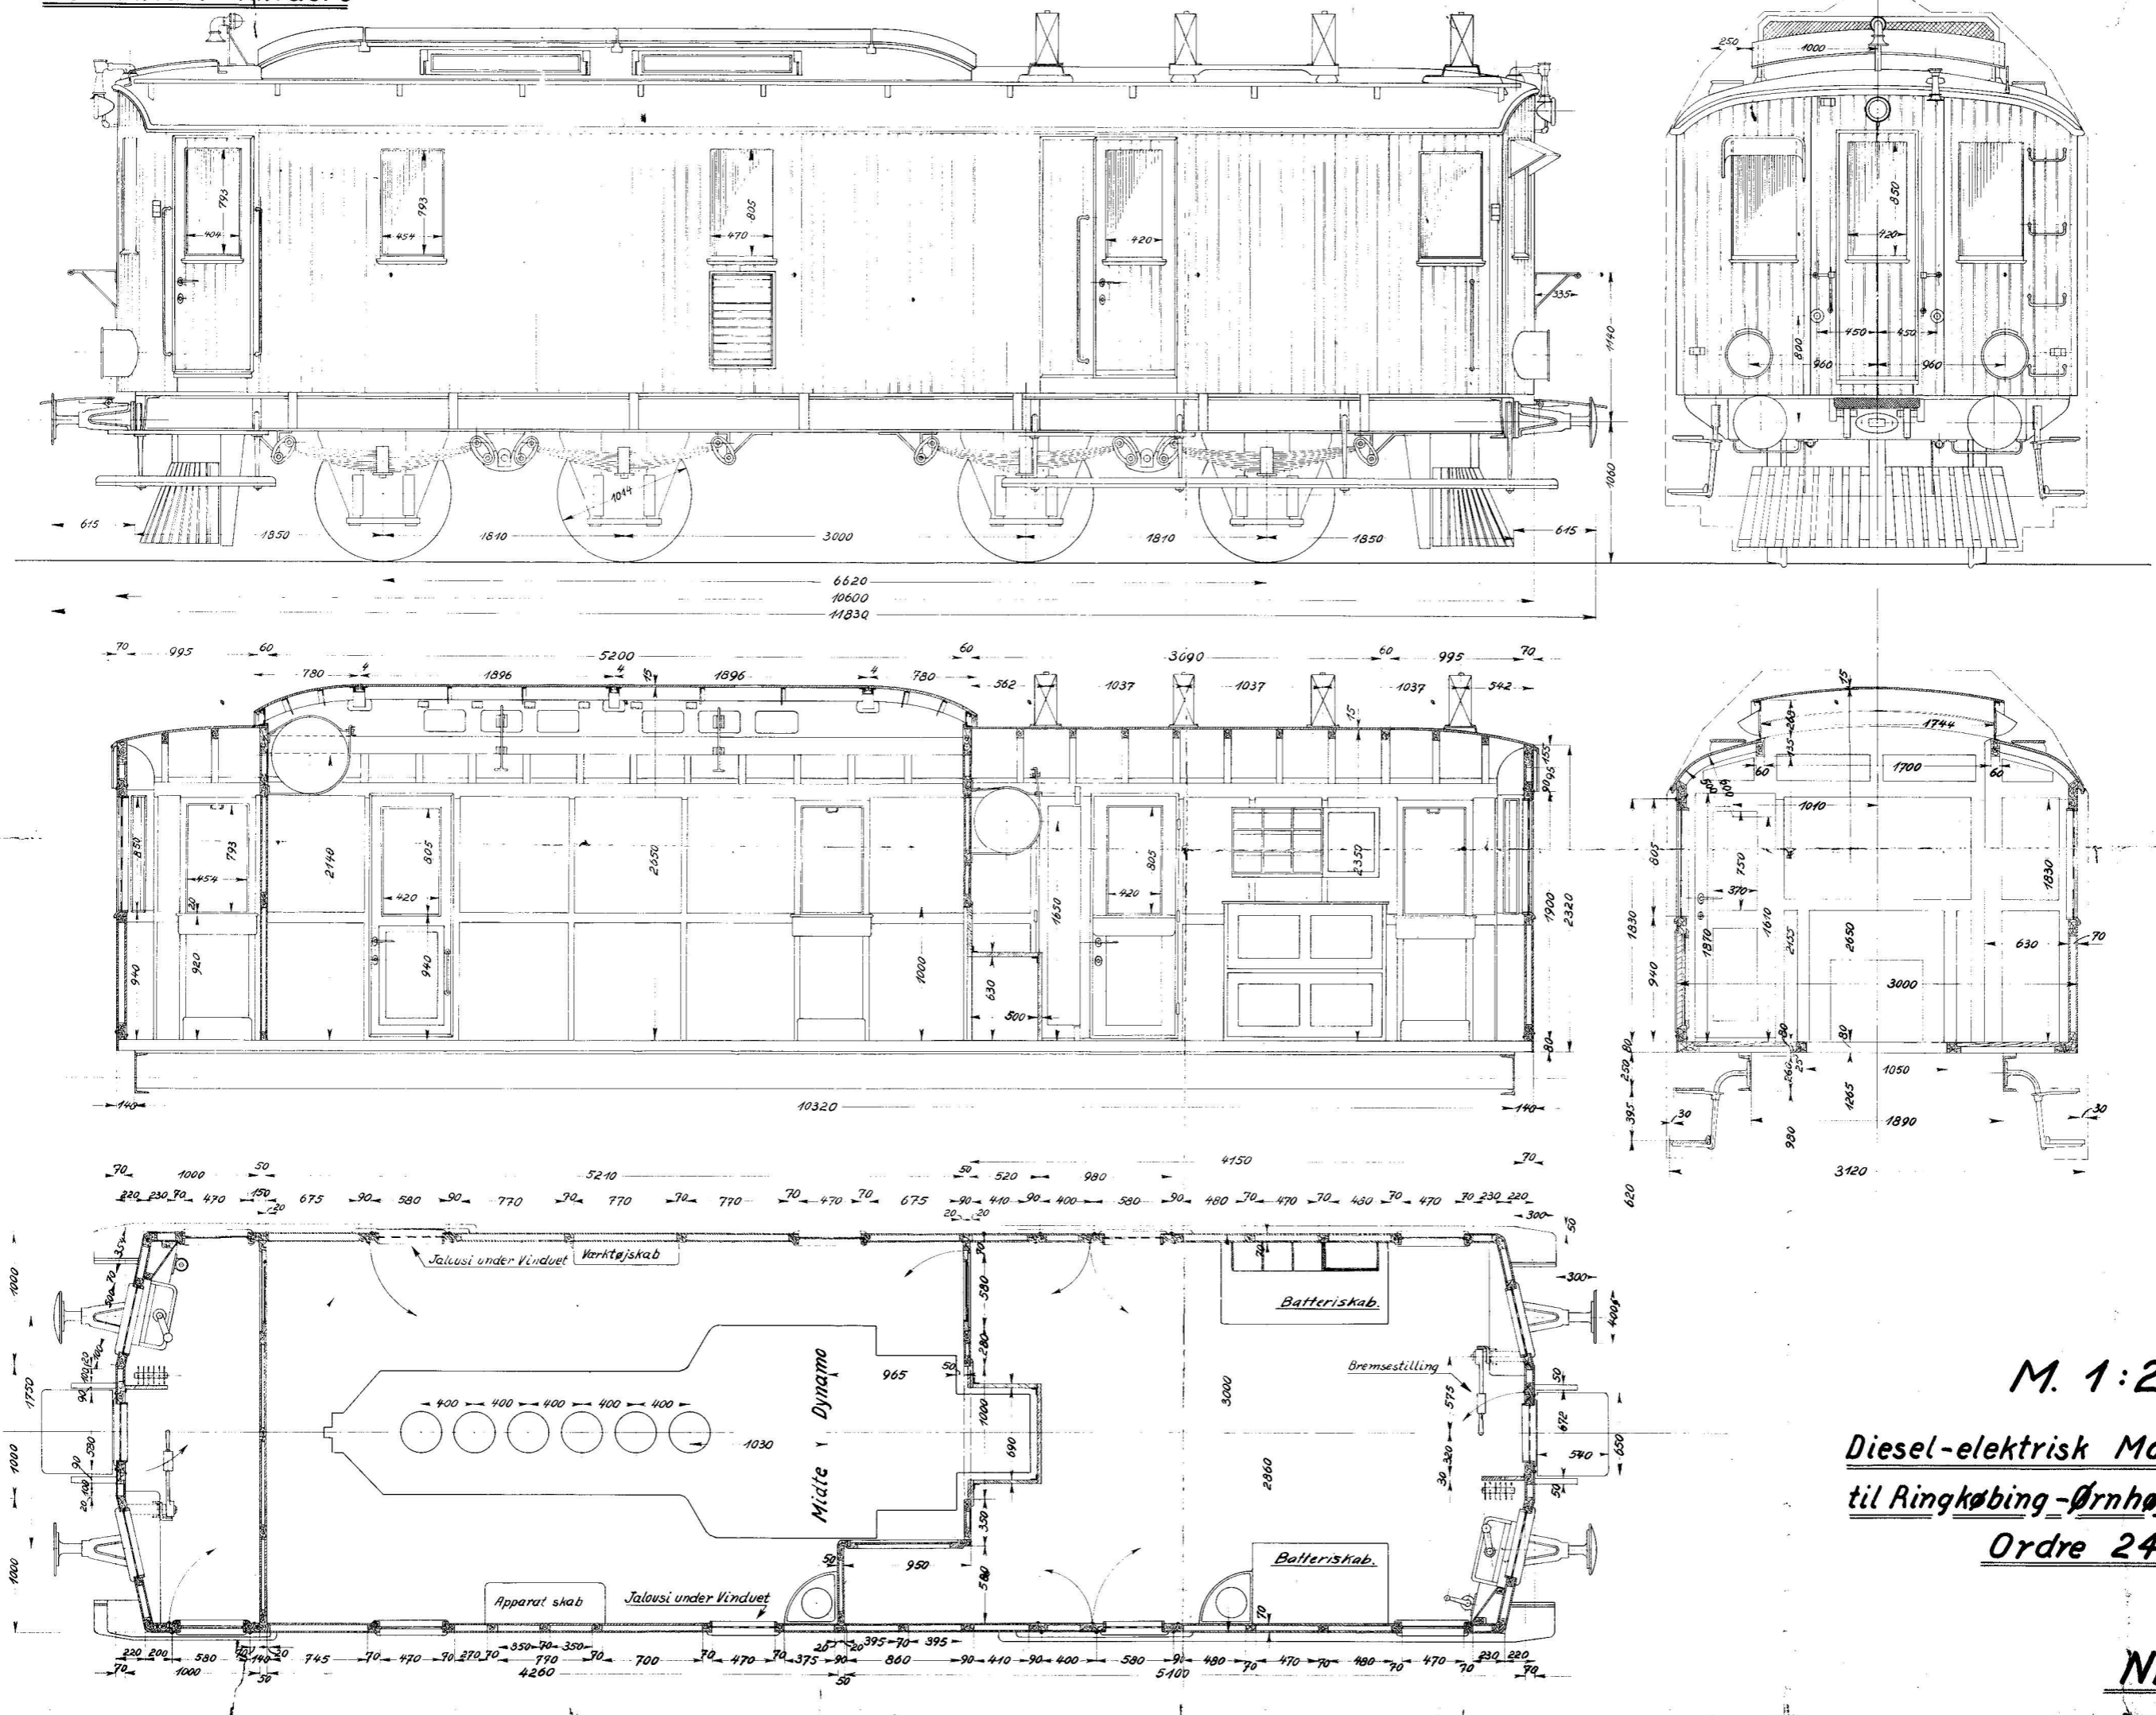

M. 1:20

Diesel-elektrisk Motorvogn, 300HK
til Ringkøbing-Ørnhøj-Jernbane
Ordre 2452

Scandia, 7. III. 31.
 Kapt. i. t.

Nr. 16404.