



Blauasbestmatten

- 8 Matten-Jolierung 1900 x 800 x 20
  - 2 Matten - " 2000 x 950 x 20
  - 2 " " 2000 x 680 x 20
  - 1 " " 1580 x 1320 x 20
  - 1 " " 2000 x 170 x 20
  - 1 " " 2000 x 280 x 20
  - 1 " " 560 φ x 20
- Rundkessel  
 Feuerkasten vorn  
 " hinten  
 " Rückwand  
 Dampfzuf  
 Dampfzylinder  
 Dampfdecke

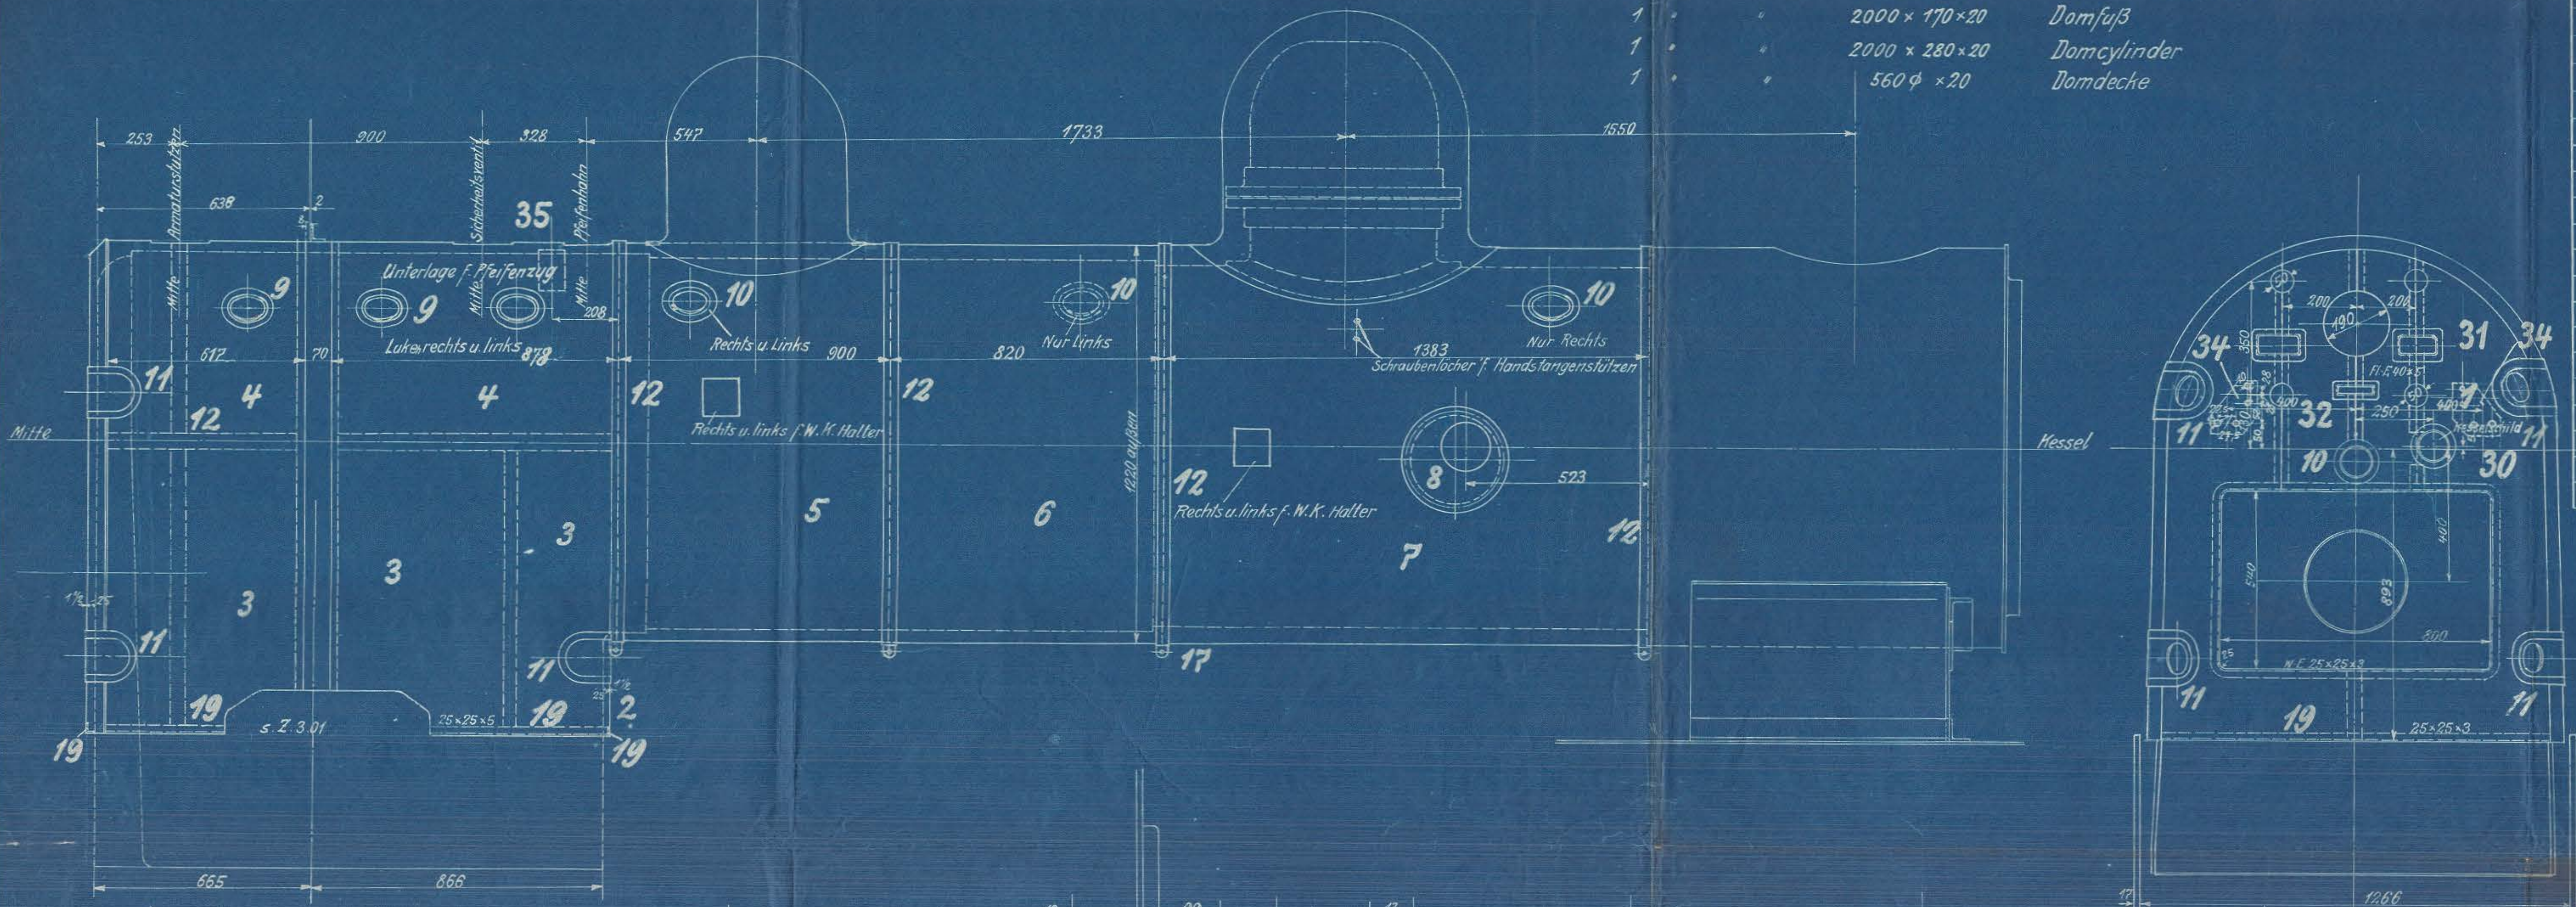


1 Unterlage	35
2 Unterlagen, rechts links	34
1 Kesselbeschriftung	33
1 Einbau für Feuerkasten	32
2 Einbau für Kesselbeschriftung	31
1 Einbau für Kesselschild	30
4 Drehbänder 40x2	29
1 Ecklasche 5teilig 60x5	28
20 Distanznocken verschl.	27
30 Distanznocken 23,5 lg	26
15 " 37,5 lg	25
30 Distanznocken 49,5 lg	24
div. Schlitzschrauben 3/8"	23
div. Kopfschrauben 1/4"	22
div. Kopfschrauben 1/2"	21
div. Kopfschrauben 3/8"	20
div. Winkelstücke 25 x 25 x 5	19

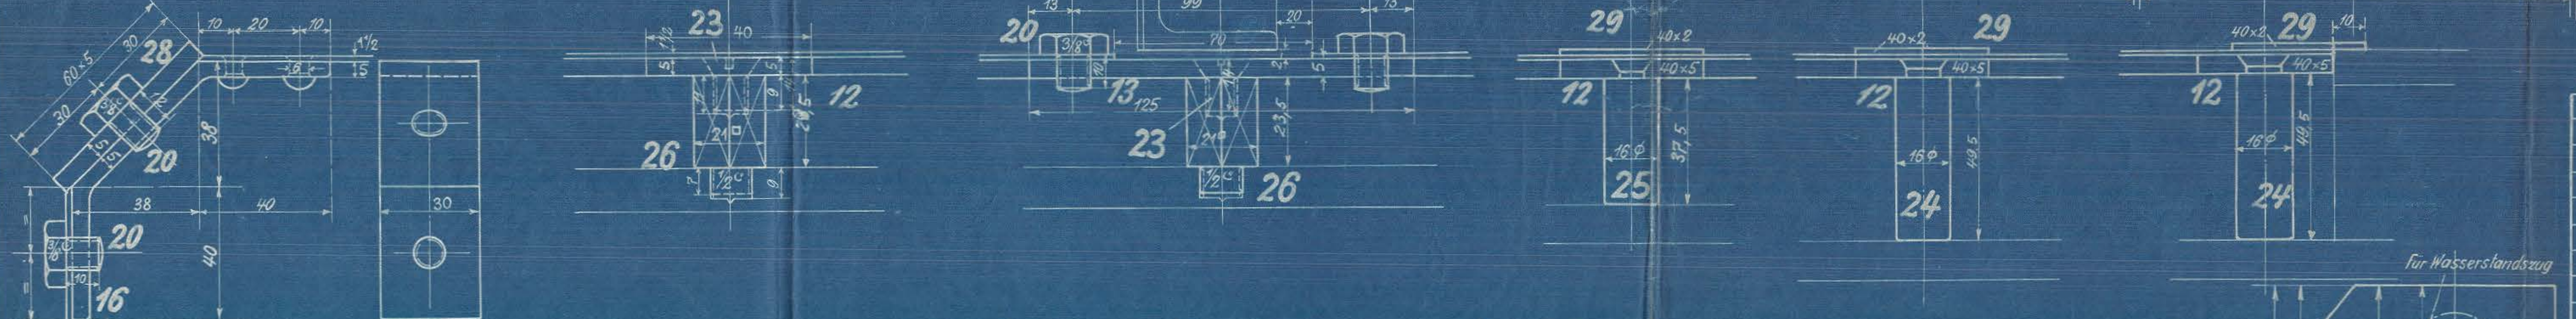

4 Schrauben 1/4" Muttern 1/2"	18
8 Spannschlüssel	17
10 Eckwinkel	16
1 Fl.-E. Ring 40x5	15
9 Fl.-E. 70x2 mehrteilig	14
1 Fl.-E. 125x5 mehrteilig	13
5 Unterreifen versch. 40x5	12
6 Schlukenverkleidungen versch.	11
5 Lukenbekleidungen	10
6 Lukenbekleidungen	9
2 Passbleche 2teilig	8
1 Rundkesselblech 2teilig	7
1 Rundkesselblech 2teilig	6
1 Rundkesselblech 2teilig	5
1 Feuerkastenseitenw. oben teilig	4
1 Feuerkastenseitenw. unten teilig	3
1 Feuerkastenvorderw. 2teilig	2
1 Feuerkastenhinterw. mehrteilig	1

Die Bleche sind innen mit Mennige zu streichen!

Schrauben u. Muttern nach dänischer Tabelle!

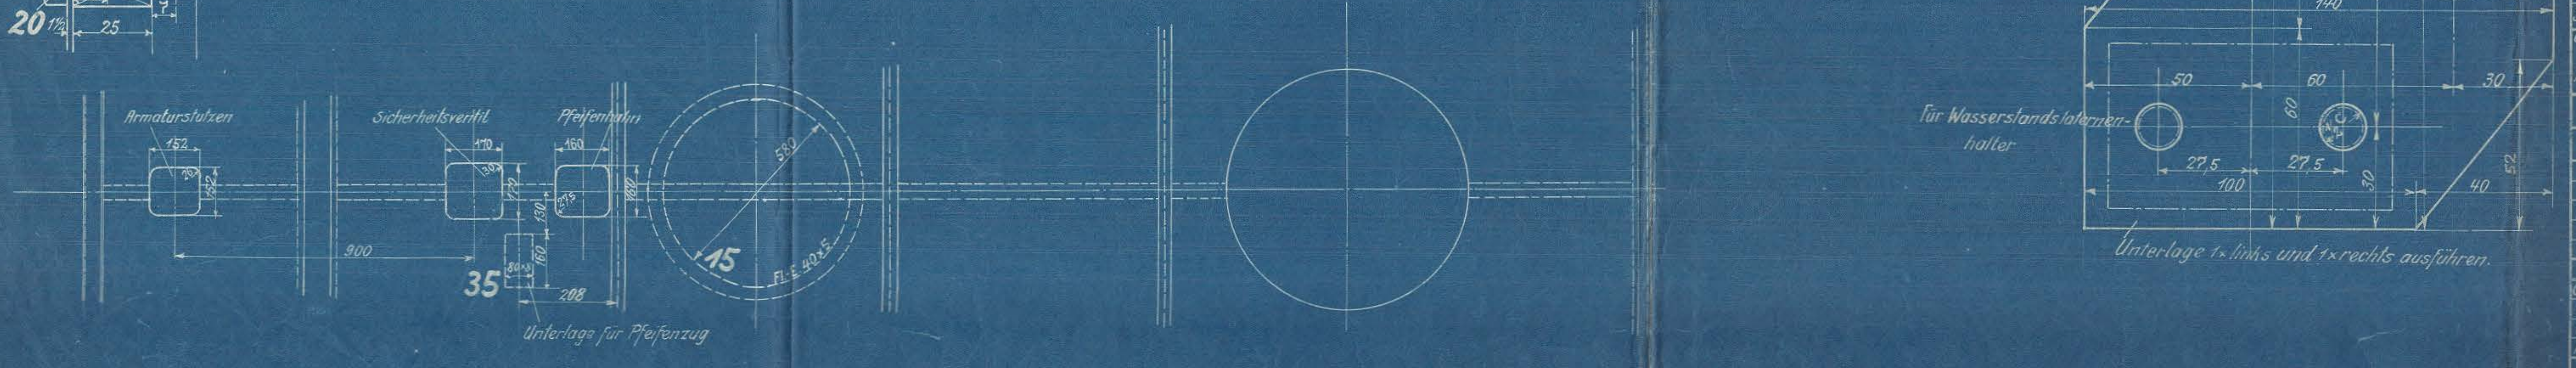

Stückzahl	Benennung	Teil	Werkstoff	Bemerkungen	Modell od Geomet	Werkzeug Schablon	roh fertig	Arbeitsverteilung
1	1 B1 H.T.-L							

Zeichnung ist genehmigt mit Schr. vom ... Gesch. Nr. ...  
 Änderungen geändert  
 Nr. Teil Art der Änderung Schrift. Datum von dem Datum

Hauptzeichnung an:  
 2. Ausfertigung an:  
 3. Ausfertigung an:  
 4. Ausfertigung an:  
 Zugehörige Zeichnungen

Datum Name  
 Gezeichnet R. Meyer  
 Geprüft  
 Normspez.

Maßstab: 1:1, 1:10 Maßnamen Ursprung: 20227-29