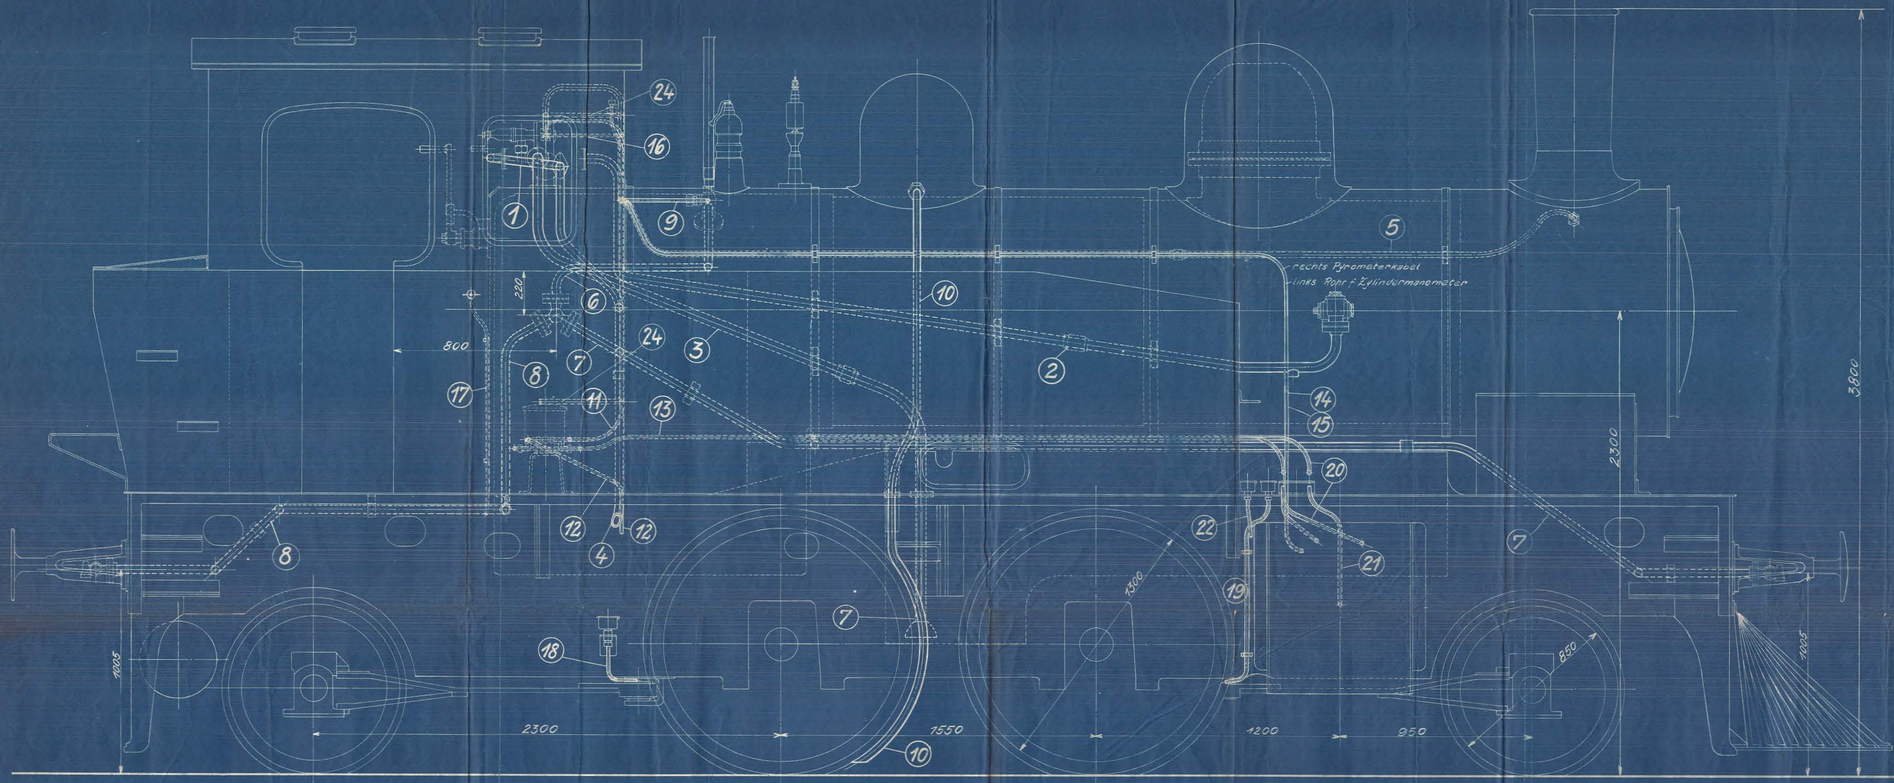

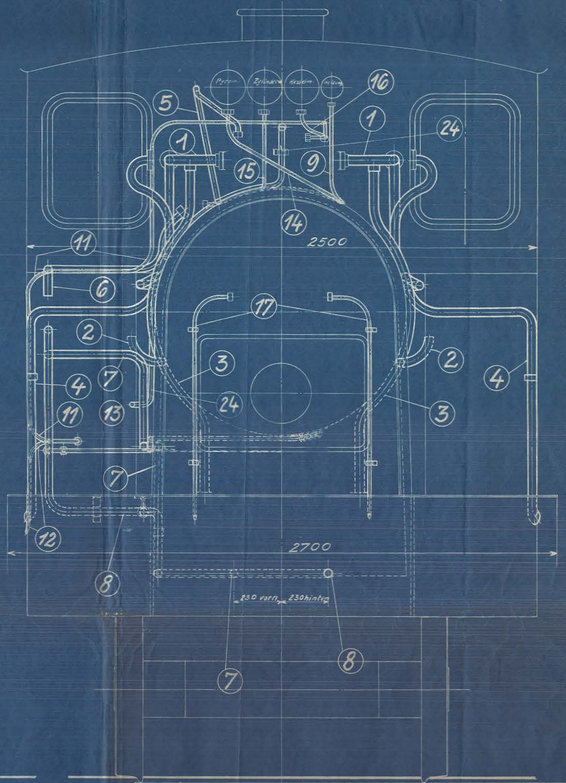

Die Rohre sind blank zu polieren.
Die Heizrohre sind gut zu isolieren.

Stückzahlen	Benennung	Teil	Werkstoff	Bemerkungen	Modell od. Gerät	Werkzeug-Schablone	roh fertig Stückgewicht	Arbeitsverteilung
1	Rohr f. Bulleteisser	24	Kpf.	16/20 Ø				
1	Umwicklung f. Dampfheizrohren	23						
2	Rohre f. Scheuerstangen	22	Kpf.	7/10 Ø				
2	Rohre f. Zylinderschmierg.	21	"	7/10 Ø				
4	Rohre f. Zylinderschmierg.	20	"	7/10 Ø				
1	Schmierrohr f. Vorst. Drosselstück	19	"	8/10 Ø				
1	Schmierrohr f. Zylinst. Drosselstück	18	"	8/10 Ø				
2	Ablaufrohre v. Hosenstück	17	"	9/13 Ø				
1	Kesselmanometerleitung	16	"	7/10 Ø				
1	Zyl. Manometerleitung	15	"	7/10 Ø				
1	Pyrometerkabel	14	"	7/10 Ø Stahl-Gefl.				
4	Schmierrohre mentzig	13	"	10/13 Ø				
1	Abdampfrohr v. Schmierpumpe	12	"	7/10 Ø				
1	Zuführungsleitung v. Schmierpumpe	11	Kpf.	7/10 Ø				

Stückzahlen	Benennung	Teil	Werkstoff	Bemerkungen	Modell od. Gerät	Werkzeug-Schablone	roh fertig Stückgewicht	Arbeitsverteilung
2	Sandrohre	10	F.E.	40/45 Ø				
1	Manometerrohr Heizung v. Vorn.	9	Kpf.	7/40 Ø				
1	Dampfheizrohr geteilt nach hinten	8	F.E.	v. Vorn				
1	Dampfheizrohr geteilt	7	F.E.	34/42 Ø				
1	Dampfheizrohr	6	Kpf.	S.B. 136 2200×30×2½				L
1	Bläserrohr get.	5	"	S.B. 138 5600×16×2				
2	Injektor-Schieberrohr	4	"	S.B. 132 2400×35×2½				
2	Injektor-Saugrohre get.	3	"	S.B. 130 4800×40×2½				
2	Injektor-Druckrohre get.	2	"	S.B. 131 4800×40×2½				
1	Injektor-Dampfrohre	1	Kpf.	S.B. 129 3800×60×2½				

Hauptzeichnung an: L
2. Ausfertigung an: B8.7
3. Ausfertigung an:
4. Ausfertigung an: T.Z.T.W.

Zeichnung ist genehmigt mit Schreiben vom Gesch.-Nr.

Änderungen — geändert

Nr.	Teil	Art der Änderung	Schreiben vom	Datum	Name

Zugehörige Zeichnungen: Nr. Aufschrift

	Datum	Name
Gezeichnet	3.2.	Ulrichsmeyer
Geprüft	3.2.	
Abgezeich.	3.34	Jessen

Maßstab: 1:10 Modellamm Ursprung: 20227/29

1B1-H-T-L.

HENSCHEL & SOHN G.m.b.H. CASSEL. Abteilung: L.8.3

Rohranordnung.

23.01