
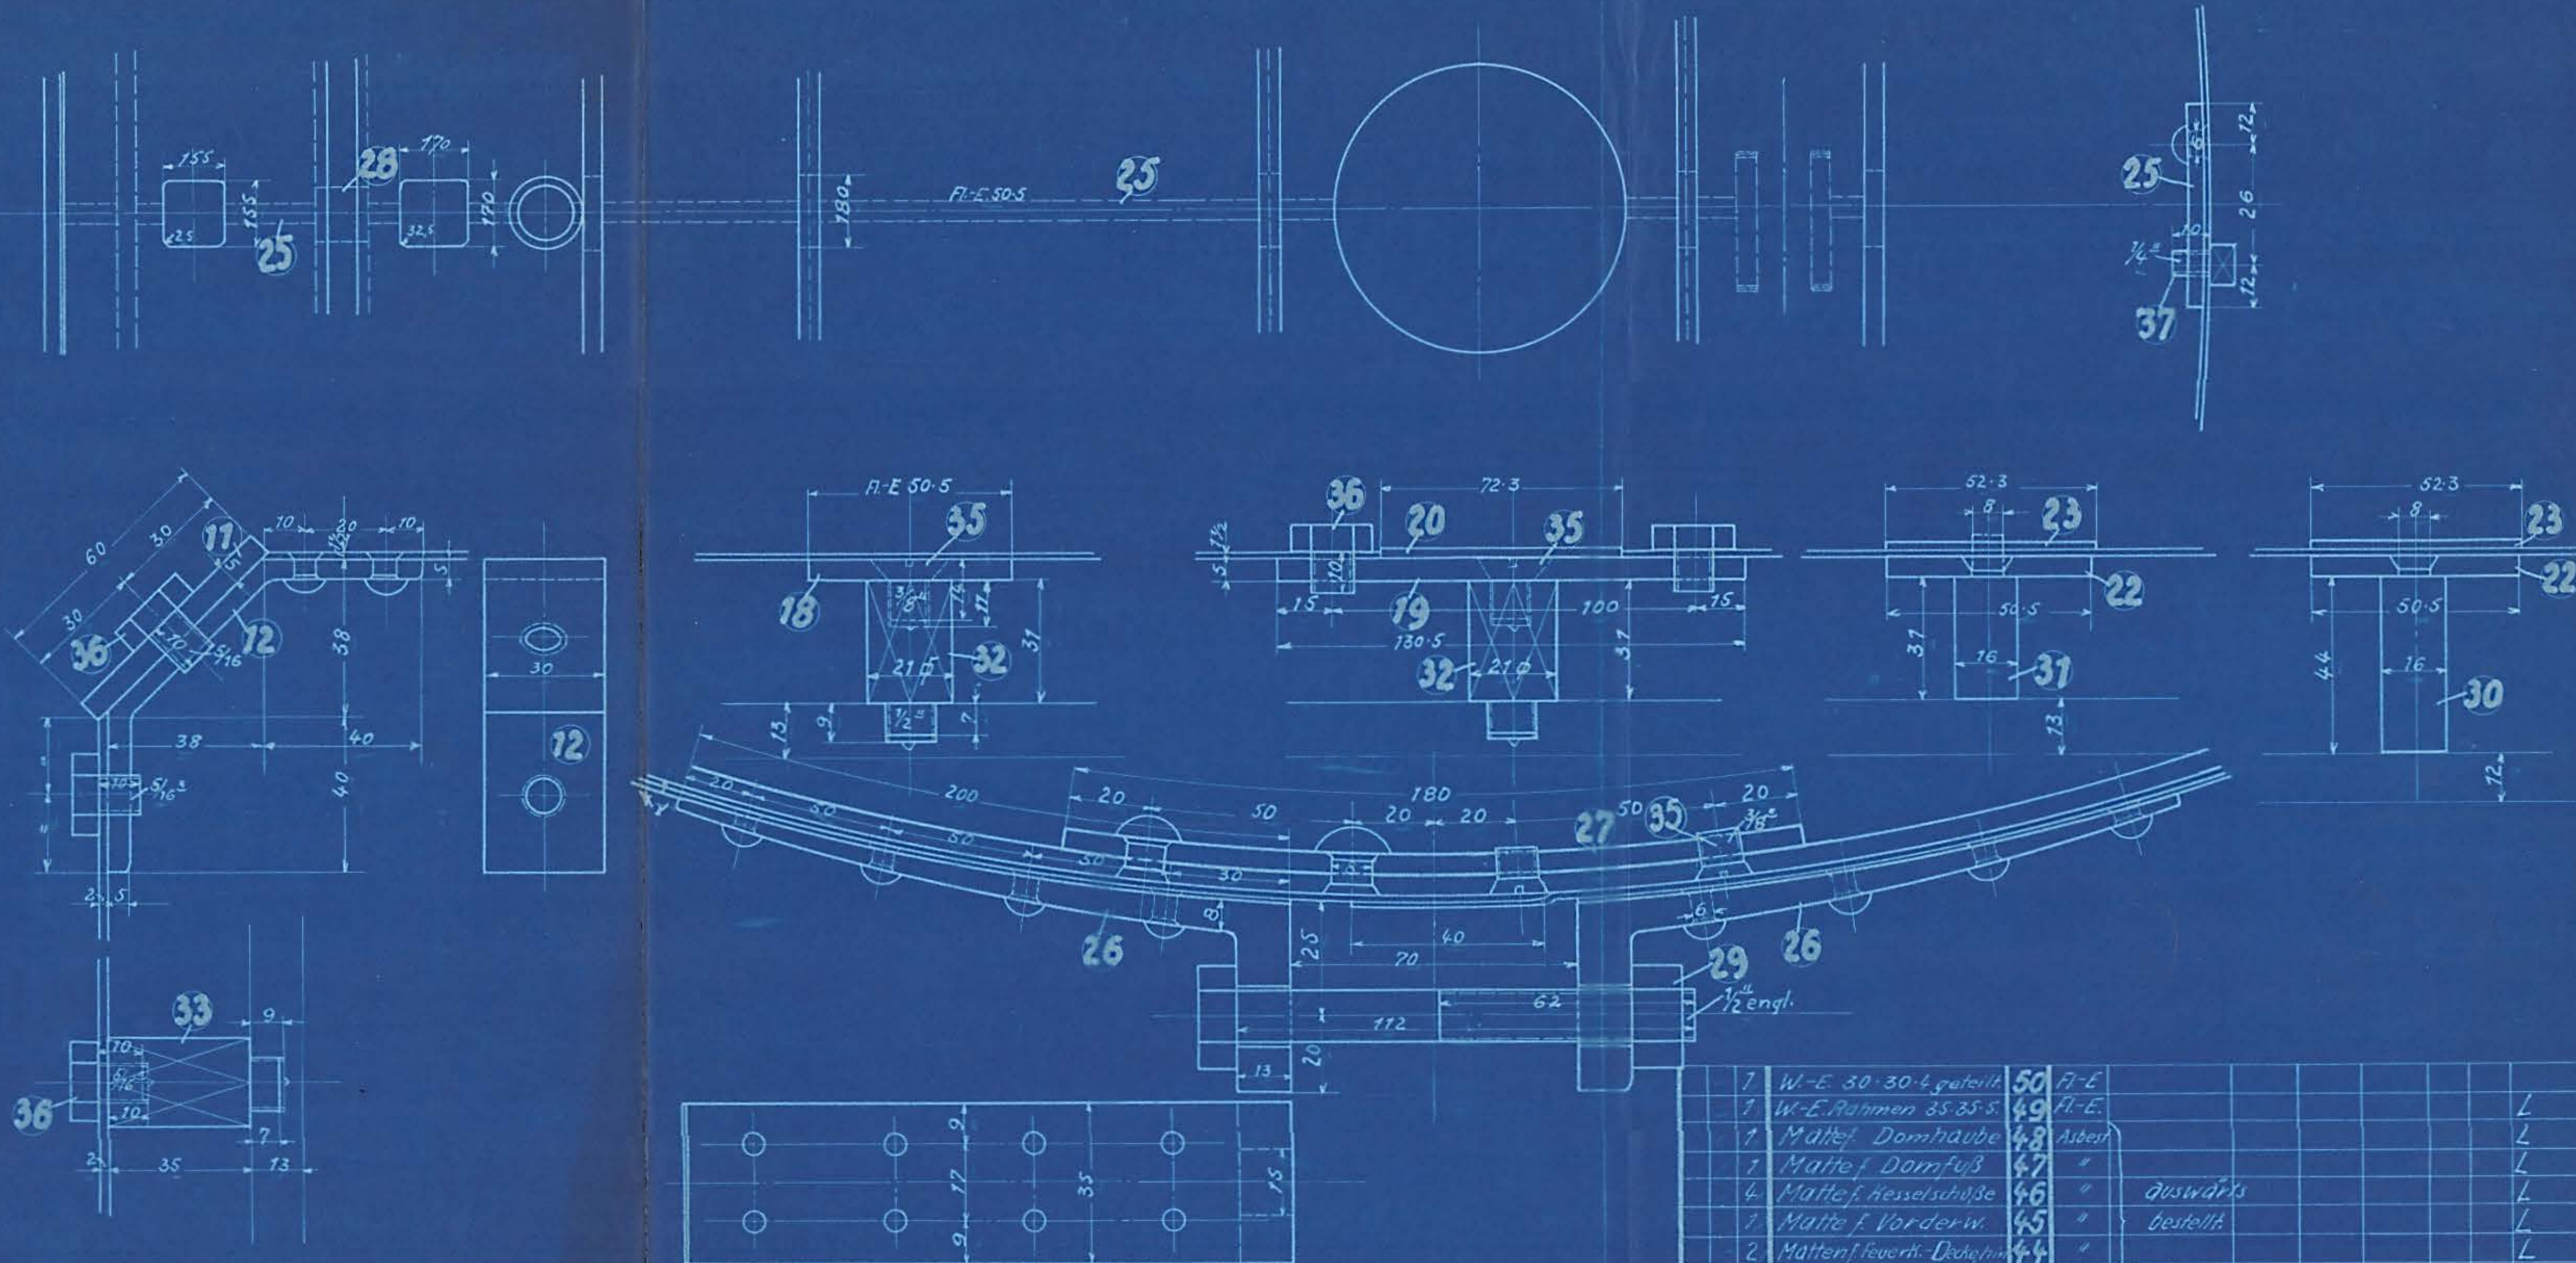


1	Matte f. Innerrw	40	Asbest ausw. best.			L
20	Bohrstücke 1/2" verschl.	39	F-E			L
100	Schrauben 1/2"	38	" Vorr. 101c			L
75	Schrauben 3/8"	37	" " 101c			L
35	Schrauben 3/8" versch.	36	" " 3 d			L
2	Verstärkungsplatte	34	" " 5 7m stark			L
20	Untersätze	33	"			L
20	Untersätze	32	" Vorr. 614 u. 615 verwendet.			L
10	Untersätze	31	"			L
40	Untersätze	30	"			L
5	Schrauben 1/2" m. V.	29	"			E M 5
7	Lasche 130-6	28	"			L
10	Laschen 50-5	27	"			L
10	Spinnvliesen	26	" Vorr. 447			L
1	Lasche 50-5 22 Hg	25	"			L
2	W-E 20-20-3	24	"			L
5	Ziehbander 52-3	23	"			L
5	Unterstreifen 50-5	22	"			L
6	Laschen 50-5 verschl.	21	"			L
7	Ziehband 72-3	20	"			L
7	Unterstreifen 130-5	19	"			L
7	Unterstreifen 50-5	18	"			L
7	Lasche an Vorderw.	17	"			L
10	Laschen an Innerrw verschl.	16	"			L
5	Behälterhafter	15	"			L
2	Behälterplatte oben	14	"			L
2	Behälterplatte unten	13	"			L
12	Halter	12	" Vorr. 640			L
7	Echlasche 60-5 verschl.	11	"			S; L
7	Feuerhaftervorderk	10	"			L
7	Feuerhafterhinterrk	9	"			L
2	Feuerhafterseitenh	8	"			L
2	Feuerhafterseitenv	7	"			L
7	Feuerhafterdecke	6	" Hochglanz-			L
7	Feuerhafterdecke 2 Hg	5	" bleche, ausw			L
7	Hesselschiff 2 Hg	4	" bestellt			L
7	Hesselschiff 2 Hg	3	"			L
7	Vord. Hesselschiff 2 Hg	2	"			L
7	Vord. Hesselschiff 2 Hg	1	"			L

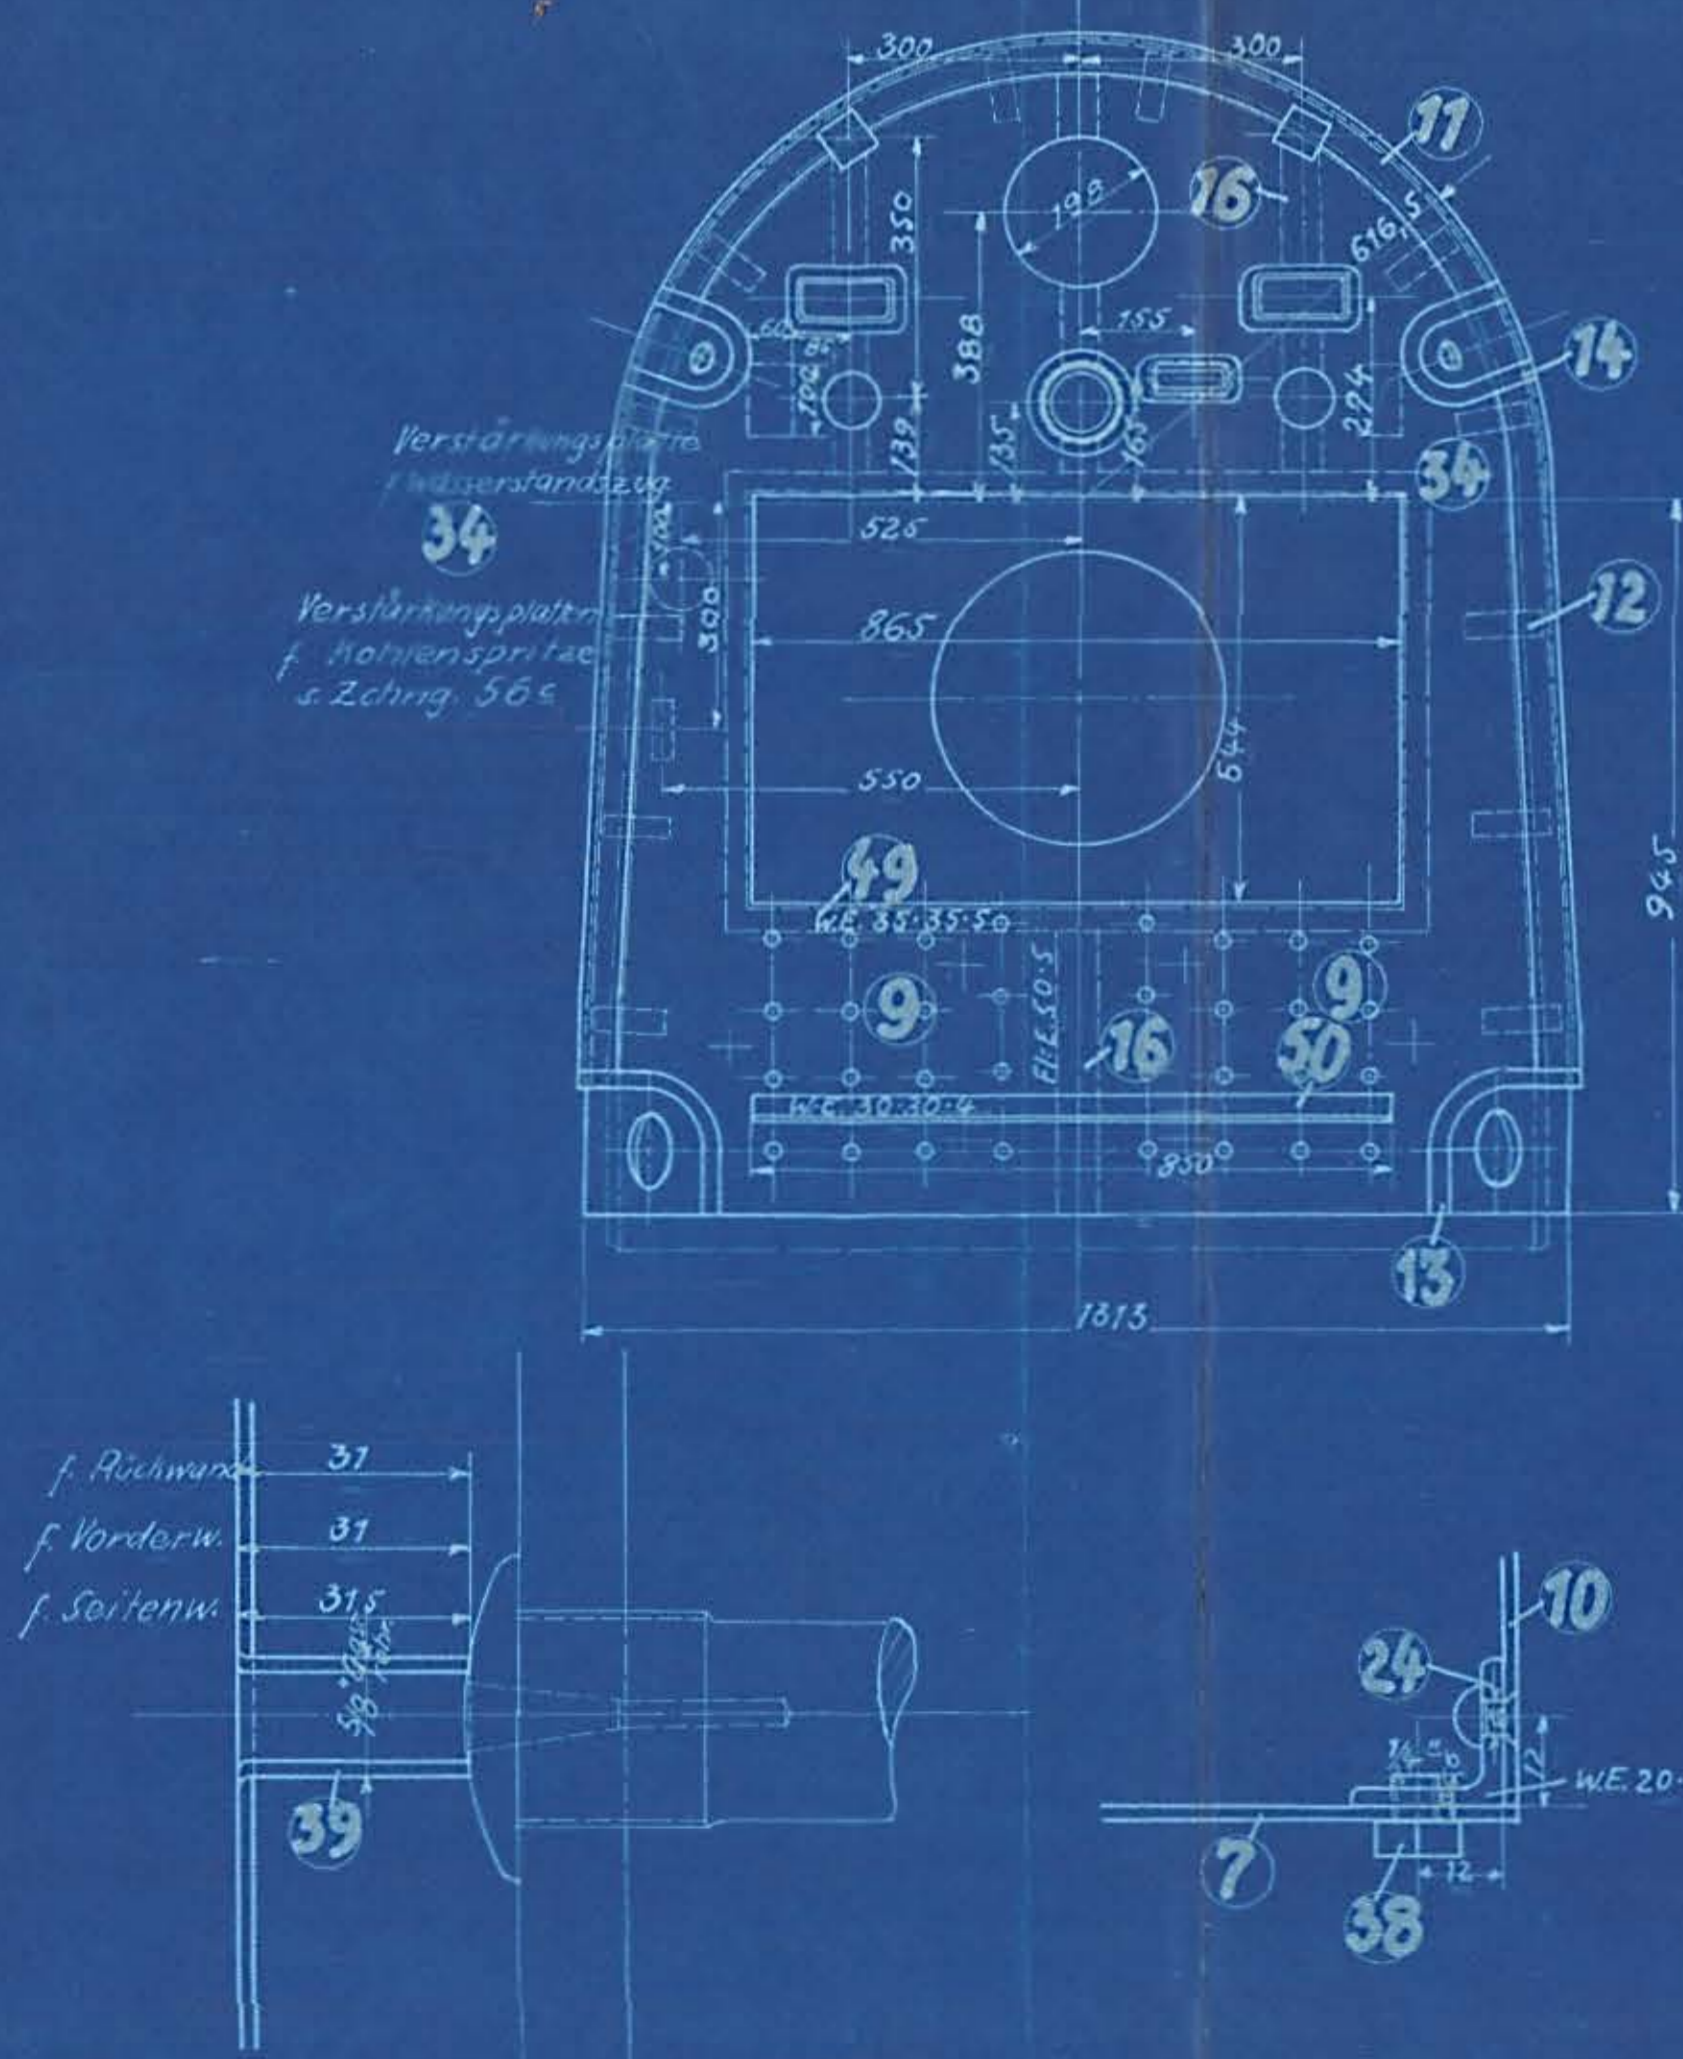

7	W-E 30-30-4 gaterik	50	F-E			L
7	W-E Röhren 35-35-5	49	F-E			L
7	Matte f. Dornhaube	48	Asbest			L
7	Matte f. Dornfuß	47	"			L
4	Matte f. Hesselschiffe	46	" auswärts			L
7	Matte f. Vorderw.	45	" bestellt			L
2	Matten f. Feuerk-Decken	44	"			L
2	Matten f. Feuerk-Seitenw.	43	"			L
2	Matten f. Feuerk-Seitenw.	42	"			L
2	Matten f. Feuerk-Seitenw.	41	Asbest			L

Stückzahl	Benennung	Teil	Werkstoff	Bemerkungen	Modell od. Gezeichnet	Werkzeug-Symbol	von fertig	Abteilungsverteilung	
				Hauptzeichnung an:	L	BBP			
				2. Ausfertigung an:					
				3. Ausfertigung an:					
				4. Ausfertigung an:					
				Zugehörige Zeichnungen:					
				Aufschrift:					
				Datum					
				Name					
				Geschäft					
				Geprüft					
				Werkstoff					
				Maßstab					

HENSCHEL & SOHN G.m.b.H.
CASSEL
Abteilung: T.B.

Kesselbekleidung 169