

STYKLISTE NO. 55941		INDEKS TIL STKL. NR.			
MÆRKE	STK.	BETEGNELSE	MATE-RIAL E	BEARB. GRAD	MODEL MÆRKE
1	3	Dampstøphane $\frac{1}{2}$ "	Metall		Køber
2	1	Fjederhane $\frac{3}{8}$ "	"	148-2	"
3	1	Omløber f. $\frac{7}{16}$ " Rør	Metall	138-1	Mogas
4	1	Studs	Køb	167-1	"
5	1	Prop m. $\frac{3}{8}$ " Rør	Flæs Jern	77-3	25" x 35"
6	1	do m. $\frac{1}{2}$ "	"	77-4	30" x 40"
7	1	Teef $\frac{7}{16}$ " - $\frac{3}{8}$ " - $\frac{1}{2}$ " Rør	"		Mogas
8	2	Union m. Kæns $\frac{1}{2}$ "	"		"
9	1	Kontrolmtr. $\frac{1}{2}$ " Cyt.	"		"
10	4	Alm. Nippel $\frac{1}{2}$ "	"		"
11	1	Samlings Jernrør $\frac{1}{2}$ "	"		x 1000
12	1	Union f. $\frac{7}{16}$ " Rør	Bik Steel	139-1	Mogas
13	2	Omløber - "	"	138-1	"
14	2	Studs - "	Staal	167-1	"
15	1	Nippelstuds - "	Bik Steel	133-1	"
16	1	Rør $\frac{7}{16}$ "	Svær Metall		x 3300
17	1	Fjeder for Fjederhane $\frac{3}{8}$ "	Staal	148-2	Mogas


Skinne Overkast

Overløbsrøret føres ned langs Rømningspladen og fastgøres til denne.

Brøndebeholdere 250L.  
Tegn. 130L. 16.48

Pejlestok m. Svømmer  
Tegn. 130L. 16.57

Rørsamlingerne skal udføres omhyggeligt og svejses eller loddes, hvor det kan lade sig gøre.

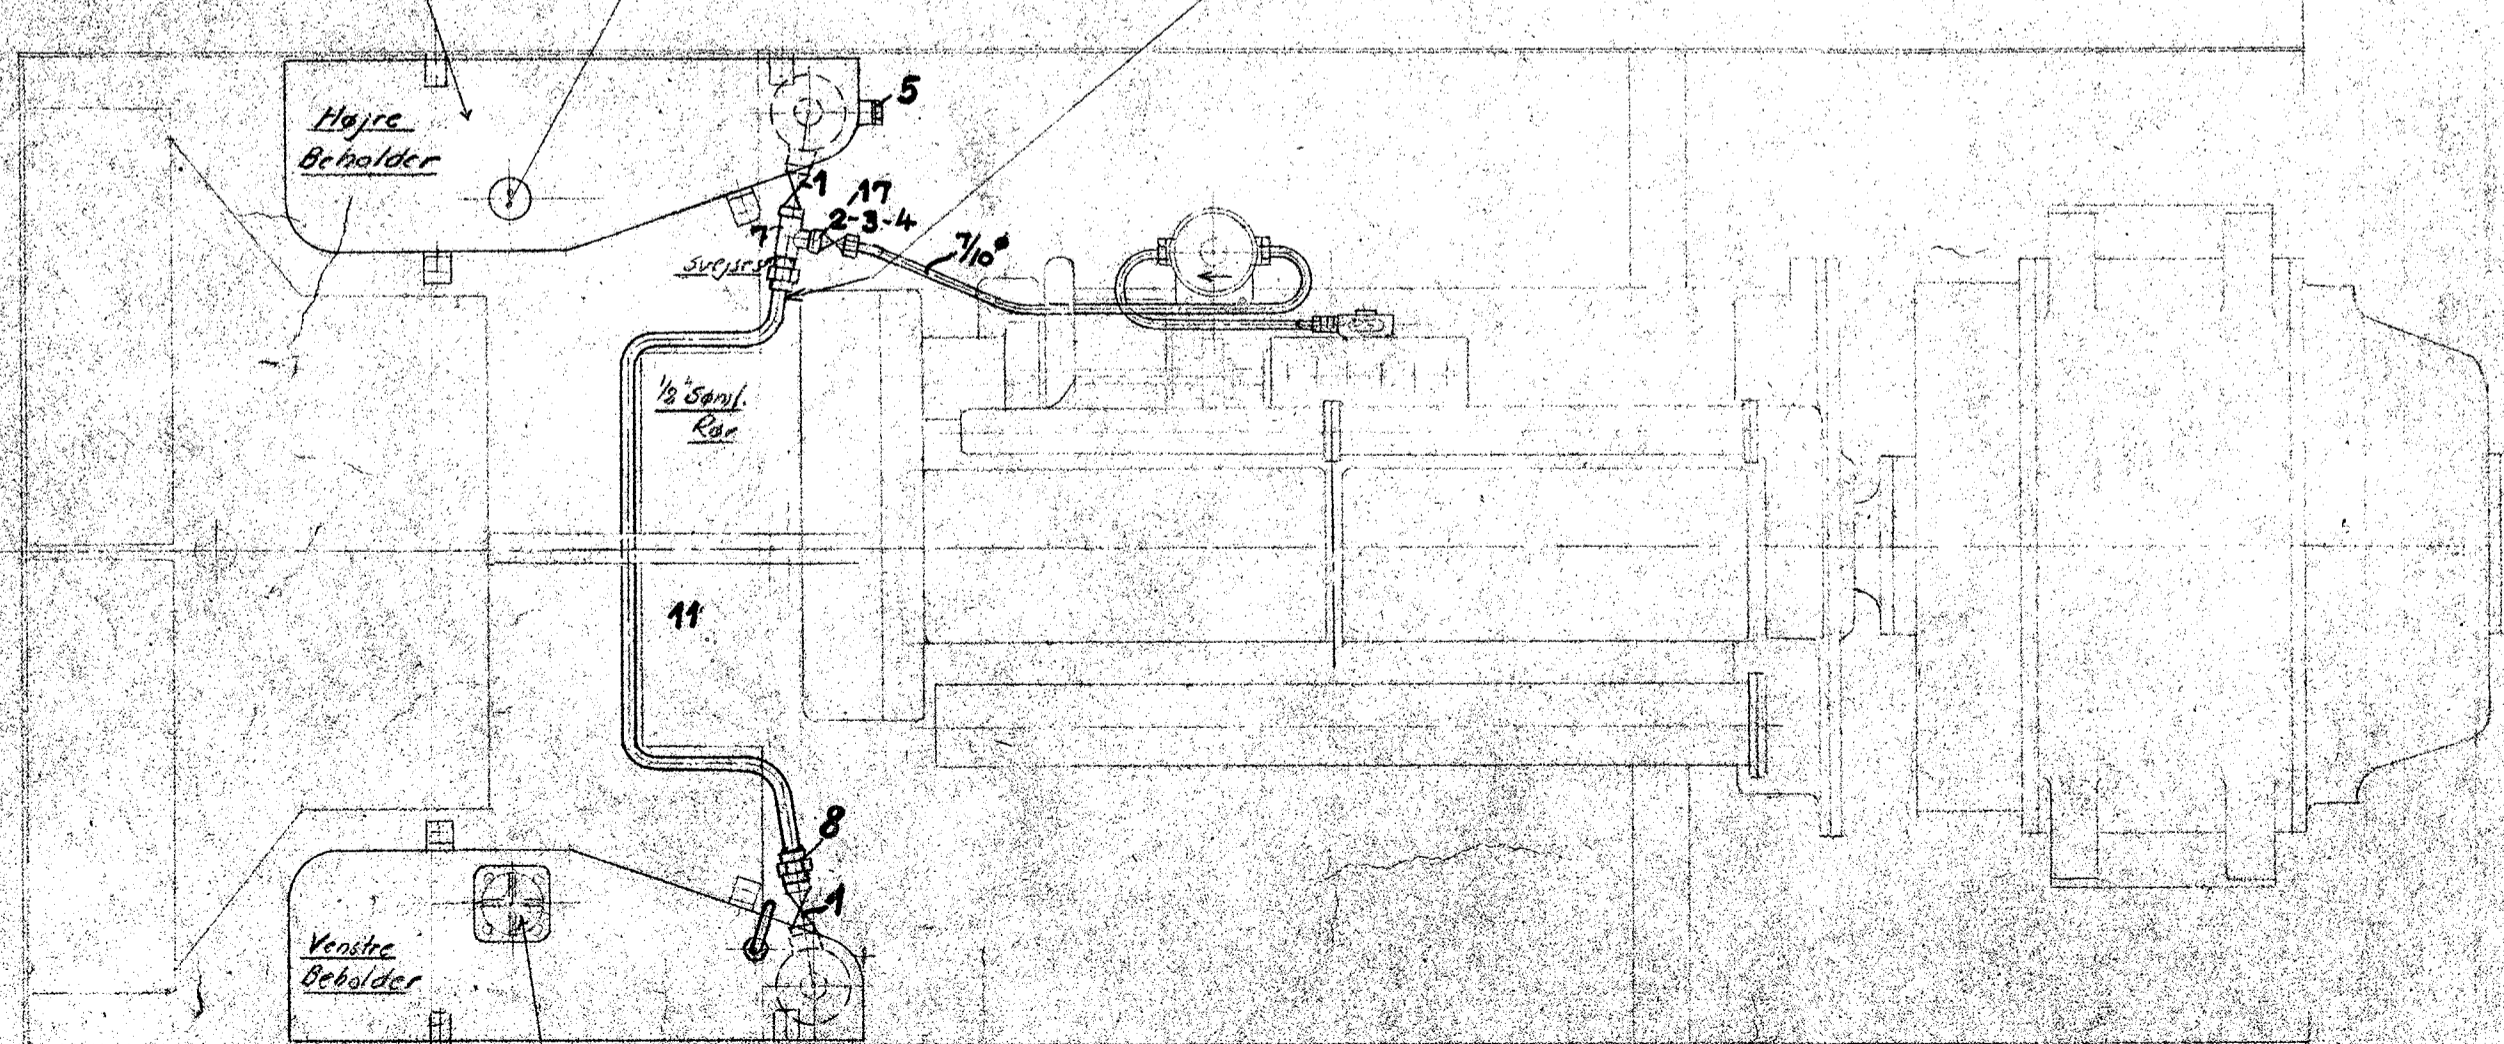

Fyldetud m. Filterkurv  
Tegn. 130L. 16.60

DATO:		FORANDRINGER	INDEKS
<b>A/S FRICHS AARHUS</b>			
<i>Brændolie - Ledninger</i>			
<i>Diesl - d. 115/125 HK. Rangerloko.</i>			
TEGNET AF: <i>AK.</i>	MAALESTOK	TEGNING NR.	
REV. DERET. AF:	1:10	130L. 16.58	
DATO: 24/11-33			
INDEKS TIL TEGNINGS NR.			